


Kivisilla tee 2
24504:008:0343

11260 Jõelähtme-Kemba tee
24504:008:0485

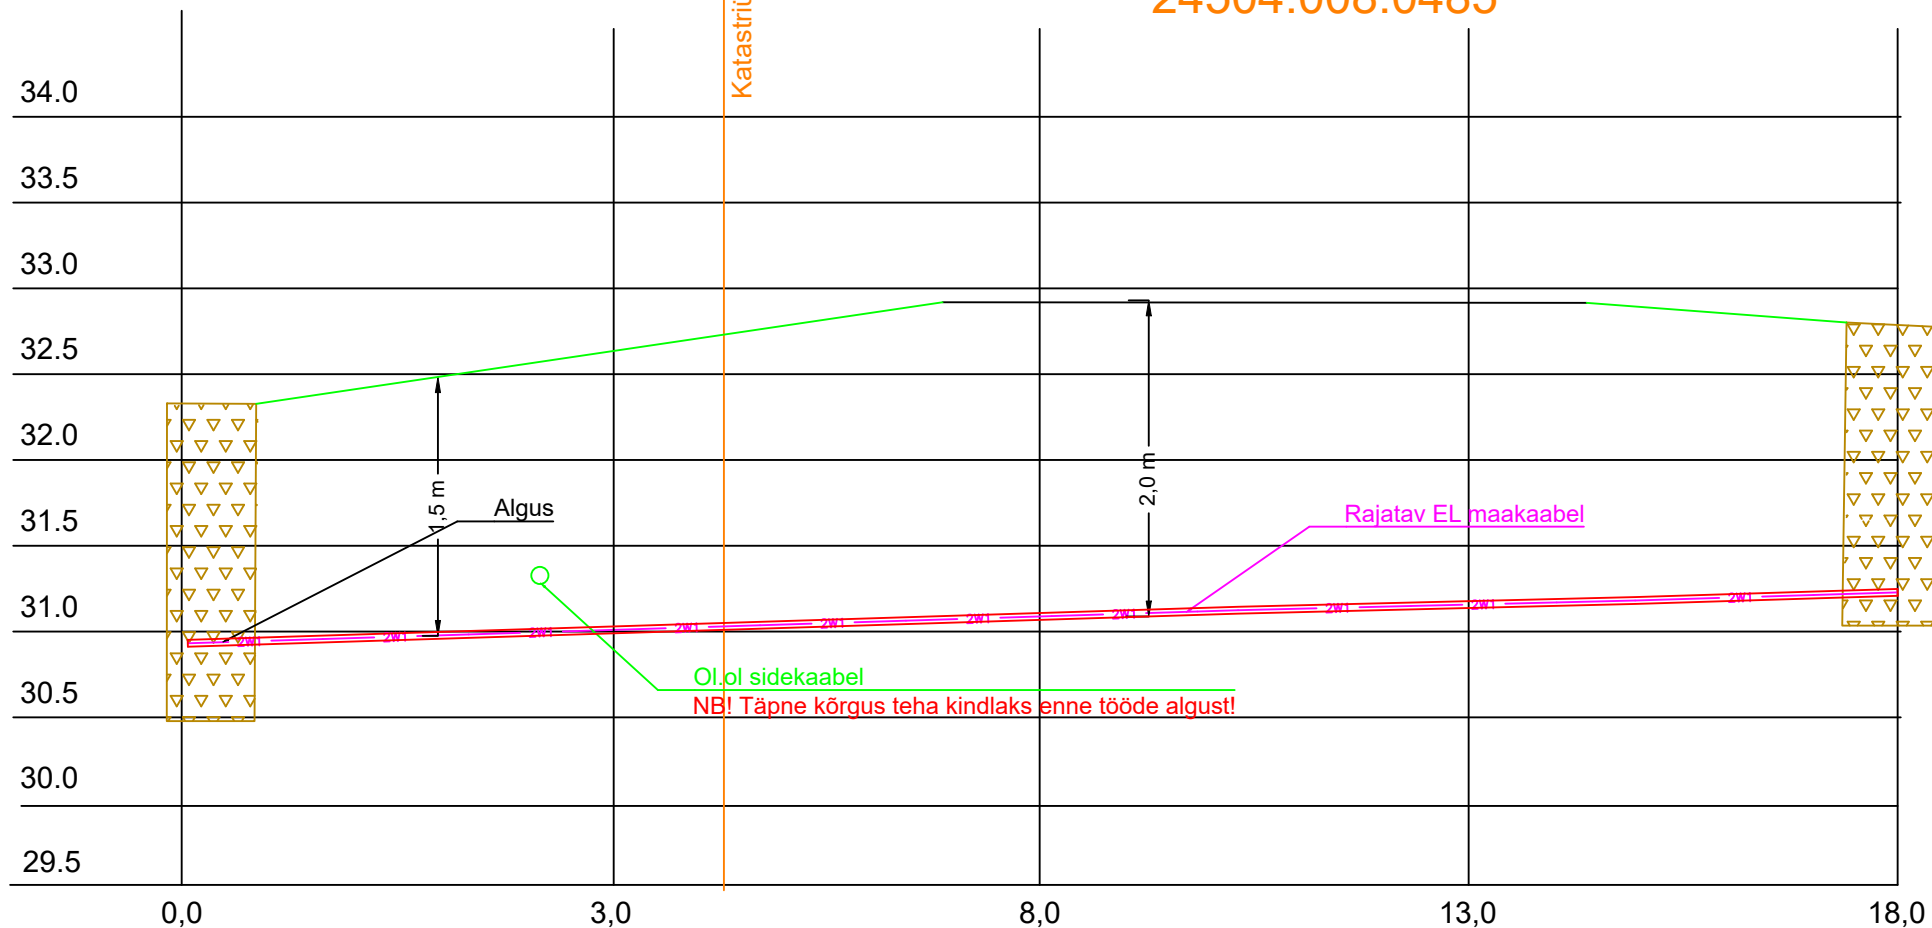

Rajatav maakaabel kaitsetorus KINNISELT 1250 N
Stardi ja lõpukaevik (moreen kuni ca 2m)

Tellijä:



Aadress: Mõigu 3, Tallinn
10112
Reg. nr: 11445550

Kuupäev: 28.02.2024

Töö nr: IH24-05

Töö nimetus: Kivisilla tee 1 kaitsme nimivoolu suurendamine
Jõelähtme küla, Jõelähtme vald, Harju maakond
LC0777

E-mail: Janar.Kubbi@
enersense.com
Tel nr: +372 56607557

Joon nr: -

Mõõtkava:-

Joonise nimetus: Ristlõike joonis
11260 Jõelähtme-Kembja tee

Projekteeris: Janar Kubbi
Kontrollis: Veiko Natus