


ISIKLIKU KASUTUSÕIGUSE SEADMISE PLAAN

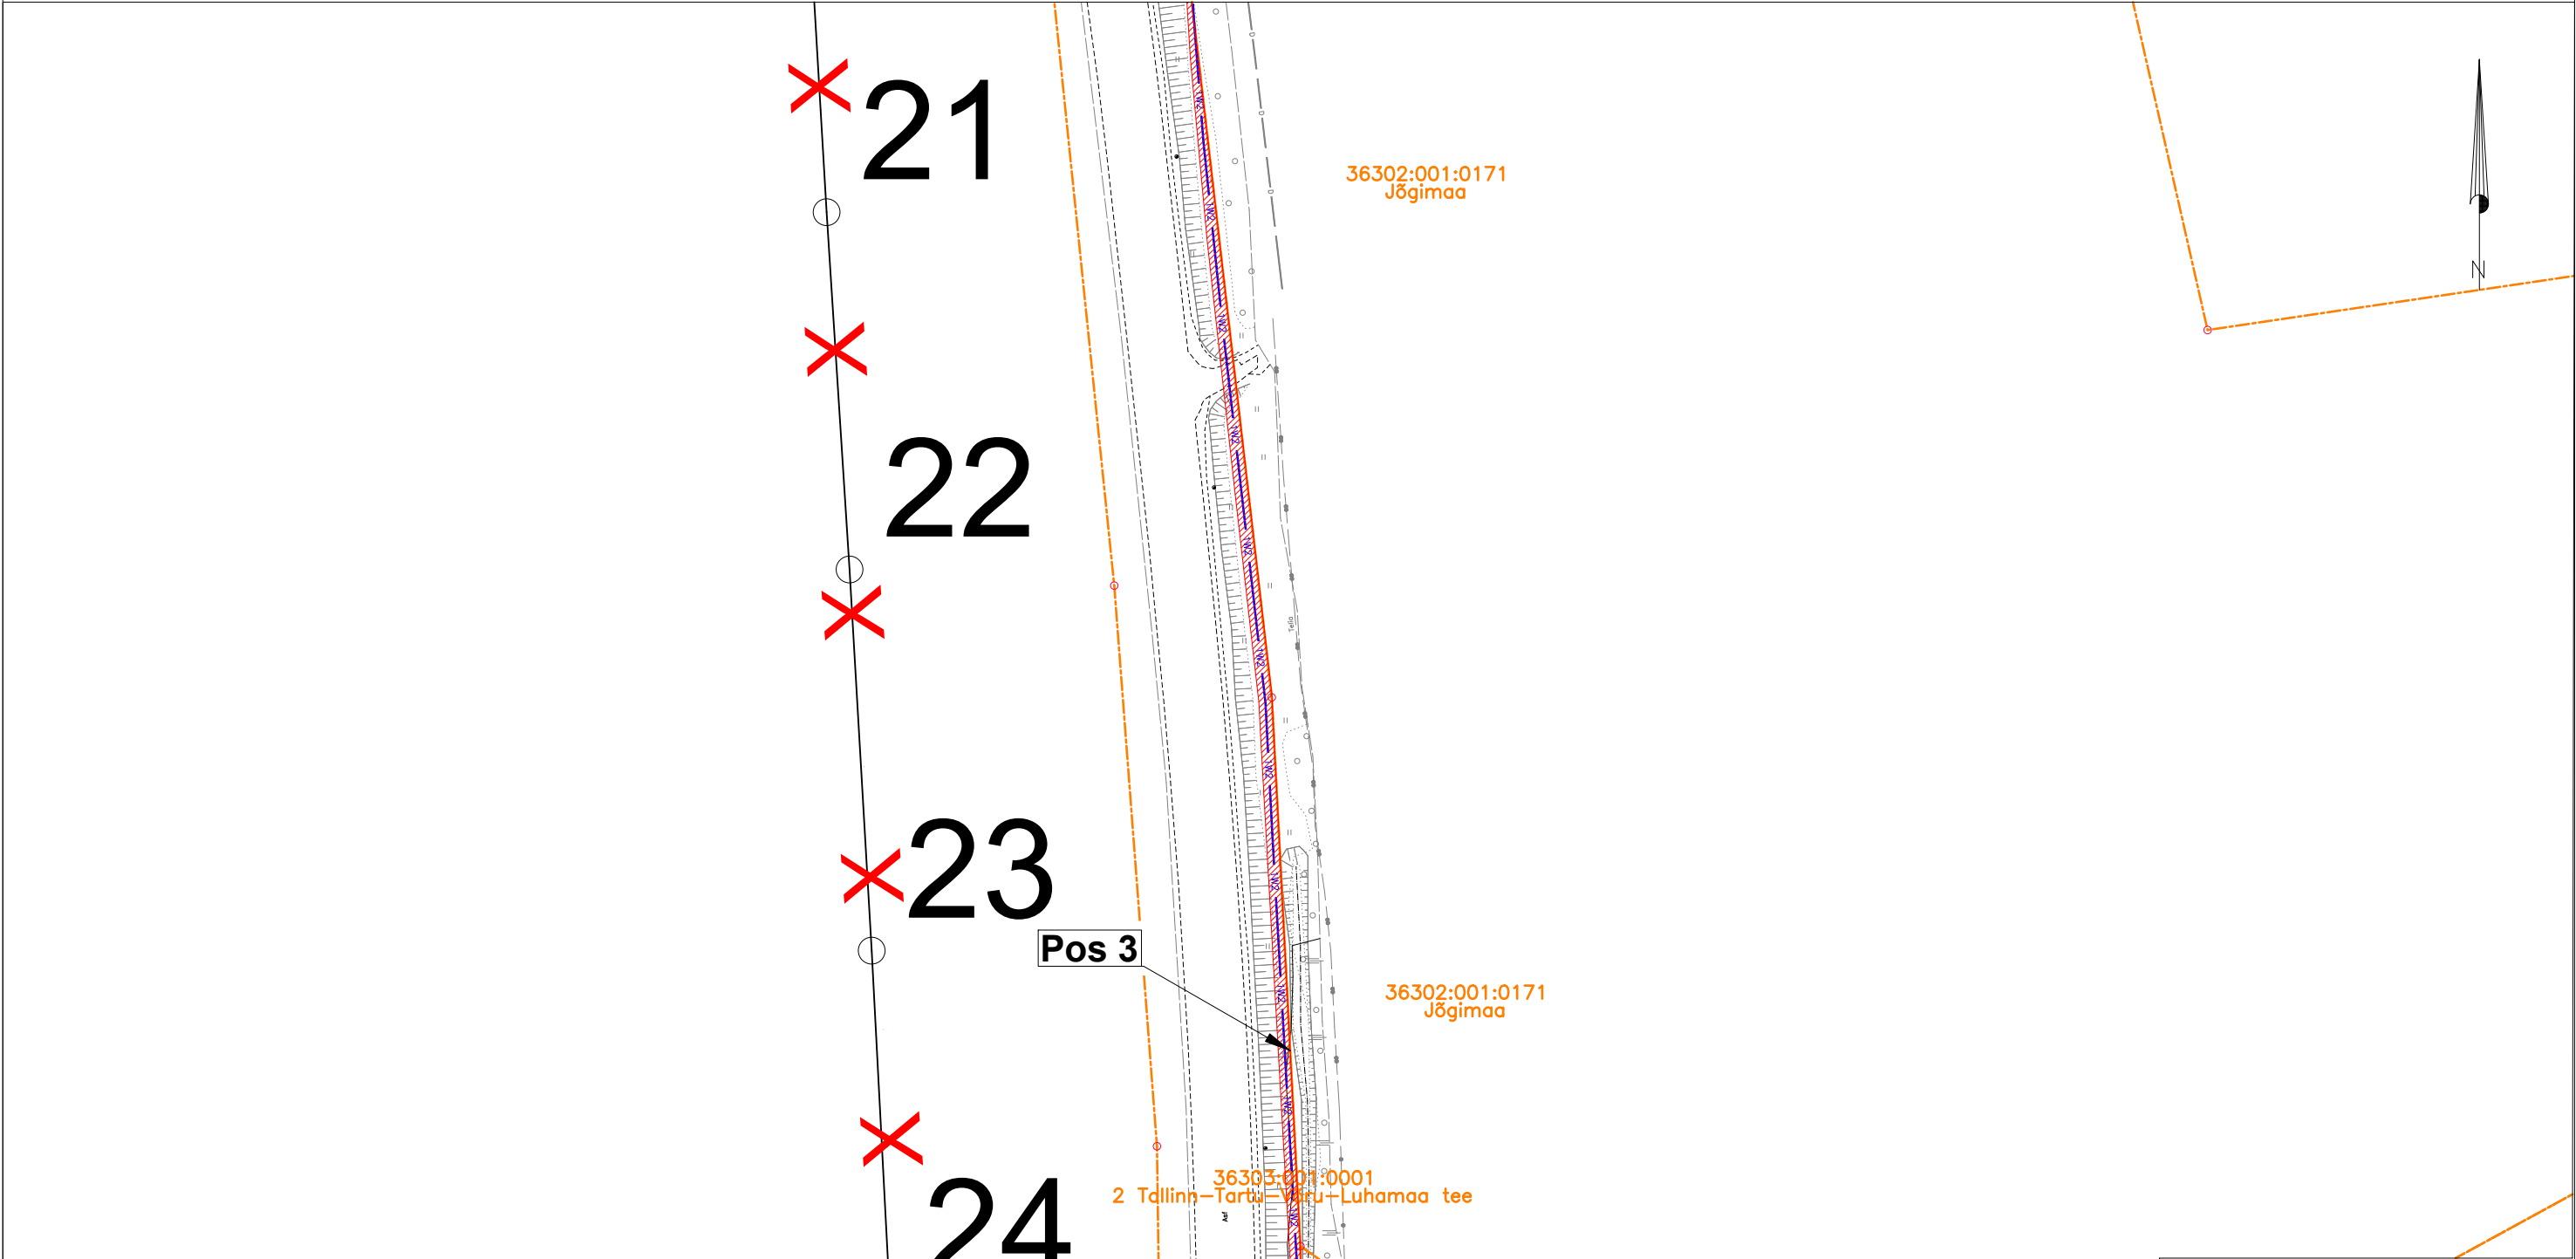

Tingmärgid asendiplaanil

- Kinnistu piir Maa-ameti aluses
- Isikliku kasutusõiguse seadmise ala
- Projekteeritav keskpinge maakaabel
- Demonteeritav keskpinge õhuliin

| Kasutusala pos nr. (plaanil) | Kinnistu registriosa number | Katastriüksse tunnus, nimi ja sihtotstarve | Ala pindala ruutmeetrites m ² |
|------------------------------|-----------------------------|--|--|
| Pos 3 | 10264550 | 36303:001:0001 2 Tallinn-Tartu-Võru-Luhamaa tee Transpordimaa 100% | 387 m ² |

Tellija: elektrilevi

Töövõtja: enersense

Projekt: IP7675 Kose-ravila (M16-M30) keskpingevõrgu parendamine

Töö nr: ENS-25-071

Möötkava: 1:1000 (A3)

Plaani koostas:
Egle Ninep-Kaselt
egle.ninep@enersense.com
+372 5597 1898