


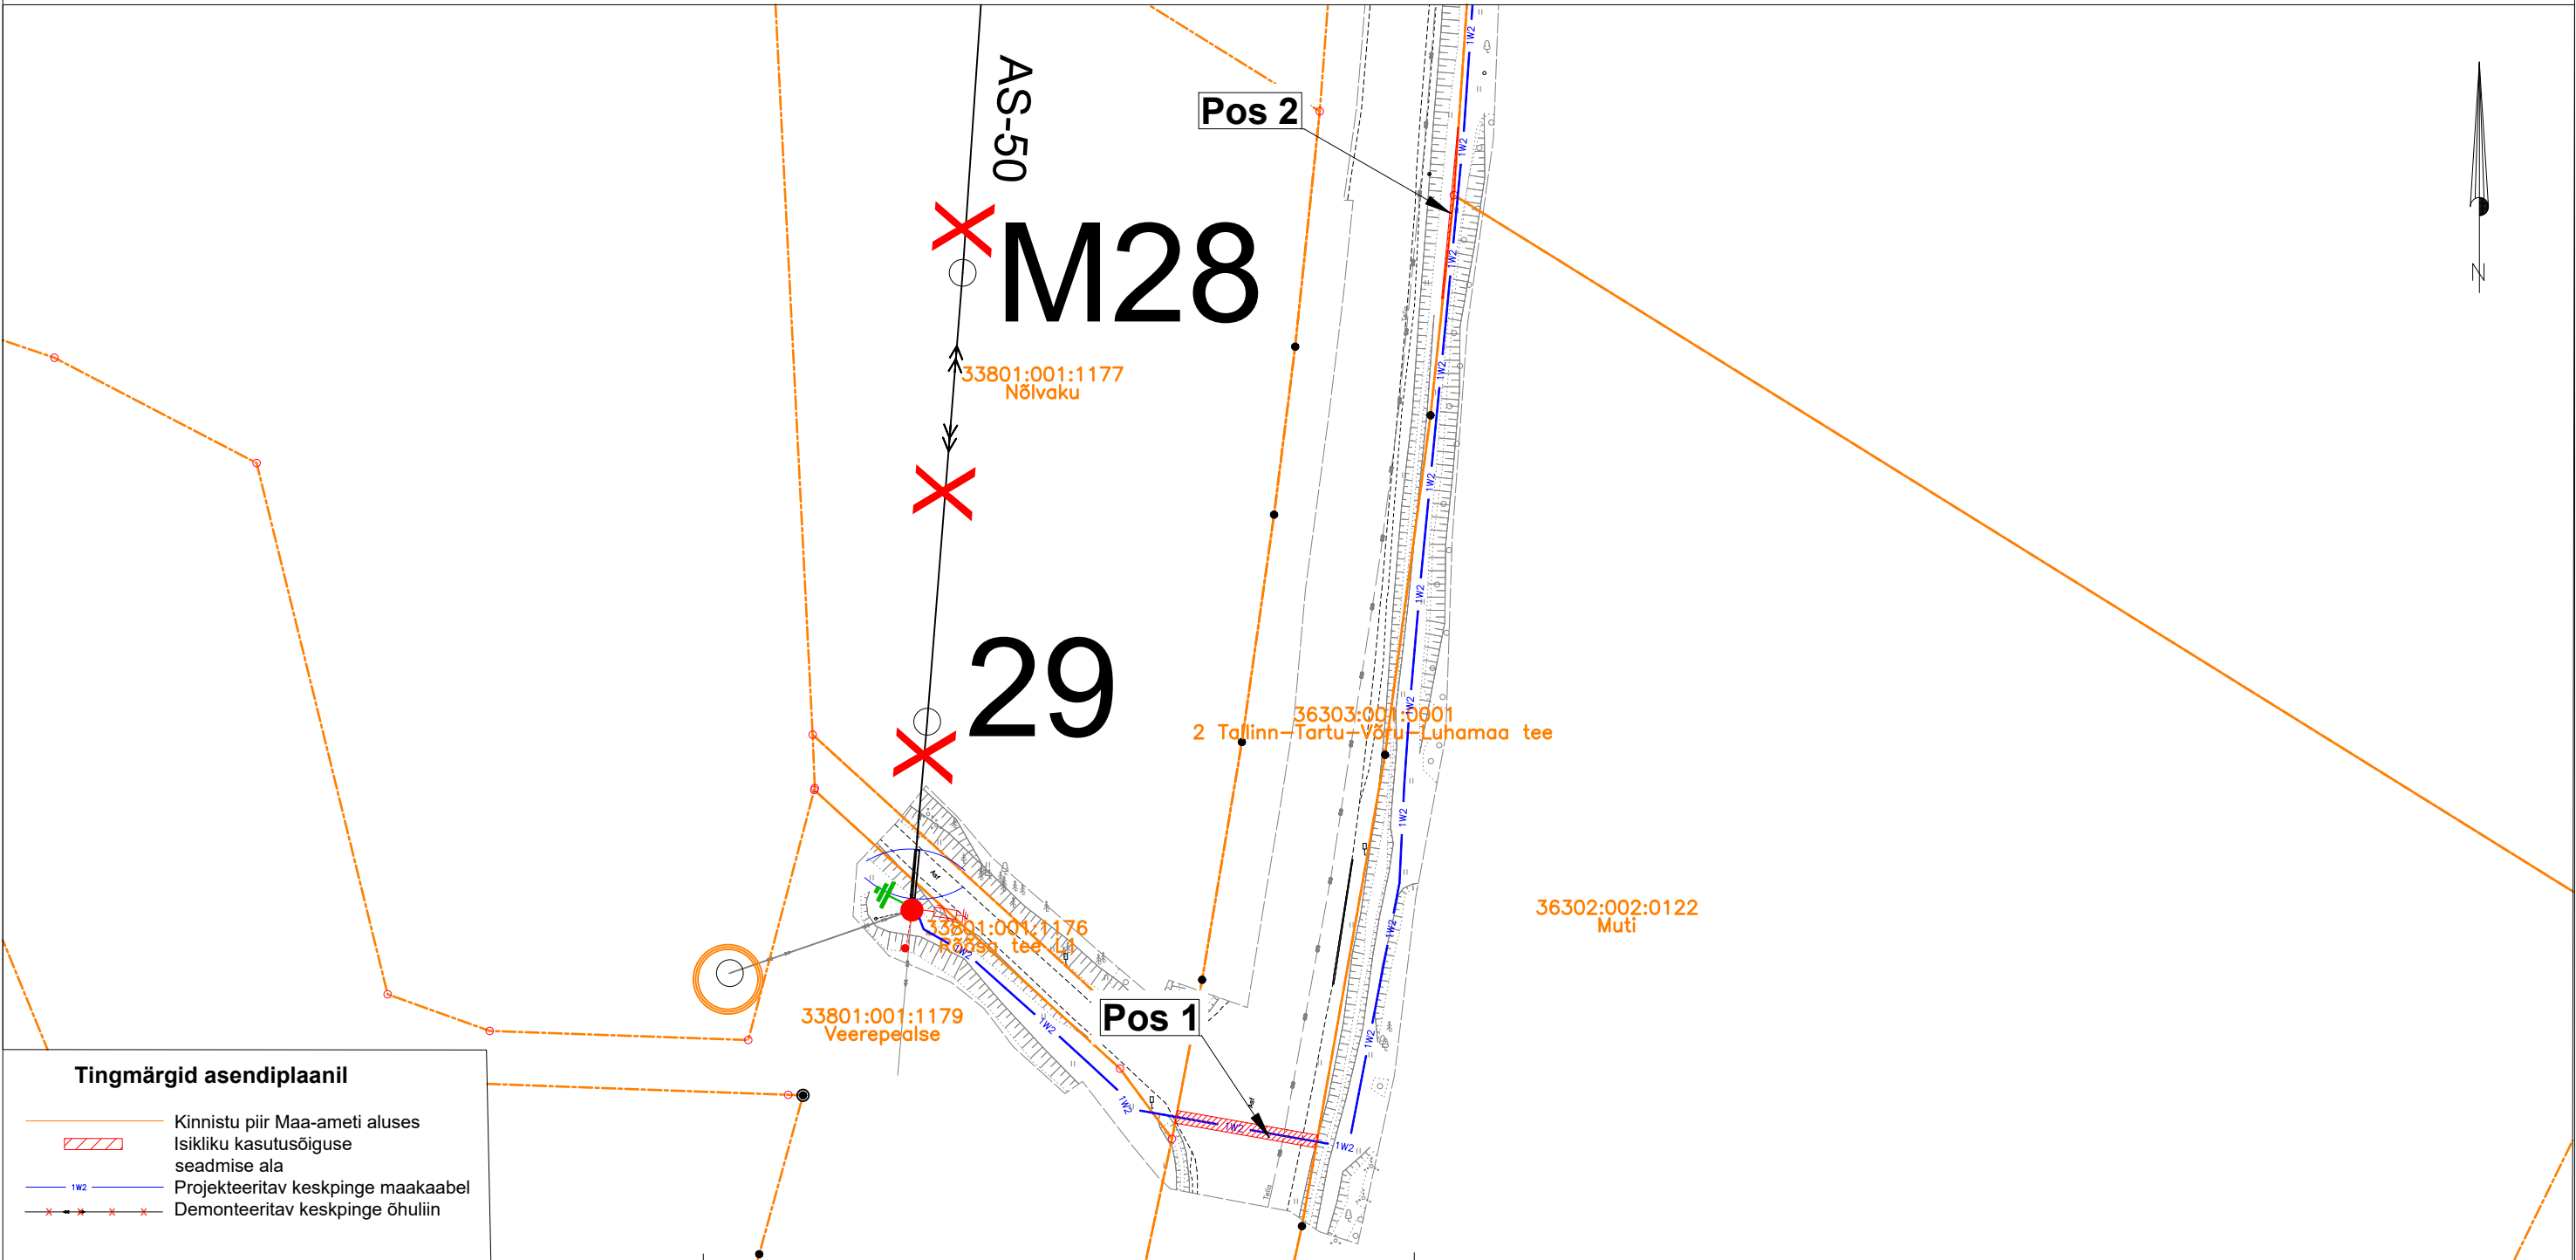

ISIKLIKU KASUTUSÕIGUSE SEADMISE PLAAN



Kasutusala pos nr. (plaanil)	Kinnistu registriosa number	Katastriüksse tunnus, nimi ja sihtotstarve	Ala pindala ruutmeetrites m ²	Tellija:  Töövõtja: 
Pos 1	10264550	36303:001:0001 2 Tallinn-Tartu-Võru-Luhamaa tee Transpordimaa 100%	42 m ²	
Pos 2	10264550	36303:001:0001 2 Tallinn-Tartu-Võru-Luhamaa tee Transpordimaa 100%	7 m ²	Projekt: IP7675 Kose-ravila (M16-M30) keskpingevõrgu parendamine Töö nr: ENS-25-071 Möötkava: 1:1000 (A3)
				Plaani koostas: Egle Ninep-Kaselt egle.ninep@enersense.com +372 5597 1898