


ISIKLIKU KASUTUSÕIGUSE SEADMISE PLAAN

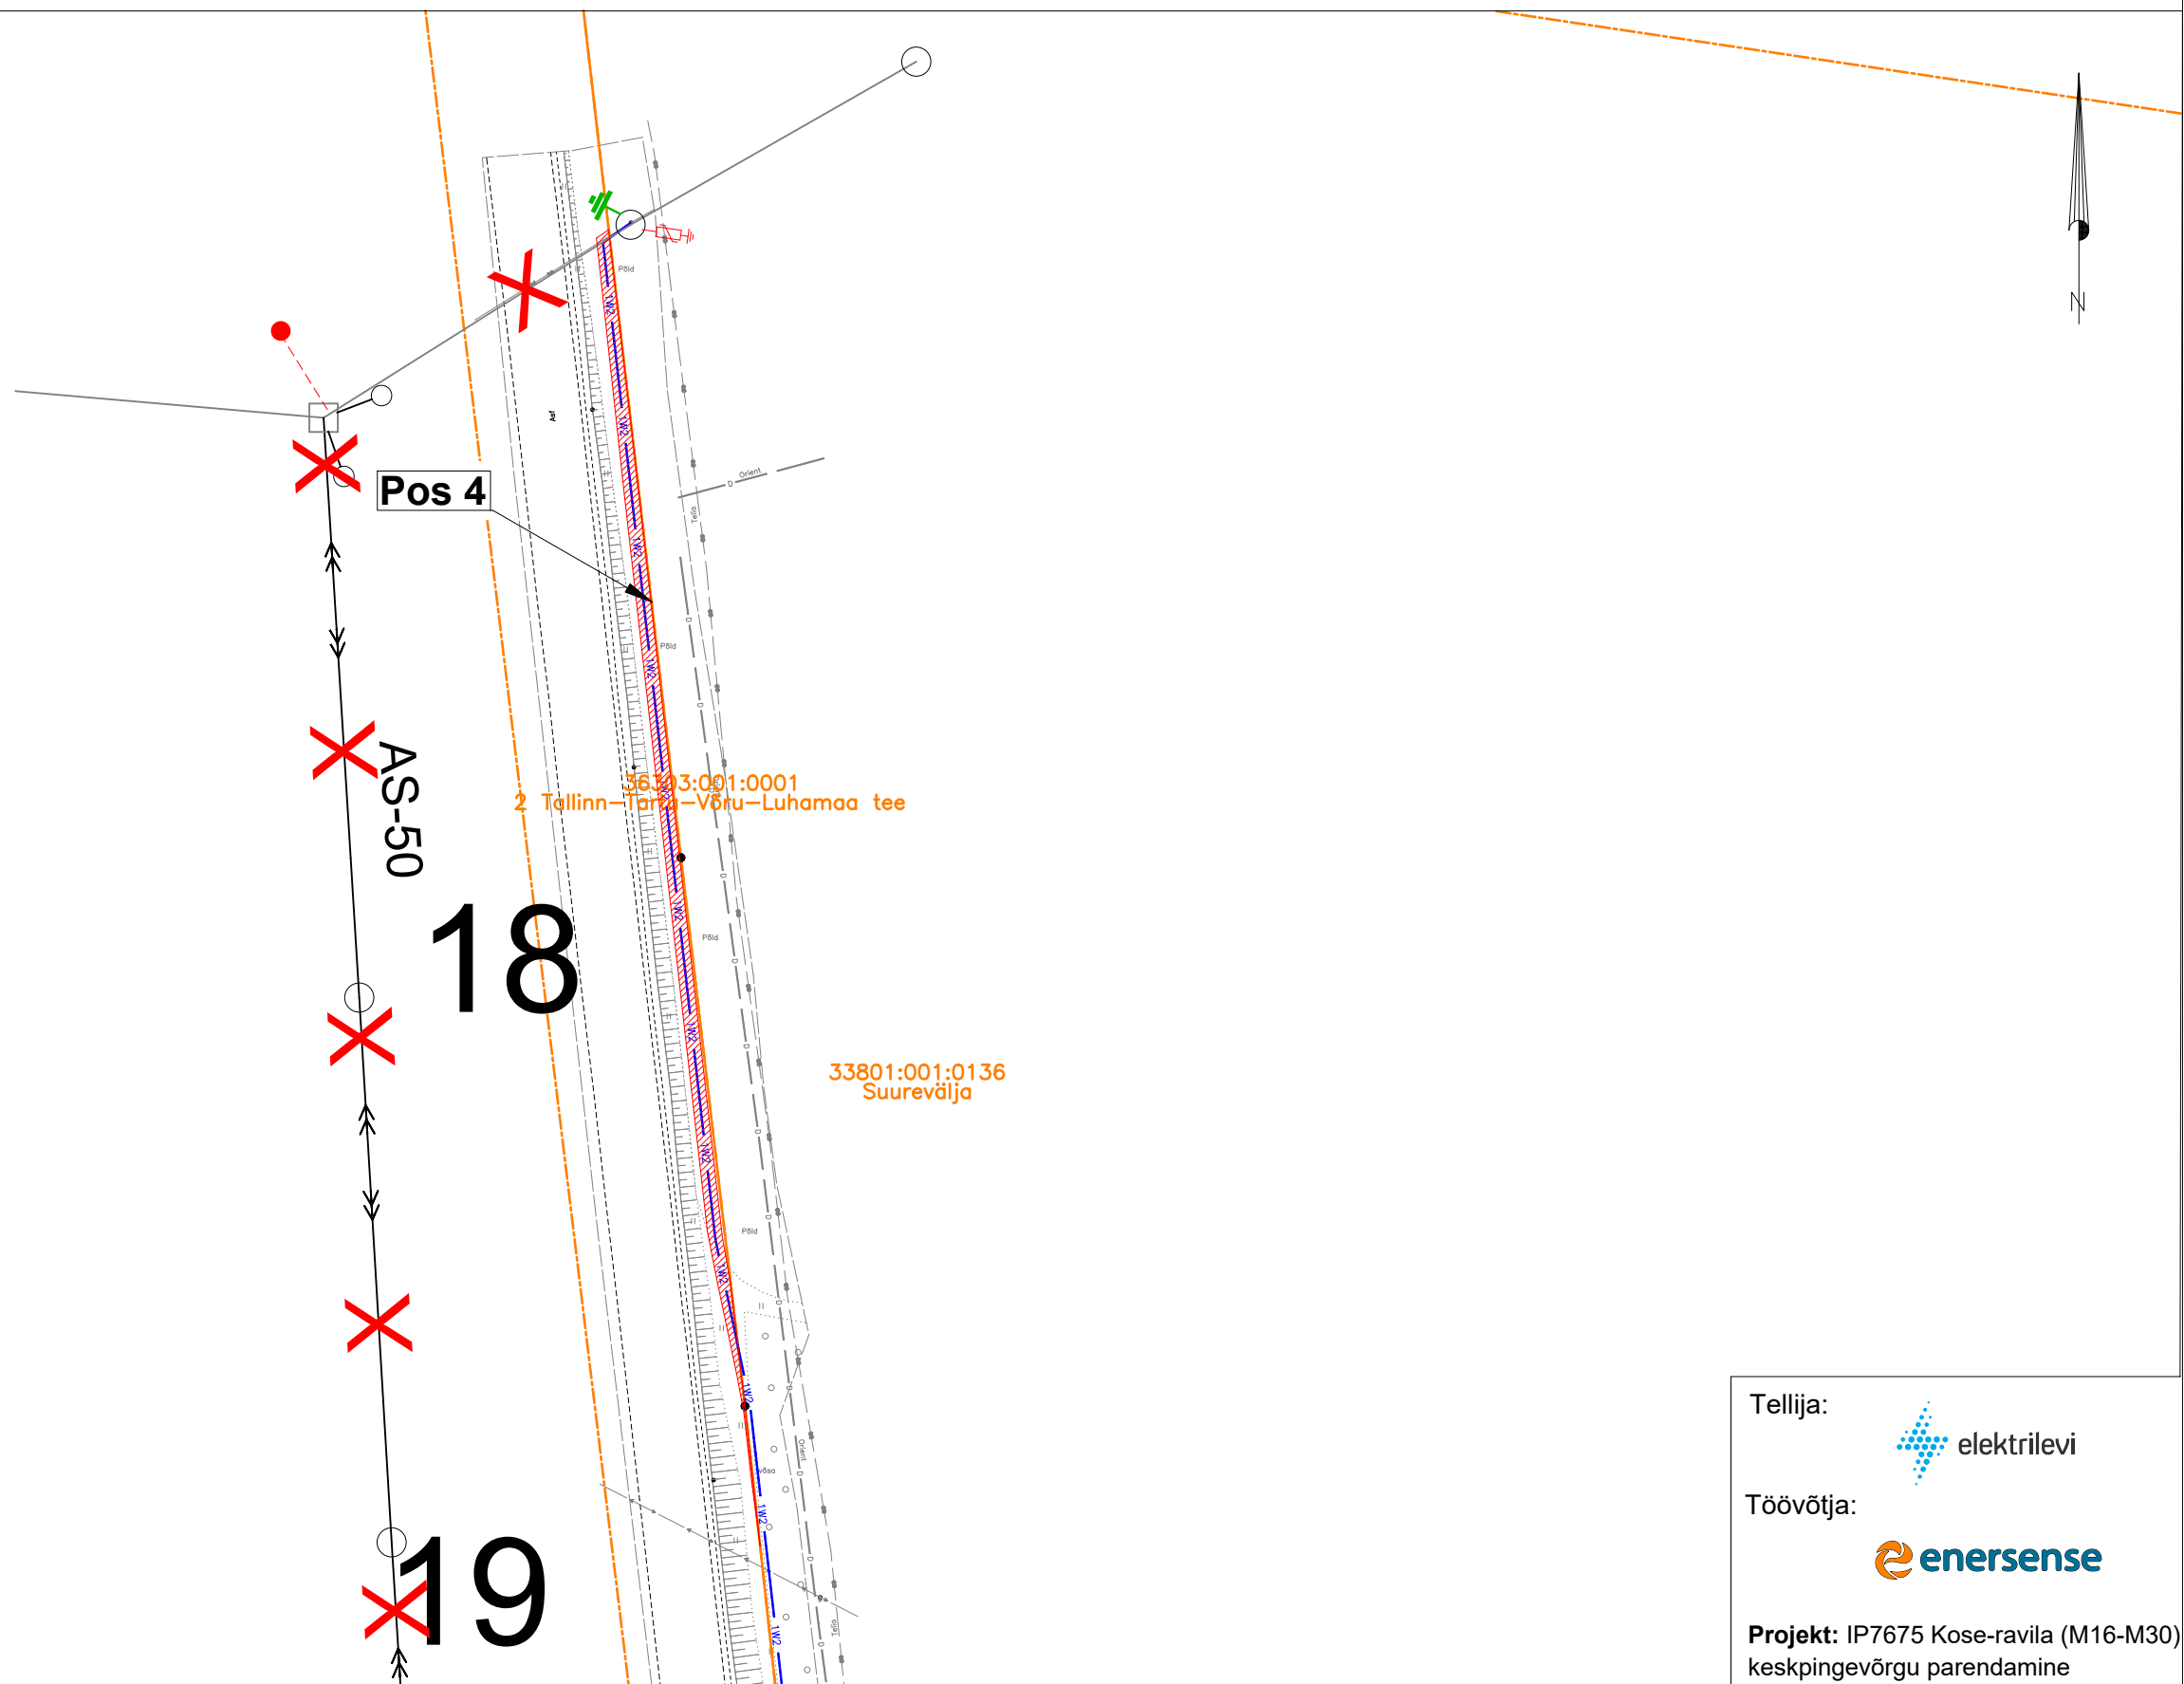

Tingmärgid asendiplaanil

- Kinnistu piir Maa-ameti aluses
- Isikliku kasutusõiguse seadmise ala
- 1W2 Projekteeritav keskpinge maakaabel
- Demonteeritav keskpinge õhuliin

Kasutusala pos nr. (plaanil)	Kinnistu registriosa number	Katastriüksse tunnus, nimi ja sihtotstarve	Ala pindala ruutmeetrites m <sup>2</sup>	Tellija: elektrilevi
Pos 4	10264550	36303:001:0001 2 Tallinn-Tartu-Võru-Luhamaa tee Transpordimaa 100%	312 m <sup>2</sup>	Töövõtja: enersense
				Projekt: IP7675 Kose-ravila (M16-M30) keskpingevõrgu parendamine Töö nr: ENS-25-071
				Möötkava: 1:1000 (A3)
				Plaani koostas: Egle Ninep-Kaselt egle.ninep@enersense.com +372 5597 1898