


ISIKLIKU KASUTUSÕIGUSE SEADMISE PLAAN

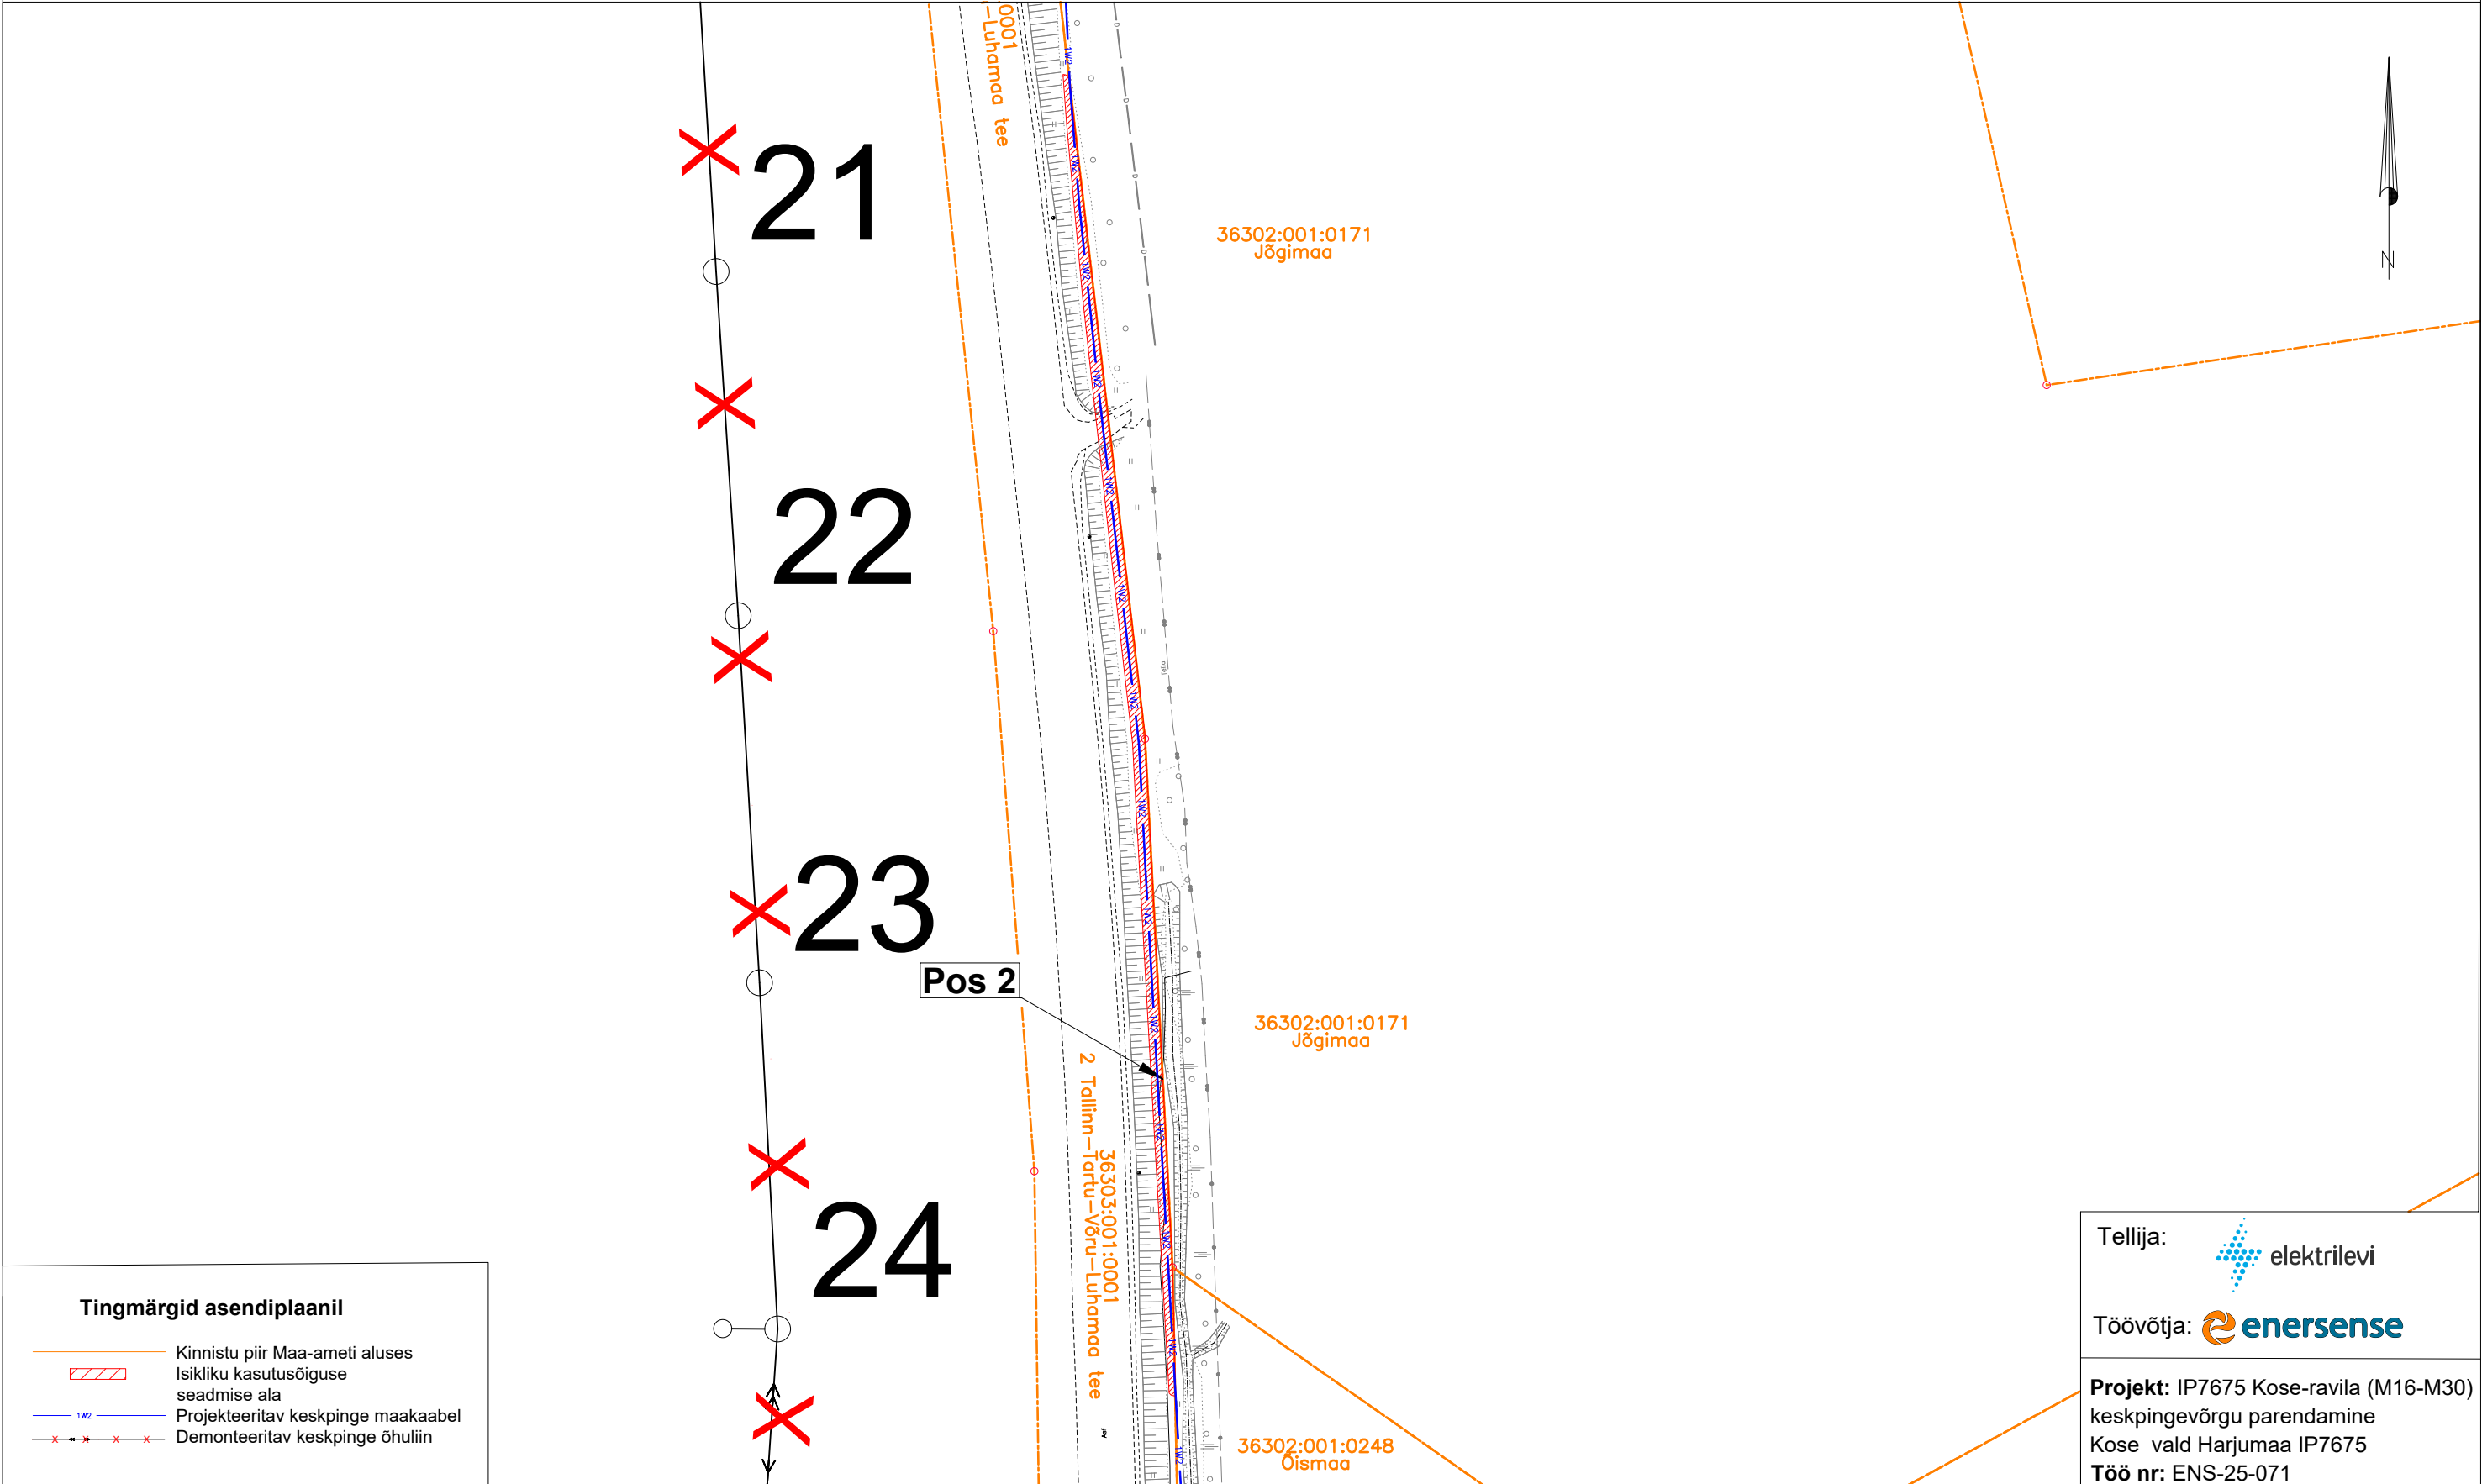

Kasutusala pos nr. (plaanil)	Kinnistu registriosa number	Katastriüksuse tunnus, nimi ja sihtotstarve	Ala pindala ruutmeetrites m ²
Pos 2	10264550	36303:001:0001 2 Tallinn-Tartu-Võru-Luhamaa tee Transpordimaa 100%	387 m ²

Tellija: elektrilevi

Töövõtja: enersense

Projekt: IP7675 Kose-ravila (M16-M30) keskpingevõrgu parendamine
Kose vald Harjumaa IP7675
Töö nr: ENS-25-071

Möötkava: 1:750 (A3)

Plaani koostas:
Egle Ninep-Kaselt
egle.ninep@enersense.com
+372 5597 1898