


# Kinnistu isikliku kasutusõiguse seadmise plaan

Format: A4  
Leht: 1/1  
Mõõtkava 1:500

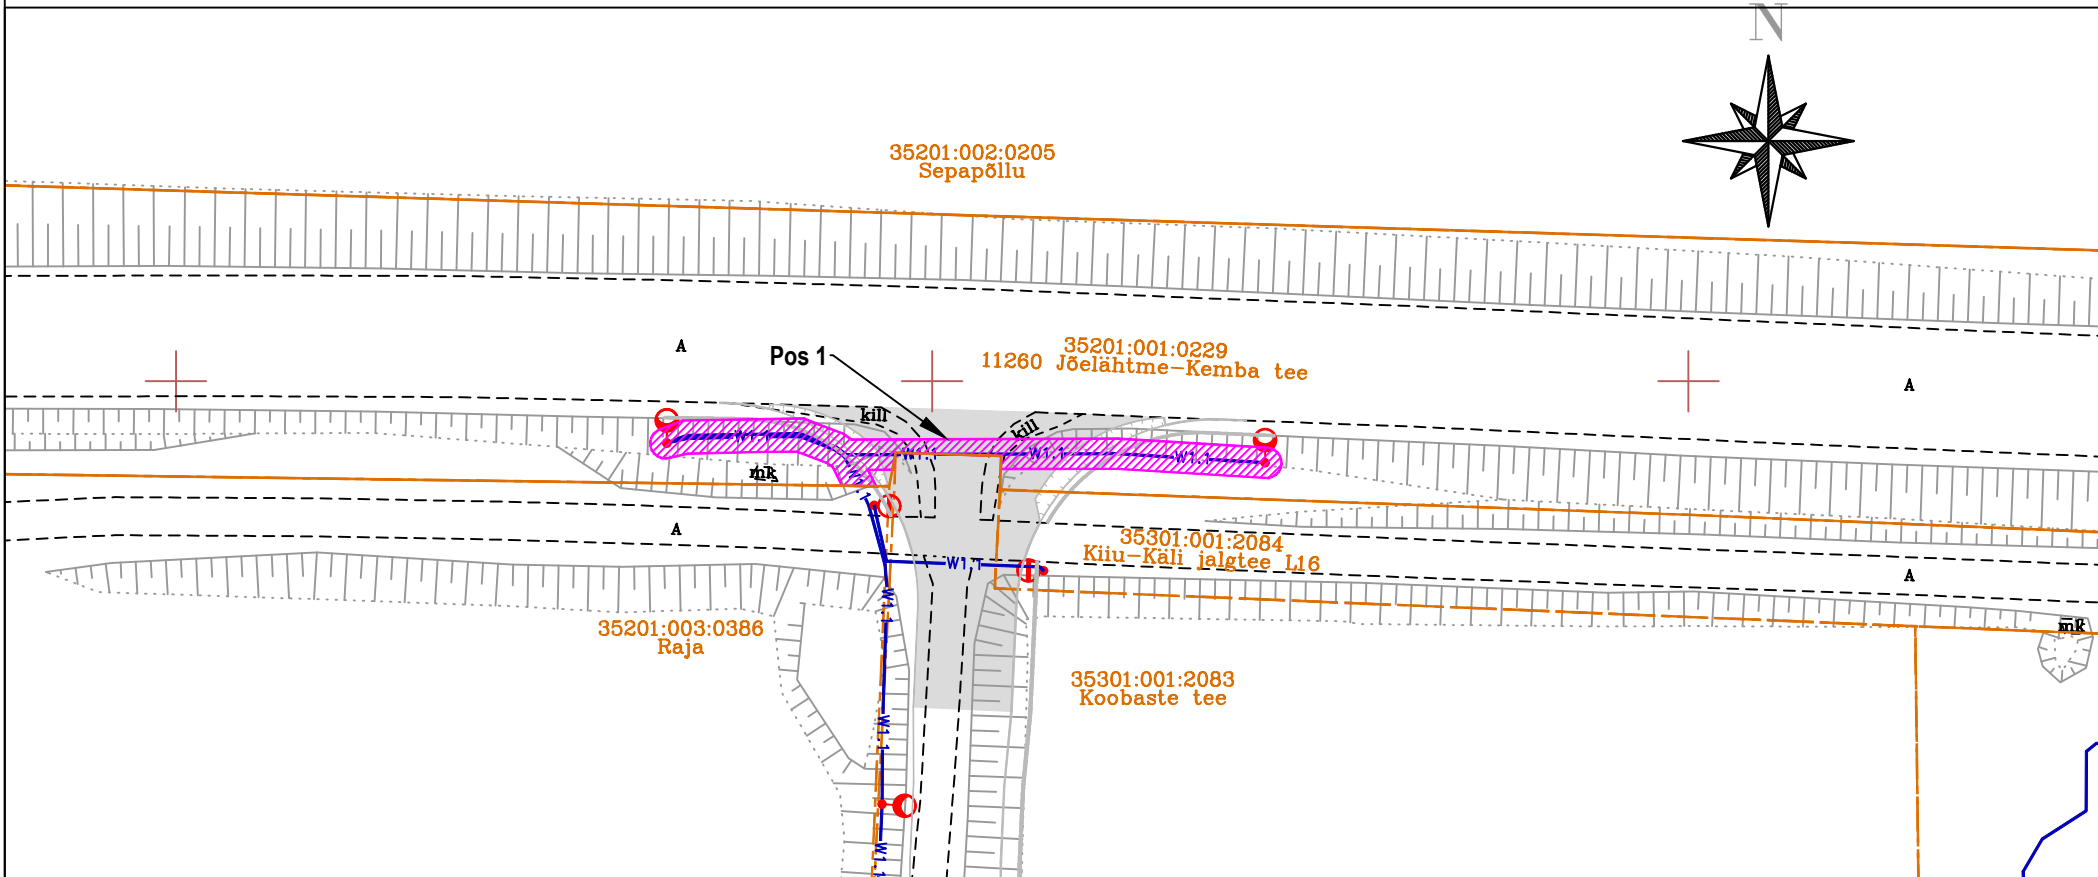

| IKÕ ala<br>Pos nr      | Kinnistu registriosa<br>number | Katstriüksuse tunnus, nimi   | IKÕ ala pindala m² | <div> <div></div> <div>Kasutusõiguse ala</div> </div> <div> <div></div> <div>Katastriüksuse piir</div> </div> <div> <div></div> <div>0,4 kV maakaabel</div> </div> <div> <div></div> <div>Sõiduteevalgusti konsooliga metallmastil</div> </div> |                                                                                |
|------------------------|--------------------------------|---|--------------------|---|--------------------------------------------------------------------------------|
| Pos 1                  | 9228650                        | 35201:001:0229,<br>11260 Jõelähtme-Kemba tee                                                                                              | 81                 |   |                                                                                |
| Maakaabli kaitsevöönd: |                                | Piki kaablit kulgev ala, mida mõlemalt poolt piiravad liini äärmistest kaablist 1 meetri kaugusel paiknevad mõttelised vertikaaltasandid. |                    | Projekti nimi:   | "Koobaste detailplaneeringu ala elektri- ja sidevarustus ning tänavavalgustus" |
|                        |                                |   |                    | Objekti asukoht:   | Harju maakond, Kuusalu vald, Kuusalu küla, Kiiu alevik                         |
|                        |                                |   |                    | Projekti number   | 22091K2                                                                        |
|                        |                                |   |                    | Ettevõtte:   | Edites OÜ                                                                      |
|                        |                                |   |                    | Plaani koostaja:   | Silver Knäzev                                                                  |
|                        |                                |   |                    | Kuupäev:   | 07.07.2026                                                                     |