


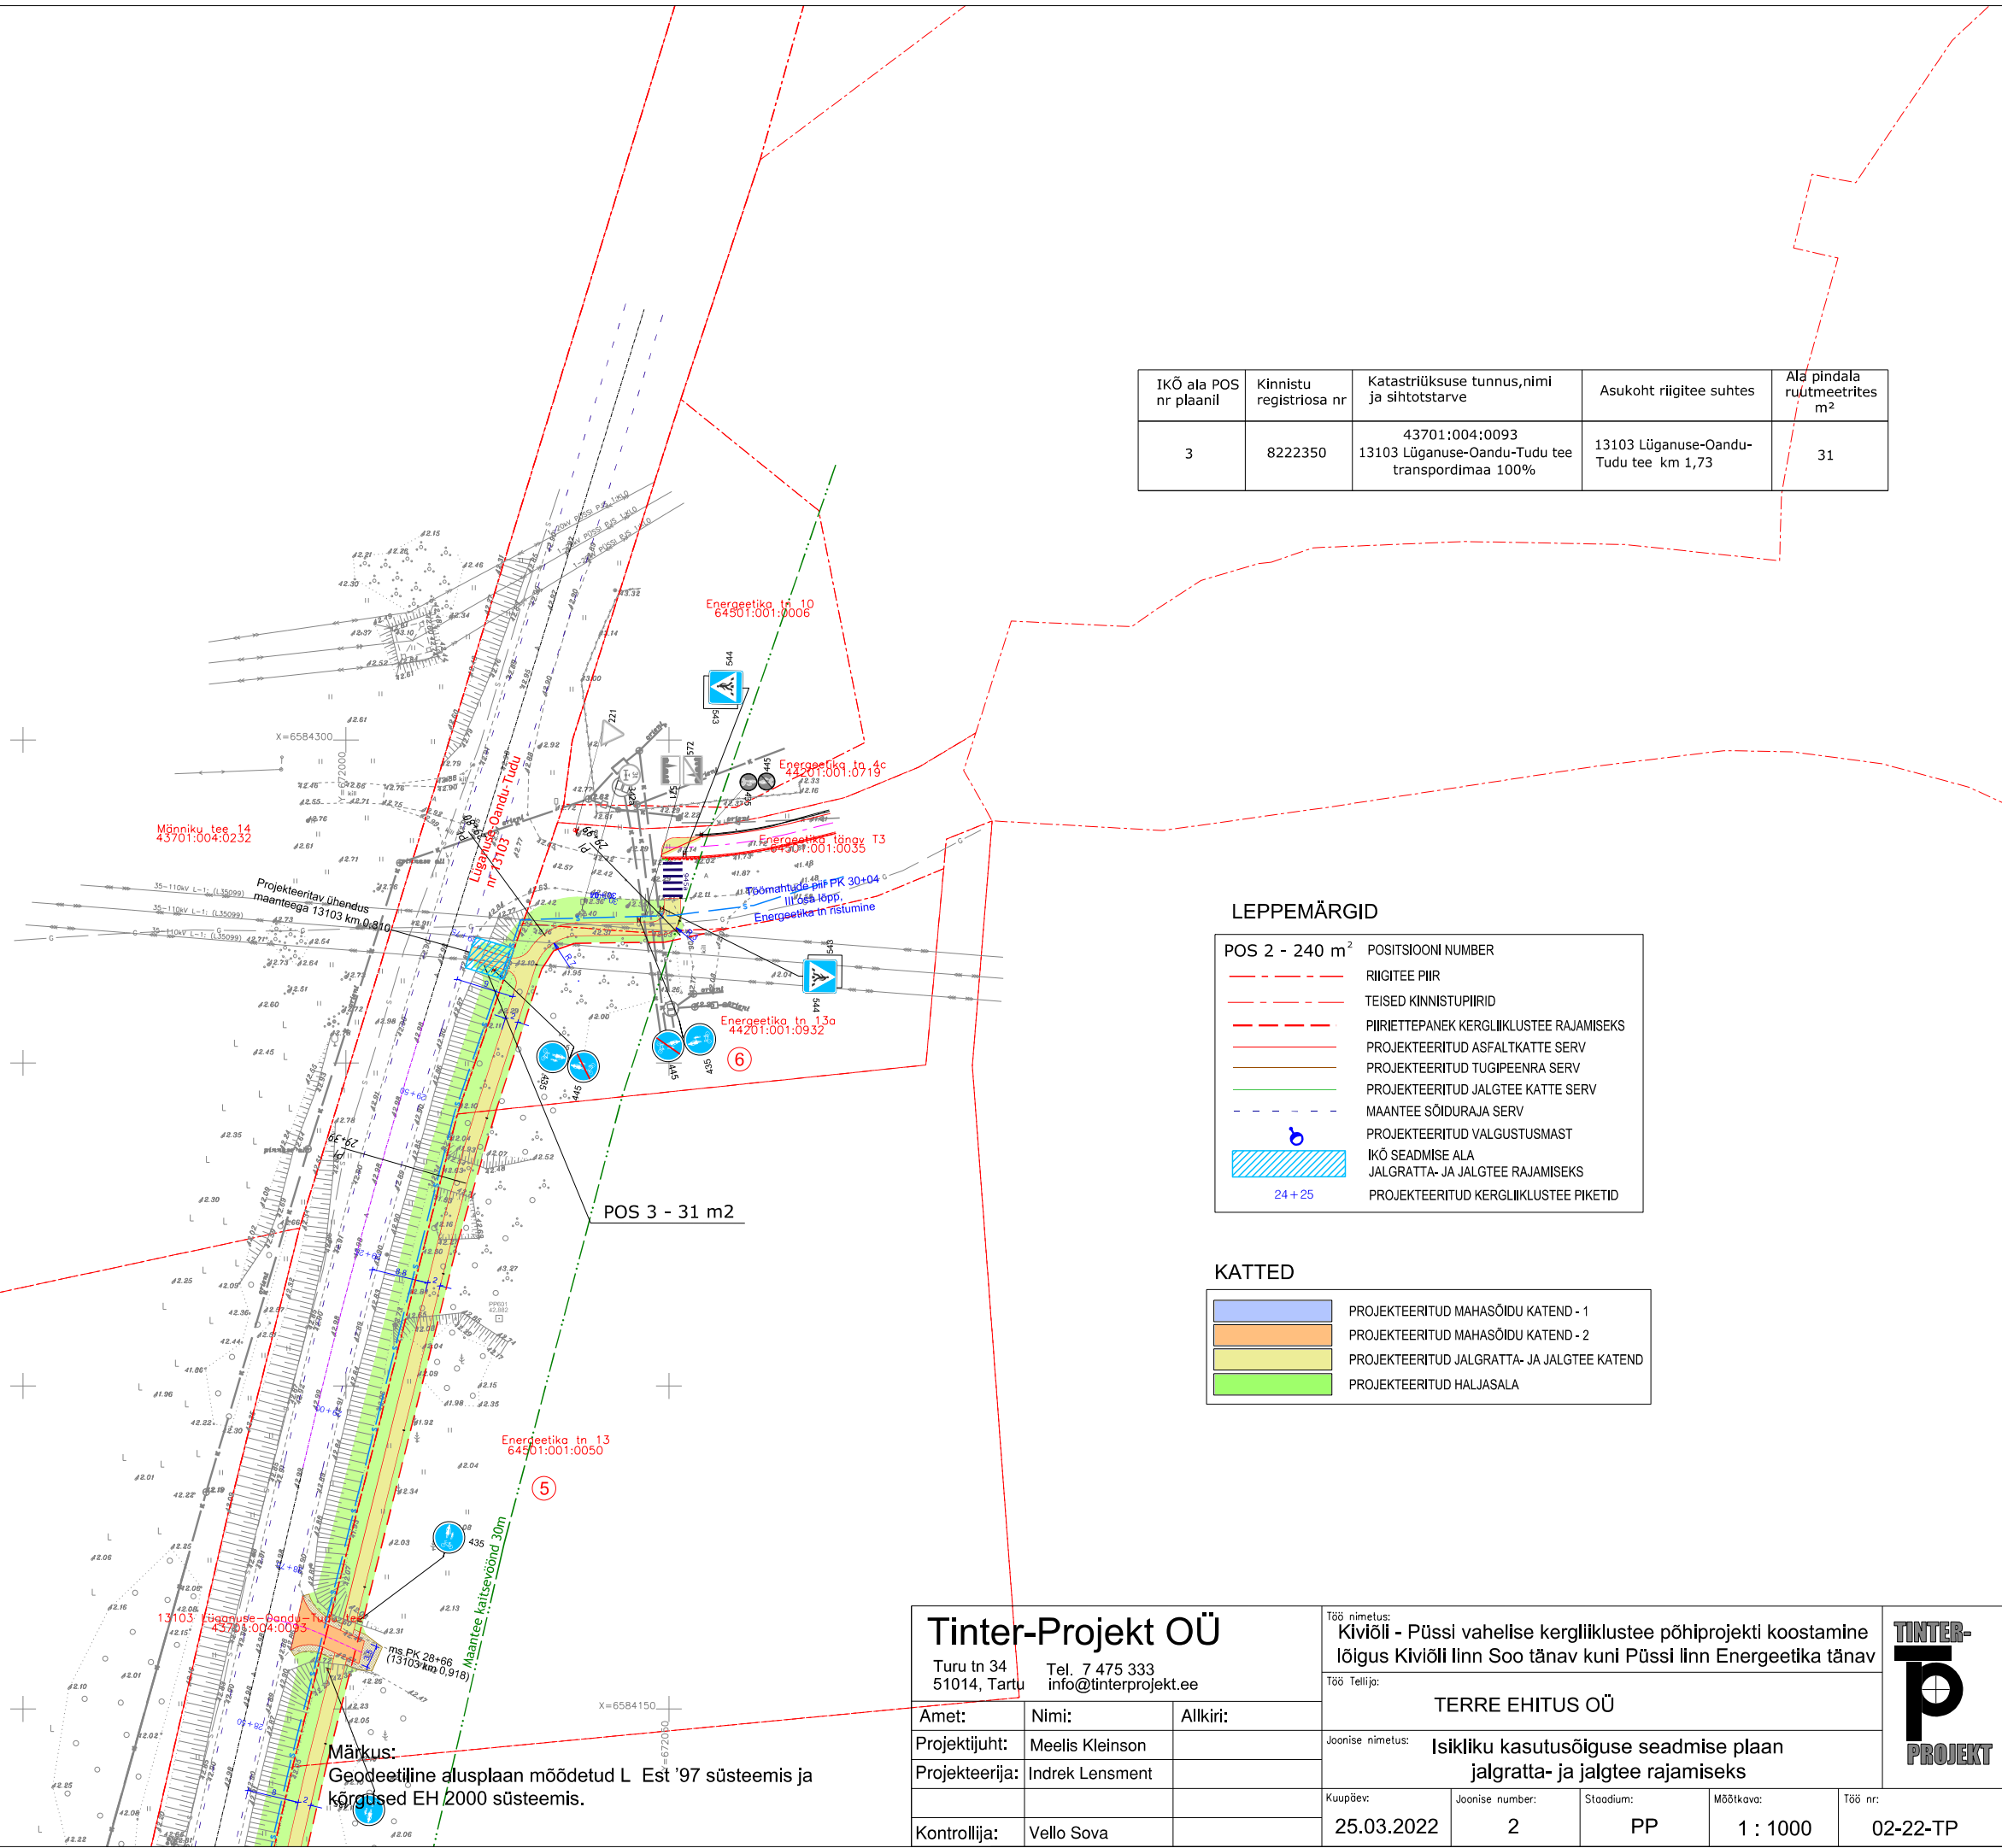

Tinter-Projekt OÜ

Turu tn 34  
51014, Tartu

Tel. 7 475 333  
info@tinterprojekt.ee

Töö nimetus:  
Kiviõli - Püssi vahelise kergliiklustee põhiprojekti koostamine lõigus Kiviõli linn Soo tänav kuni Püssi linn Energeetika tänav

Töö Tellija:  
TERRE EHITUS OÜ

Joonise nimetus:  
Isikliku kasutusõiguse seadmise plaan jalgratta- ja jalgtee rajamiseks

Kuupäev:  
25.03.2022

Joonise number:  
2

Stadium:  
PP

Mõõtkava:  
1 : 1000

Töö nr:  
02-22-TP

TINTER-PROJECT

|                |                 |          |
|----------------|-----------------|----------|
| Amet:          | Nimi:           | Allkiri: |
| Projektijuht:  | Meelis Kleinson |          |
| Projekteerija: | Indrek Lensment |          |
| Kontrollija:   | Vello Sova      |          |