


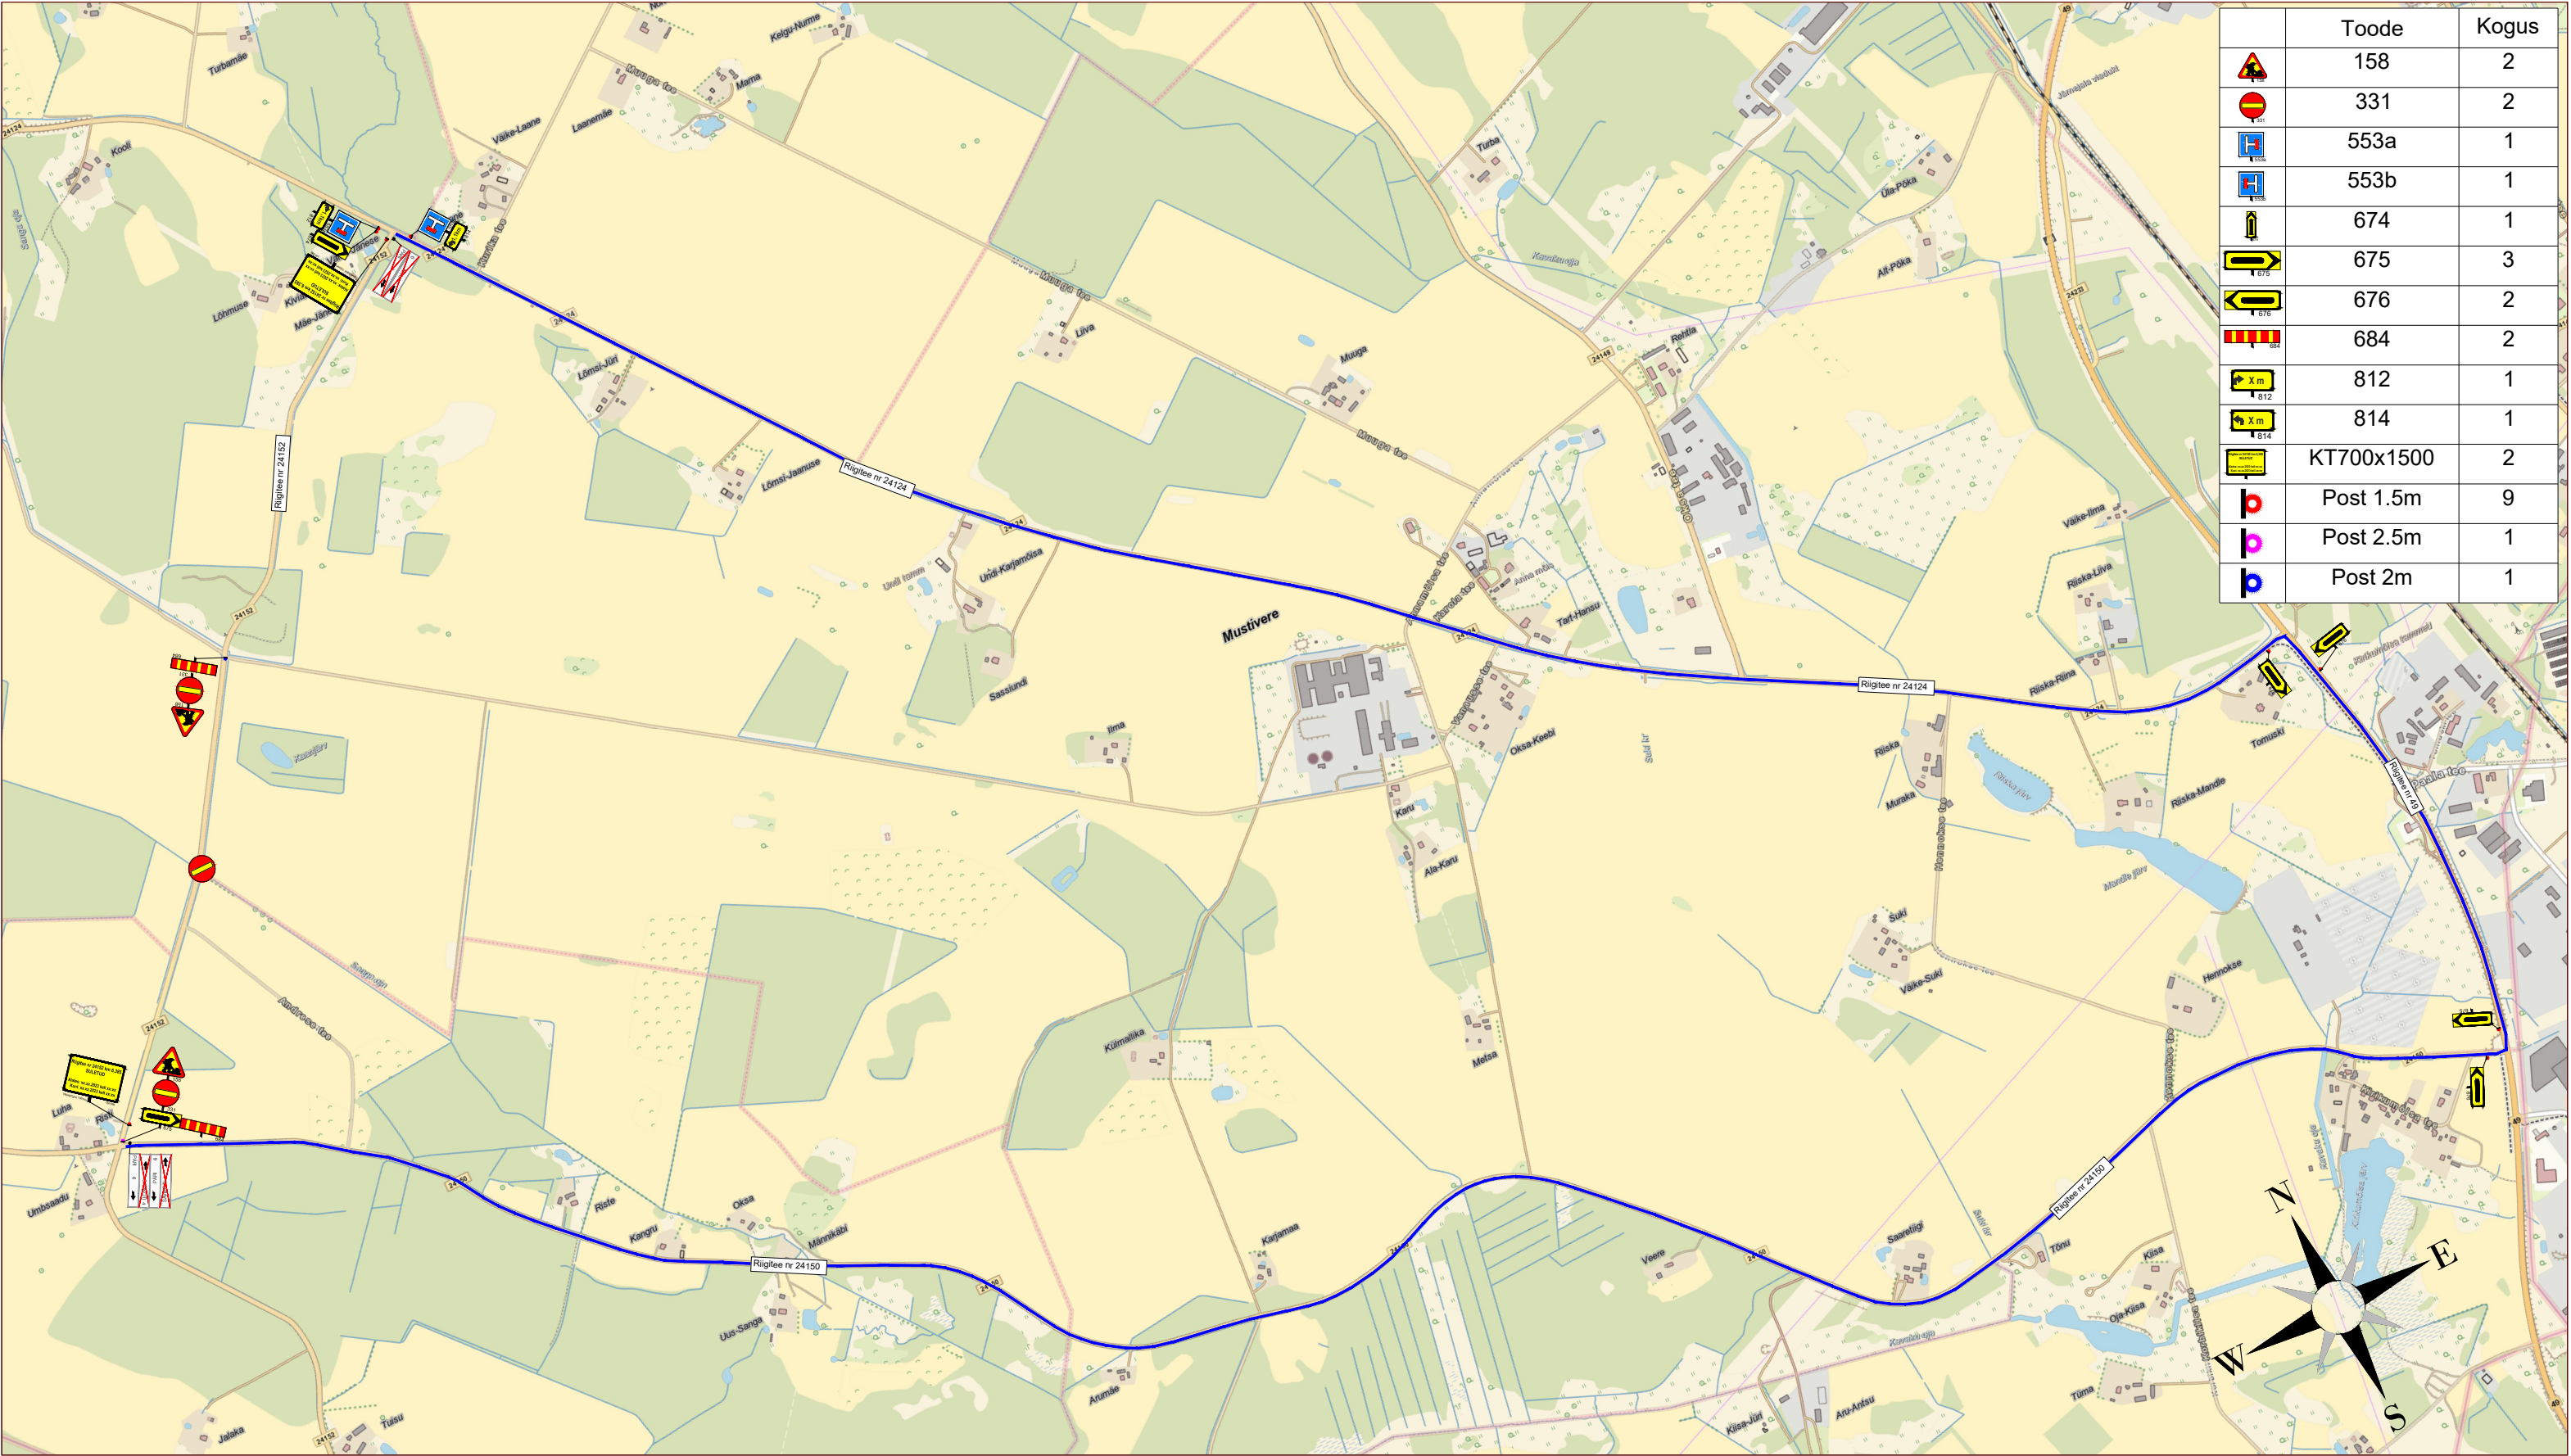

	Toode	Kogus
	158	2
	331	2
	553a	1
	553b	1
	674	1
	675	3
	676	2
	684	2
	812	1
	814	1
	KT700x1500	2
	Post 1.5m	9
	Post 2.5m	1
	Post 2m	1

 Ramudden Ramudden OÜ, Reg. kood 12969700 Artelli 16/18, Tallinn. Telefon: +372 622 9530 E-post:info@ramudden.ee		Projekti nimetus: Truubi vahetus	Kuupäev 11/02/23
		Objekti asukoht: Riigitee nr 24152 Päre-Alustre-Lõmsi km 6,385 Mustivere küla, Savikoti küla, Viljandi vald, Viljandi maakond	Töö nr. RBK231010-1
		Joonise nimetus: Ajutine liikluskorraldus - ümbersõit	Joonise nr. 2
Tellija	EKT Teed OÜ Tairo Orav, tel: 5333 4969 Tairo.Orav@eteed.ee	Märkused: Infotahvliid paigaldatakse vähemalt 72h enne tööde algust.	
Cad proj.	K.Vaino Telefon: +372 59 123 040		
Kutsetunnistuse nr. 193489 T.Rämmel Tegevusluba nr ELK000084			

TINGMÄRGID:

 Töötsoon



Ajutine liiklusmärk



Ajutine liiklusmärgi post



Ajutine liiklusmärk vajadusel

 Ümbersõidu marsruut



OI.oleva liiklusmärgi post



OI.olev liiklusmärk