








 






 


 



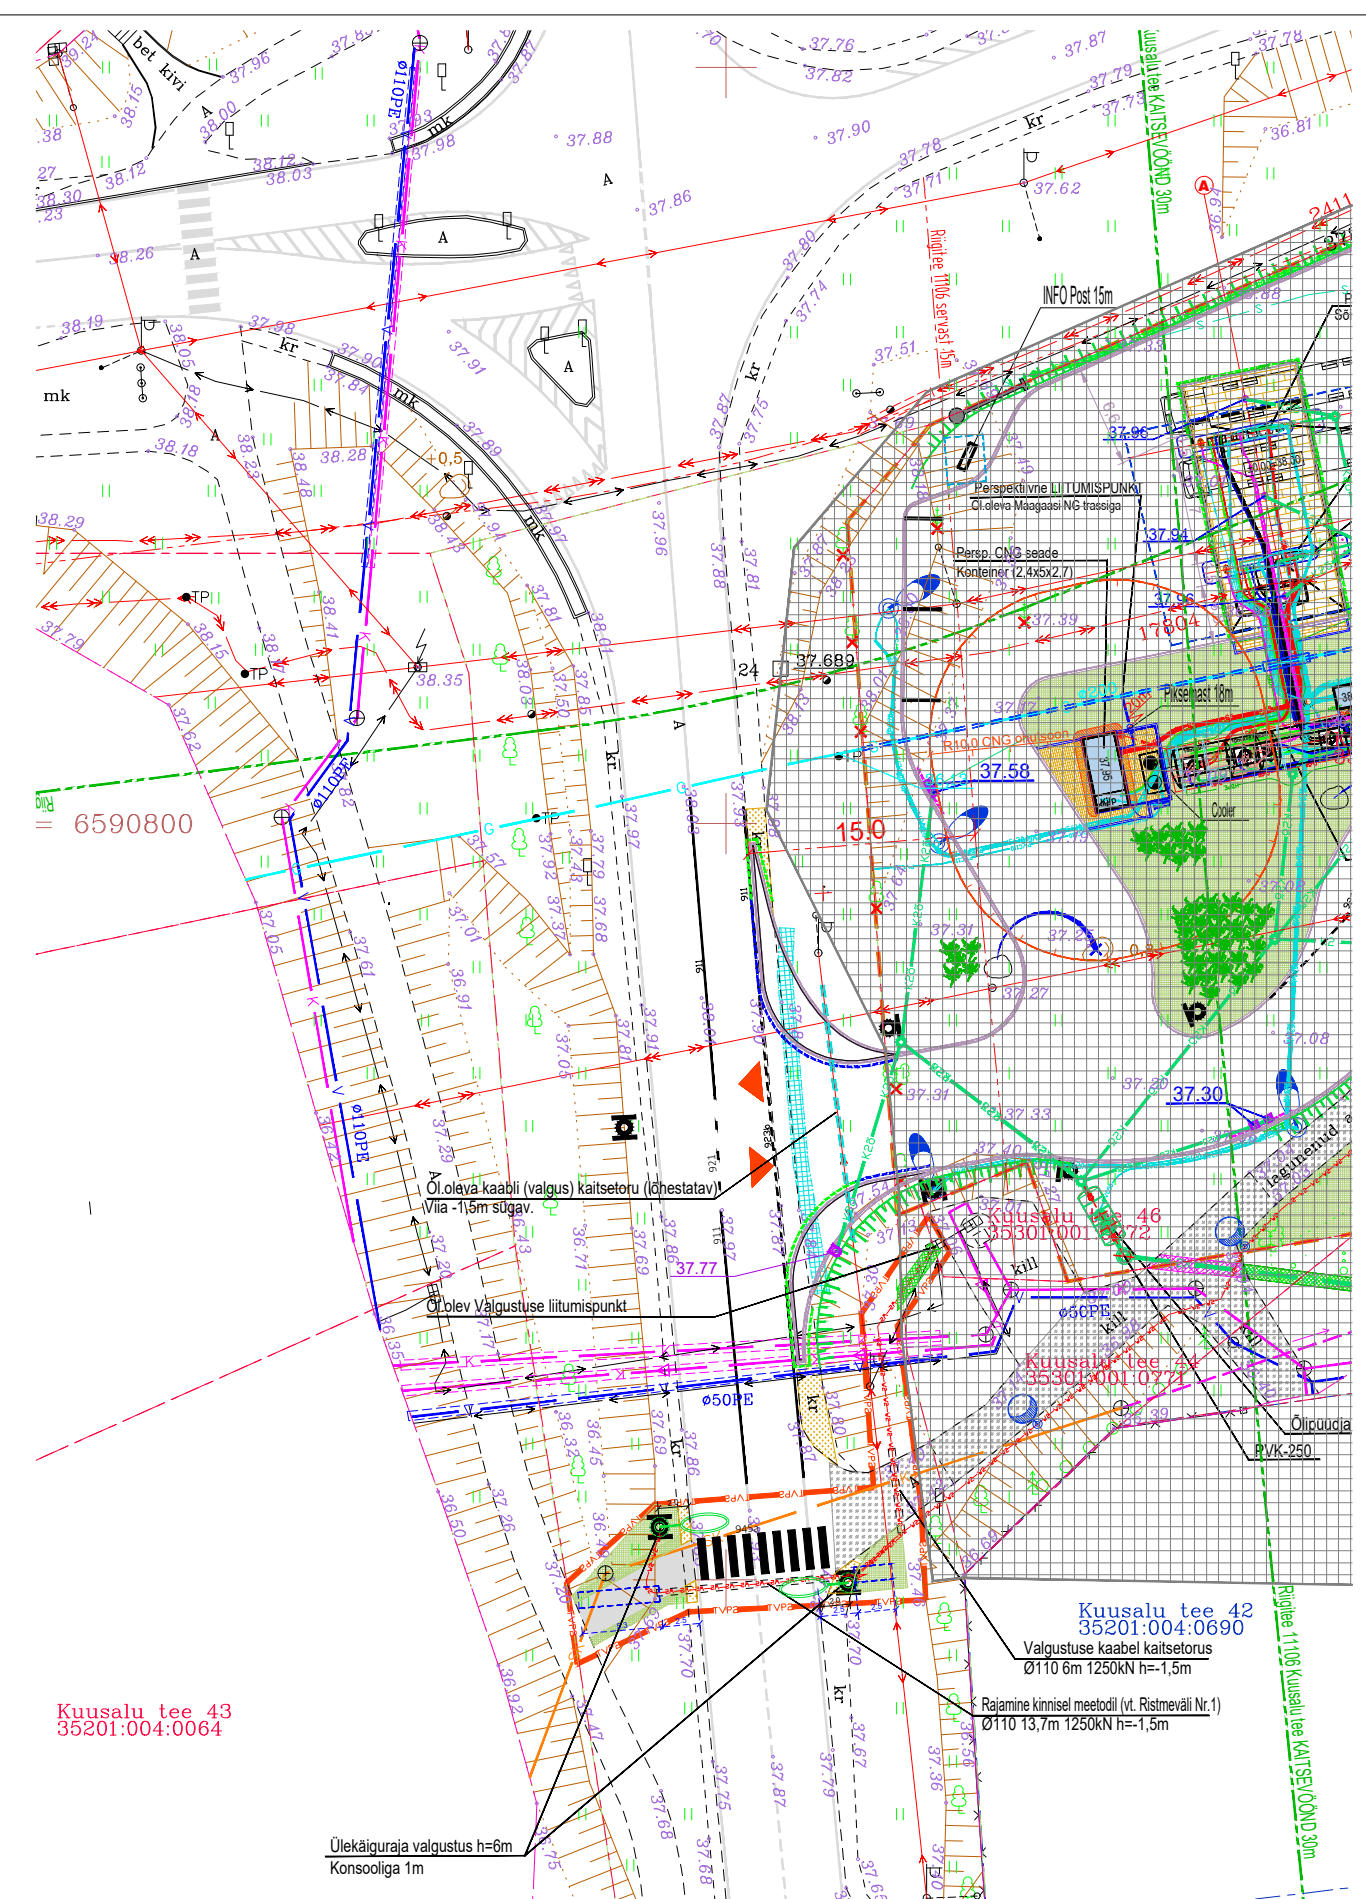


**TINGMÄRGID. AS osa**


-  Kinnistu piir
-  Olemasolev kergliiklustee Taastatava katendiga
-  Jalgtee valgustuse töövõtupiiir
-  Likvideeritavad objektid
-  Proj. sisse-väljapääs kinnistule
-  Proj. sõidutee a/b kate 2-kihiline
-  Proj. sõidutee a/b kate 2-kihiline (mahasõit)
-  Taast. sõidutee a/b kate 3-kihiline (mahasõit)
-  Proj. kõnnitee a/b kate (TA maal)
-  Proj. täringukivi, mahasõidu laiendusel
-  Taast./rajatav teepeenar (kruus)
-  Proj. muru / rajatav nõlvaga
-  Proj. sõidutee betoonäärekivi, h=10cm
-  Proj. sõidutee betoonäärekivi, h=1-3cm
-  Proj. sõidutee betoonäärekivi, h=0cm

**TINGMÄRGID. Elektrivarustus (teemaal)**

-  Proj. ülekäigukoha valgusti teraspostil 6m (teemaal)
-  Proj. kinnistu väline välisvalguse toitekaabel (teemaal)
-  Proj. kaablikaitsetoru RESERV
-  Proj. ol.oleva sidekanalisatsiooni kaitse r/b plaatidega
-  Proj. Trasside katendite taastamine (teemaal)
-  Proj. trassi rajamine kinnisel meetodil
-  Sisend/väljund surf kinnisel meetodil trassi paigaldusel
-  Mahasõidu projektiga kaasneva Tankla projekti mahu varjutus



Märkused:  
 1. Koordinaadid riiklikus L-Est97, kõrgused EH2000 süsteemis.  
 2. Katastrikuuste piirid saadud Maa-ameti seisuga 07.09.2021

 Geodeesia 24 OÜ Litsentsid: 751 MA, EEC000265 Reg.nr. 12135099 Pärnu mnt 139e, 11317 Tallinn info@geodeesia24.ee	Objekt:	KUUSALU TEE 48 Harju maakond, Kuusalu vald, Kuusalu alevik, Kuusalu tee 48		
	Vastutav geodeet:	Karel Truu	Joonise nimetus:	MAA-ALA PLAAN TEHNOVÕRKUDEGA
Moodistas:	Alar Tomingas	Möötkava:	1:500	
		Töö nr.:	5439-21	
		Staadium:	GEODEESIA	
		Kuupäev:	07.09.21	
		Leht:	1	

Muudatus	Kuupäev	Tegija / allkiri	Muudatuse sisu	JOONISE SISU <b>TEHNOVÕRKUDE KOONDPLAAN</b>				
OBJEKTI NIMI	Jalgtee valgustuse rajamine 11106 Kuusalu teel ADDRESS 11106 Kuusalu tee (0,77-0,79 km), Kuusalu vald							
VASTUTAV ISIK	ins. A. Vahtel		TEGJA	A. Vahtel				
<b>MELLSON GRUPP OÜ</b> Kannikese 5, Tallinn, 10613, tel.5520335, fax 6796770 MTR EEP001254, reg.kood 10790187				TÖÖ NR.	MÖÖTKAVA	KUUPÄEV	PROJ. STAAD.	JOON. NR.
				0619S	1:500	15.05.23	PP	AS-4-04