


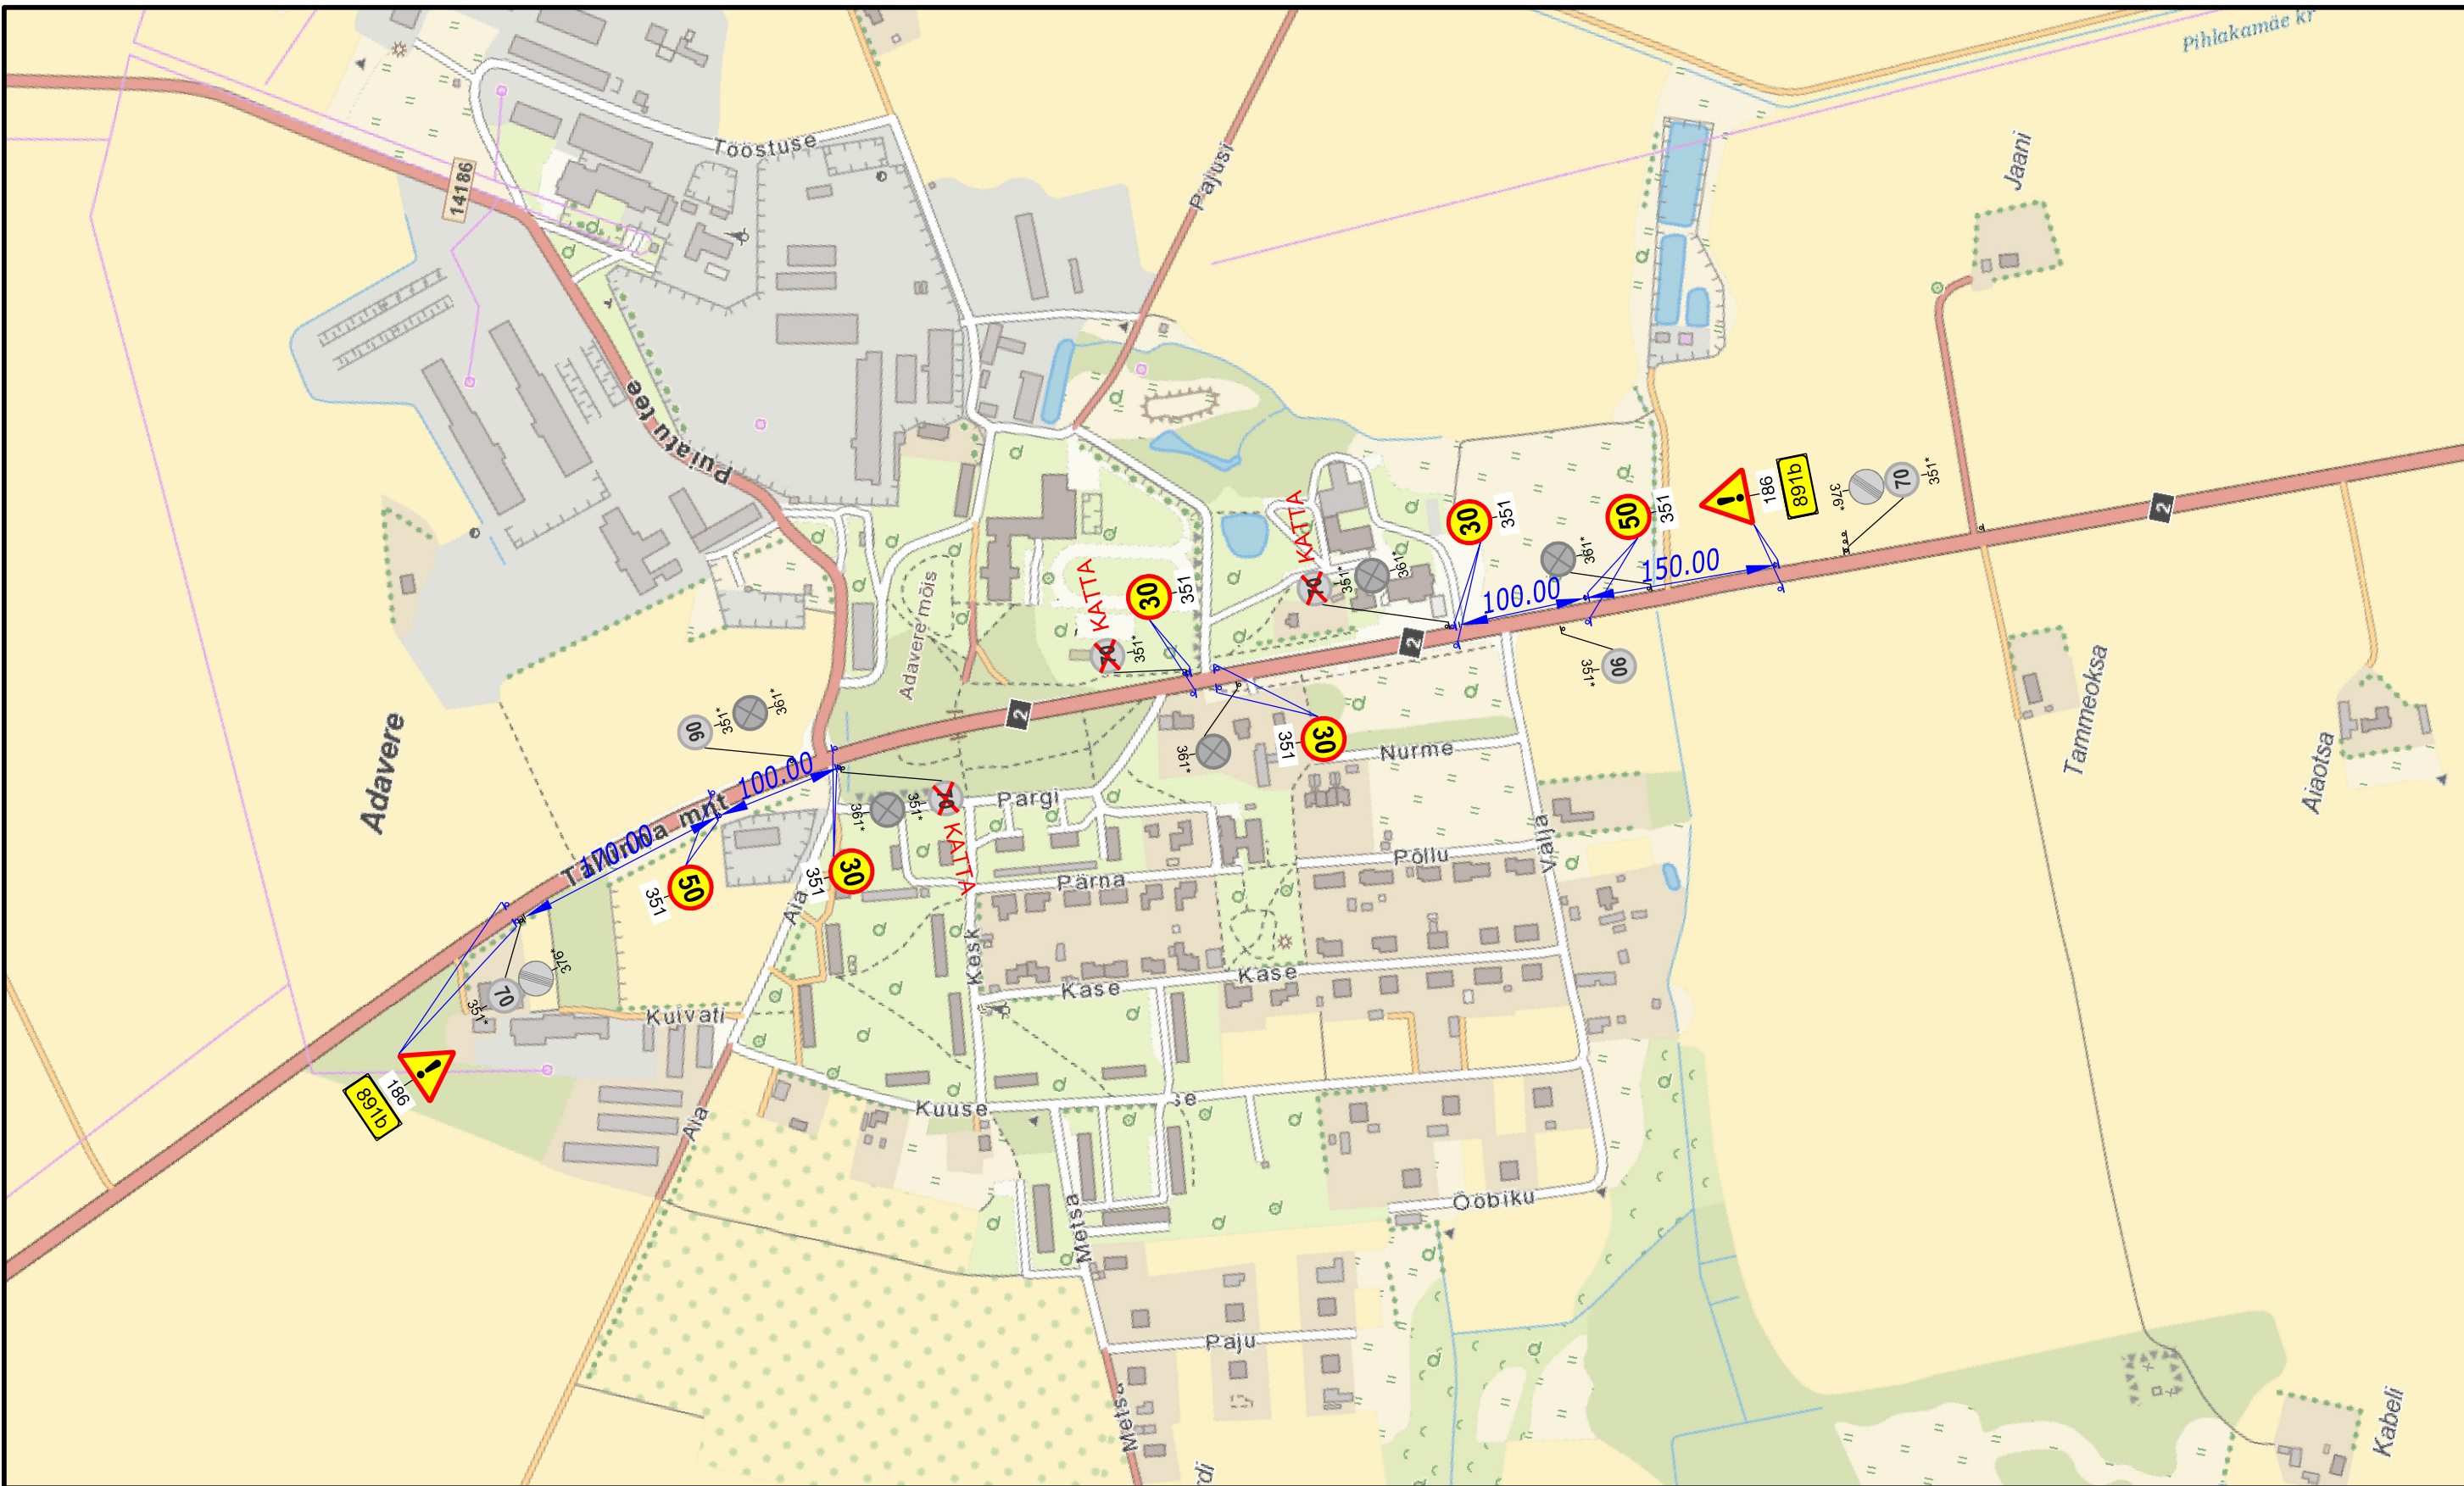

891b
FILM-
VÕTTED
891b

TINGMÄRGID:

-  Proj. ajutine liiklusmärk
 Liiklusmärgi post

**Warren Safety**
Ranna tee 17, Tabasalu 76901
tel: 603 2401
E-mail: info@warrensafety.com

Kontrollis:	S.Vahter
Koostas:	K.Rütman
Tellija:	Local OÜ Saue tn 11, 10612, Tallinn Kristofer Piir tel. 5591 0112

Skeemi nr:	2402-4.1	Kuupäev	09.02.2024
Projekt:	Filmivõtted	Leht	1
Asukoht:	Adavere alevik, Põltsamaa vald, Jõgevamaa, Tee nr 2, Tallinna-Tartu-Võru-Luhamaa tee, km 113.242 - 113.742	Lehti	1
Joonis:	Liiklusskeem	Mõõtkava	1:5000