Leht 2-1

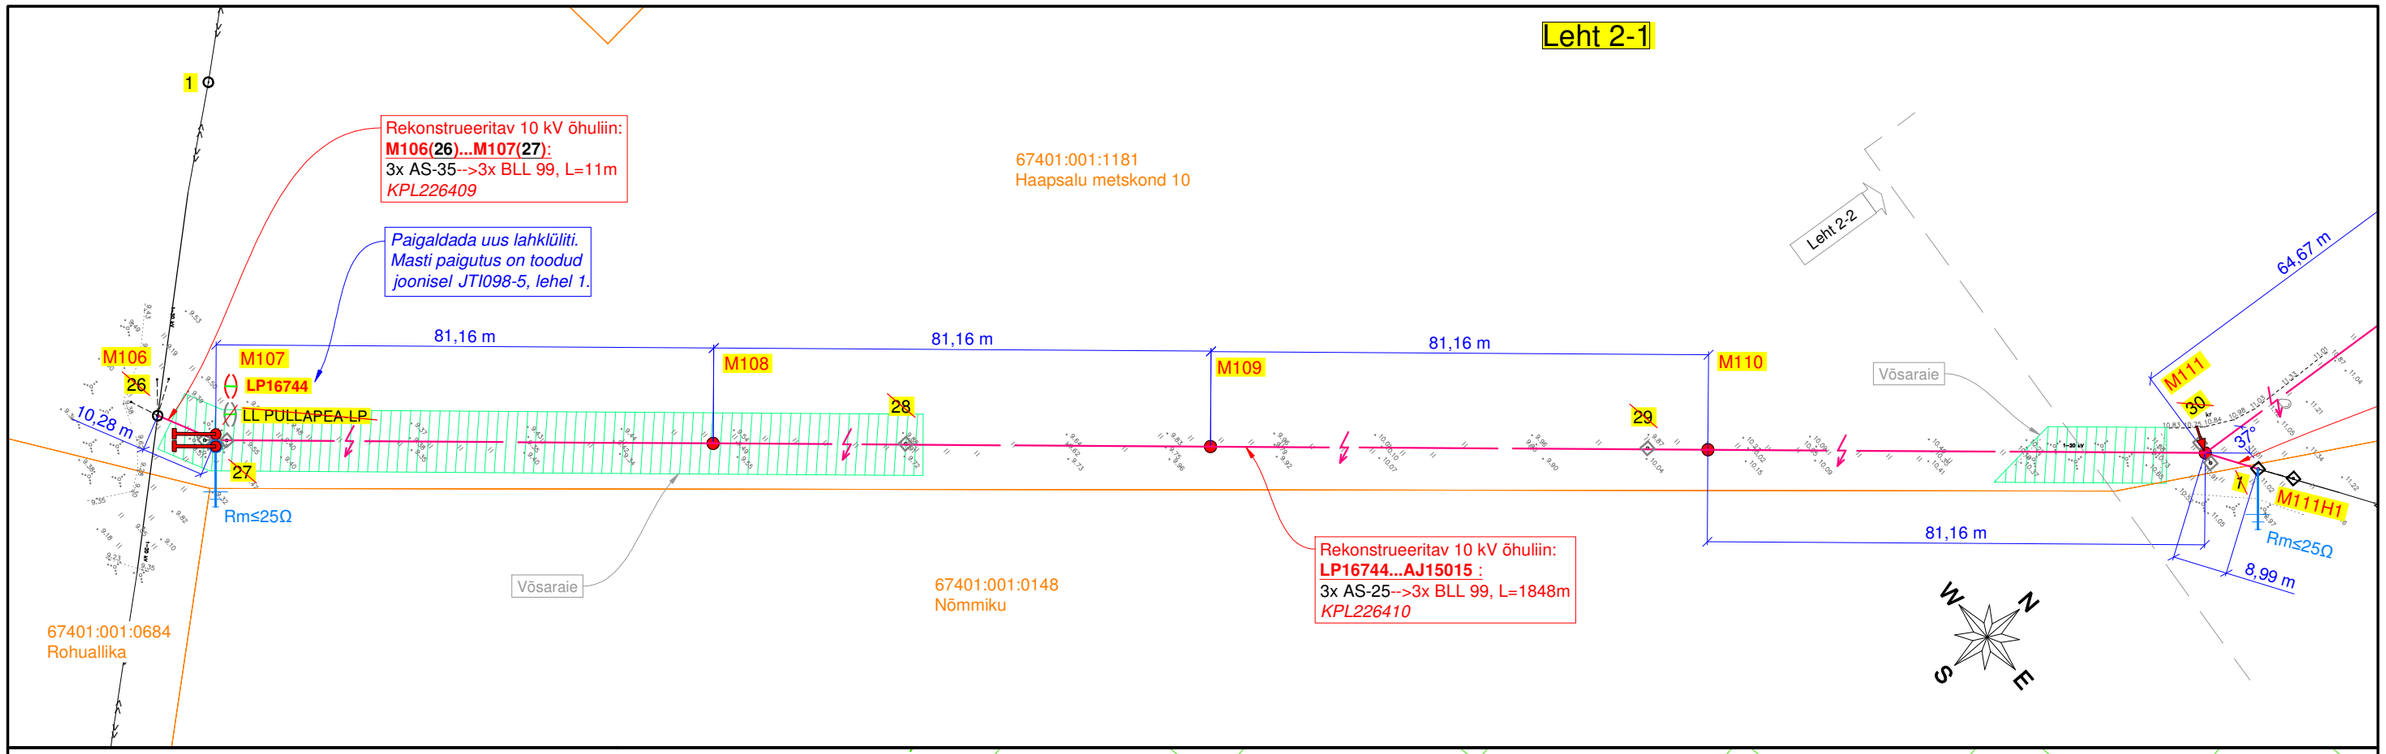

Leht 2-2

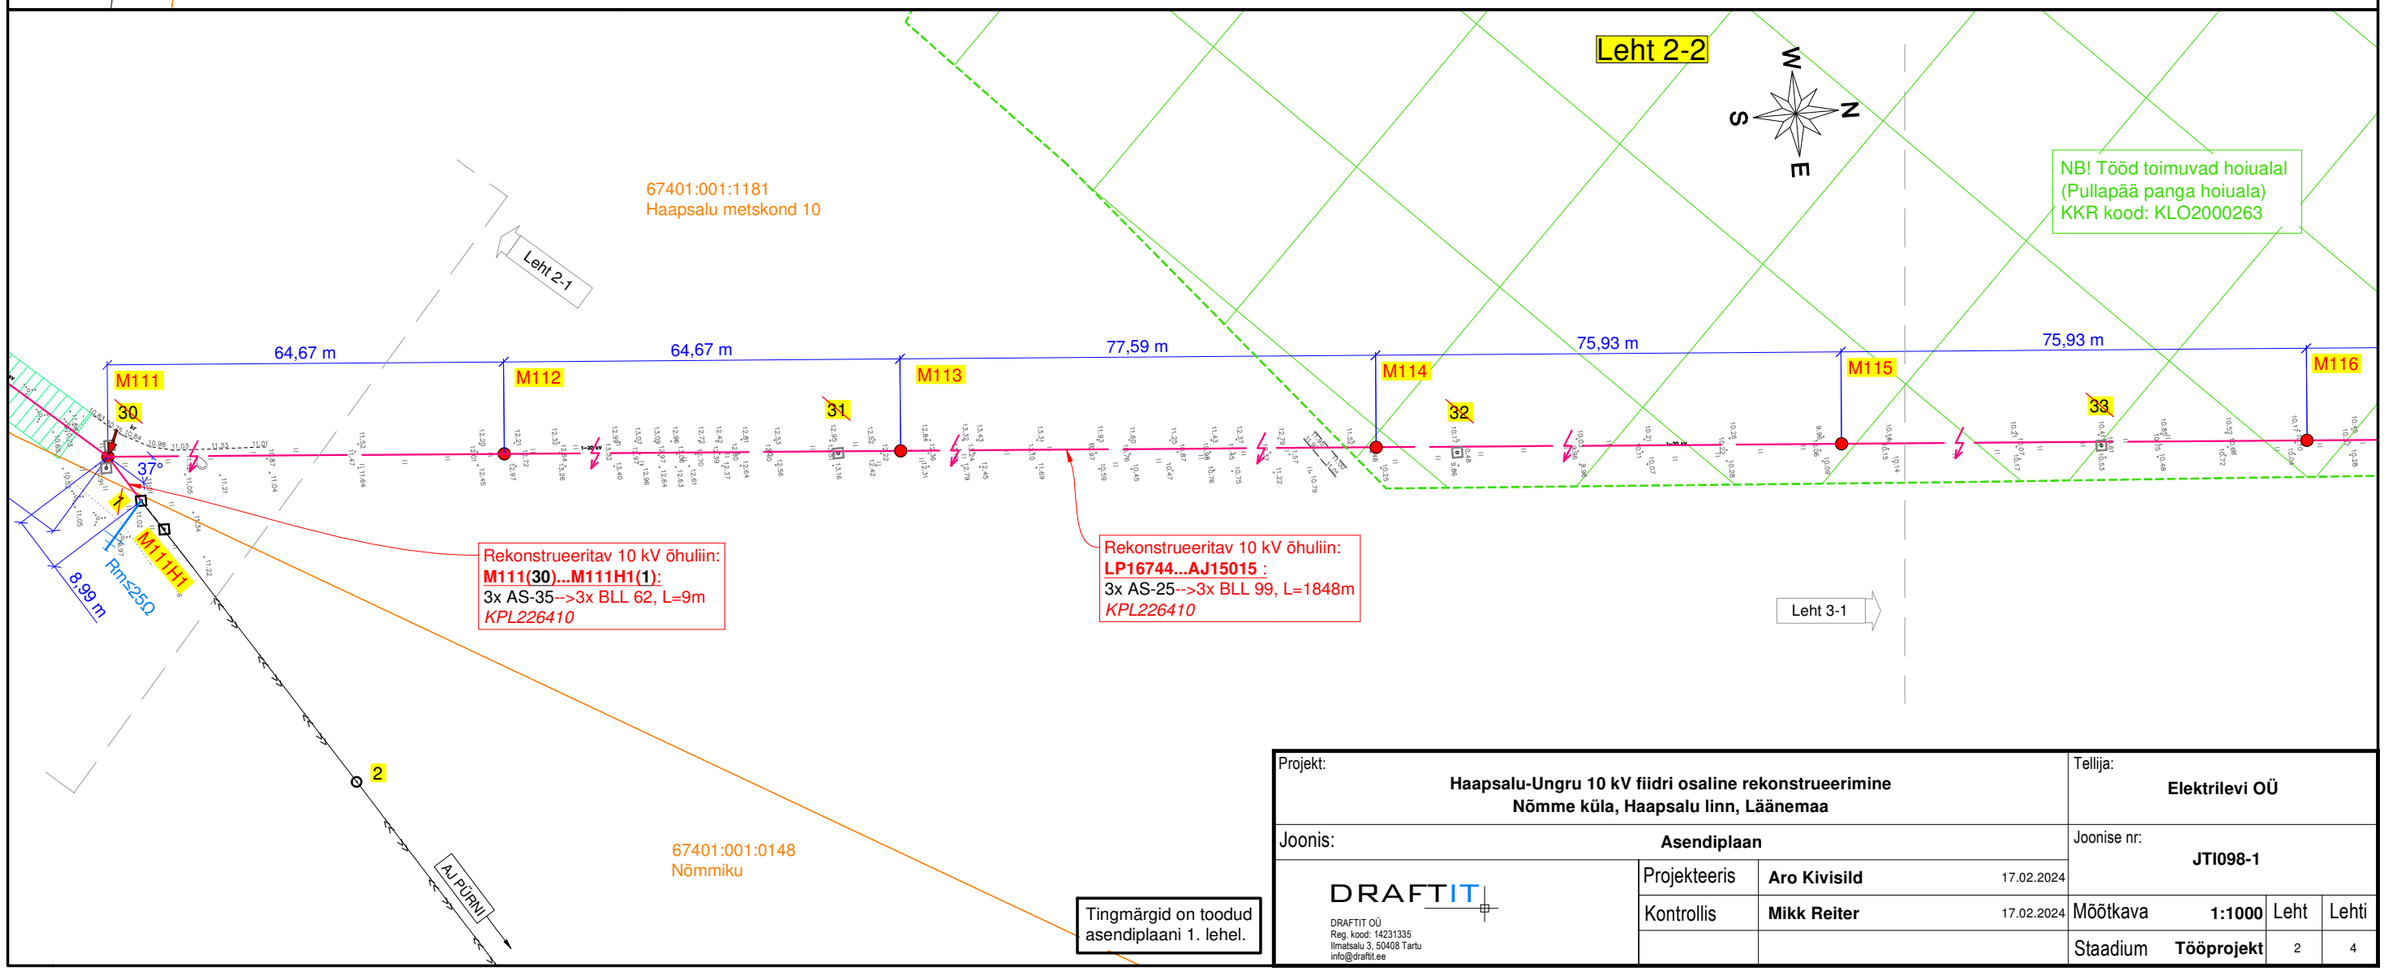

Projekt: **Haapsalu-Ungru 10 kV fiidri osaline rekonstrueerimine Nõmme küla, Haapsalu linn, Läänemaa**			Tellija: **Elektrilevi OÜ**	
Joonis: **Asendiplaan**			Joonise nr: **JTI098-1**	
DRAFTIT OÜ Reg. kood: 14231335 Ilmatsalu 3, 50408 Tartu info@draftit.ee	Projekteeris	**Aro Kivisild** 17.02.2024		
	Kontrollis	**Mikk Reiter** 17.02.2024	Mõõtkava **1:1000**	Leht 2 / Lehti 4
			Staadium **Tööprojekt**	