KATASTRIÜKSUSE ANDMED

Positsiooni number:	207
Katastriüksuse tunnus:	24505:002:0112
Katastriüksuse lähiaadress:	Anija metskond 15
Omandi liik:	Riigomand
Maaüksuse pindala (ha/m²):	31.08 ha
Äralõige 1 (m²):	3546
Kinnistul kavandatud tegevuste kirjeldus:	Hooldetee rajamine

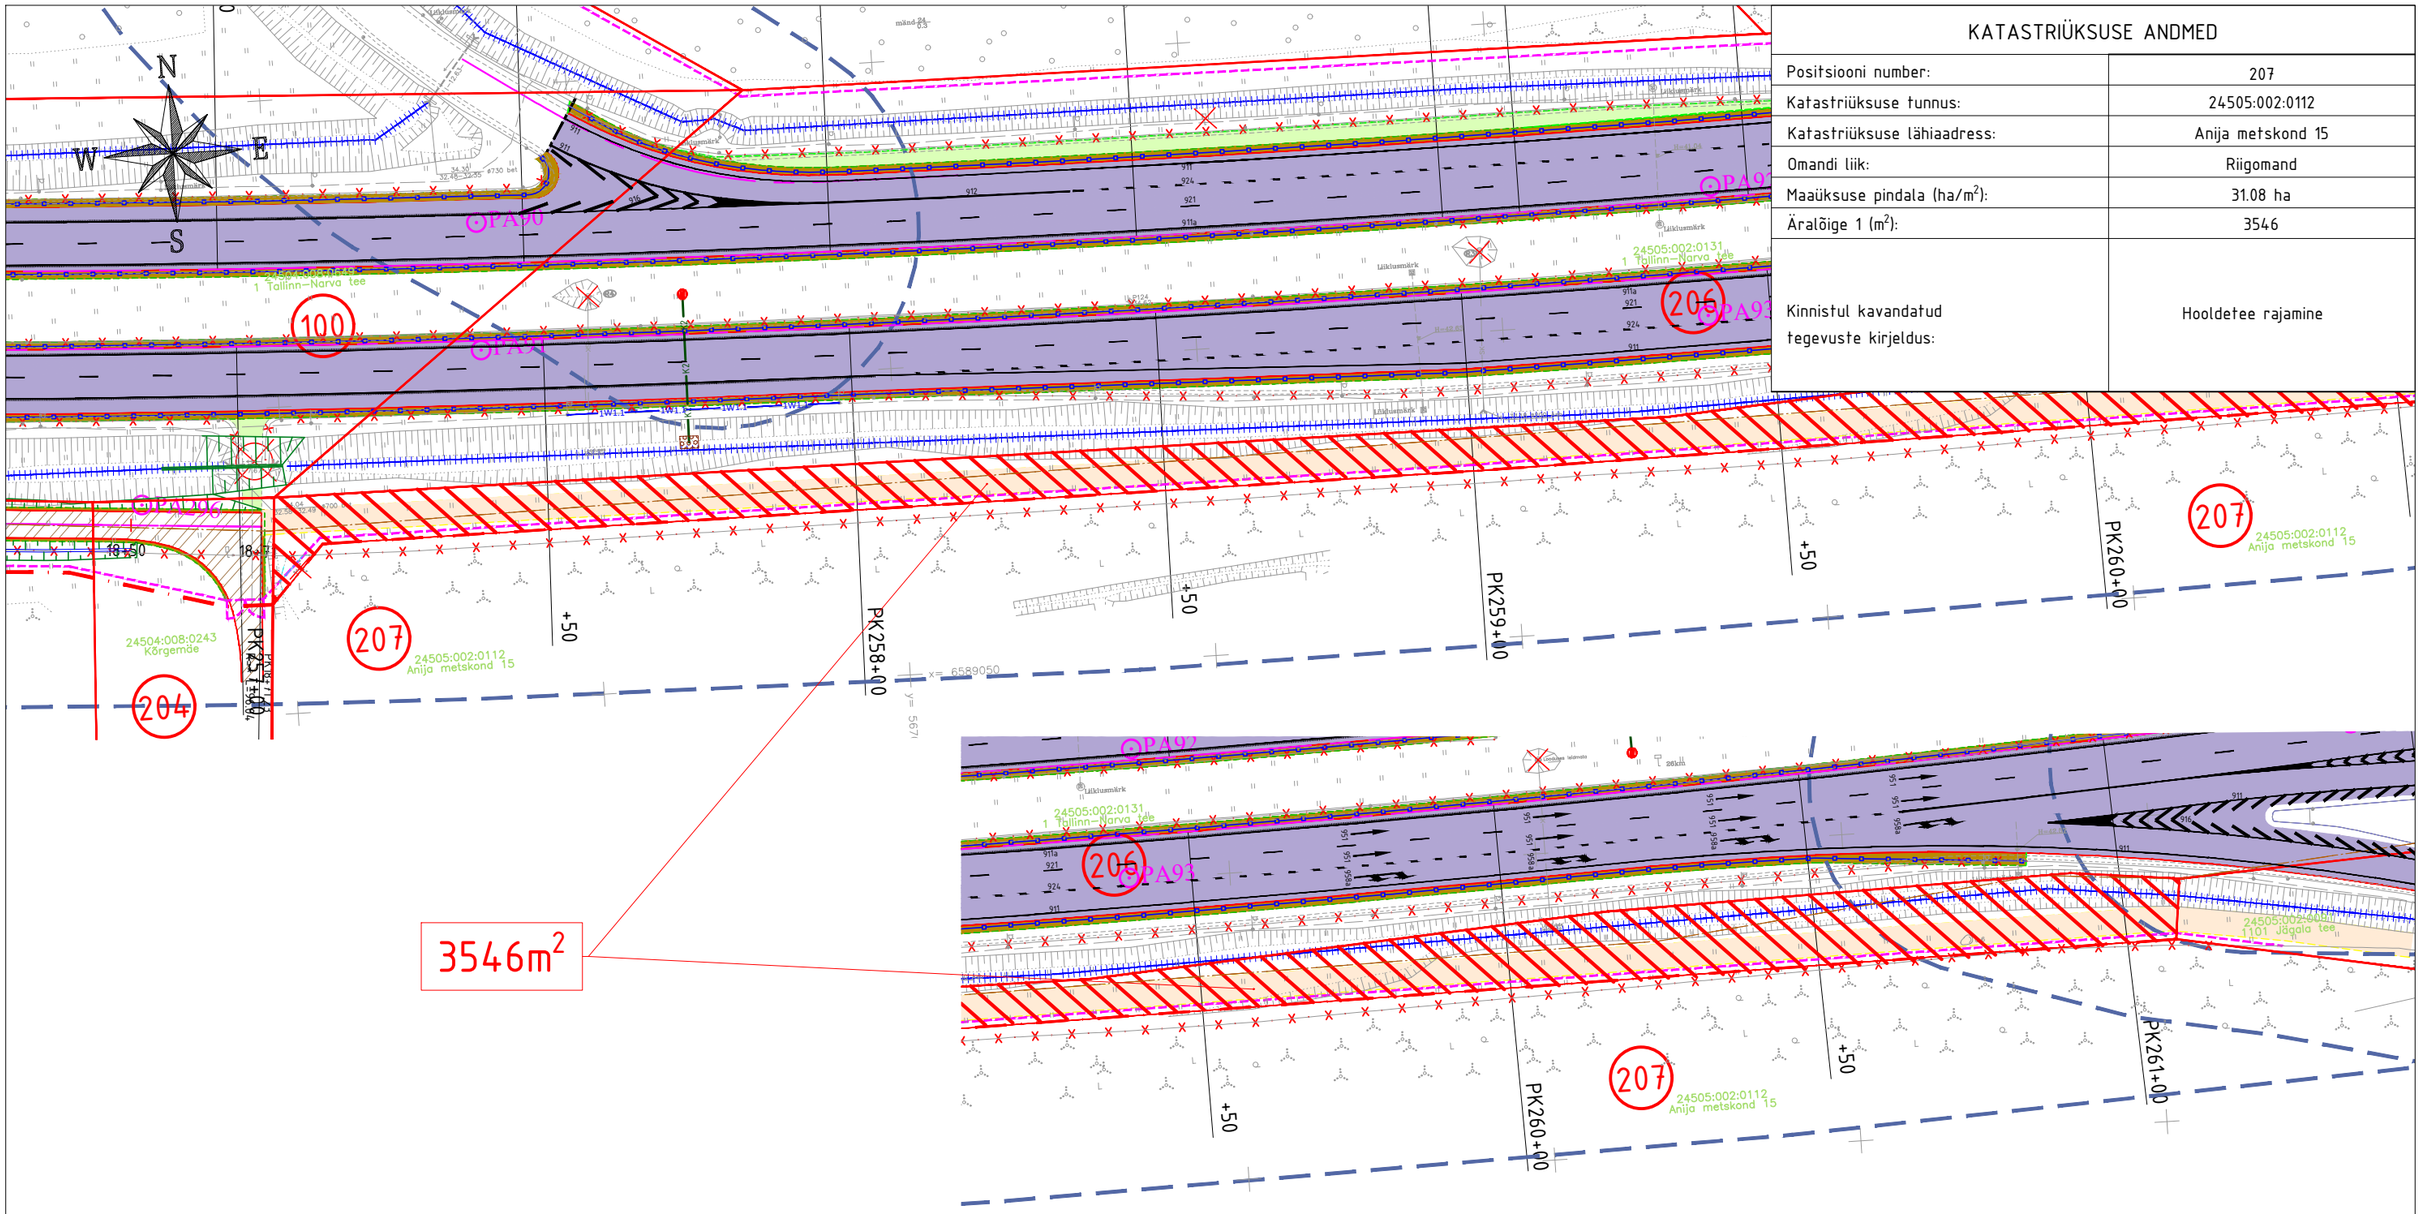

Tingmärgid

- Katastriüksuse/kinnistu piir
- Projekteeritud teemaa piiri
- Projekteeritud sõidutee ülekate eelneva freesimisega (tüüp 1a)
- Projekteeritud sõidutee asfaltbetoonkate (tüüp 1b-e)/sõidutee/ristmiku/rambi asfaltbetoonkate (tüüp 2)
- Projekteeritud sõidutee asfaltbetoonkate (tüüp 3)/folmuvabakate (tüüp 4)
- Projekteeritud mahasõidu asfaltbetoonkate (tüüp 5a)/mahasõidu kruuskatega kokku viinime oleva maapinnaga (tüüp 5b)
- Projekteeritud jalg- ja jalgrattatee/ooteplatvormi asfaltbetoonkate (tüüp 6)
- Projekteeritud kruuskattega tee (tüüp 7)
- Projekteeritud betoonkivisillutis (tüüp8)/klompkivikate (tüüp 9)
- Projekteeritud nõlv
- Projekteeritud äralõige (TRAM/KOV)
- Projekteeritud truup (voolu suunaga)
- Projekteeritud ulukitara
- Projekteeritud teekaitsevöönd (põhiteel 50m, ülejäänud teedel 30m)
- Projekteeritud tee telg
- Projekteeritud asfaltkatte serv
- Projekteeritud tugipeenra serv
- Projekteeritud sõidutee äärekivi (üleminek 0...1
- Projekteeritud äärekivi (h=10cm)
- Projekteeritud äärekivi (h=0cm)
- Projekteeritud hooldustee võimalik asukoht (L=
- Projekteeritud mürasein
- Likvideeritav objekt
- (1) Kinnistu positsiooni number

SELEKTOR
Selektor Projekt OÜ
reg kood 12503887
Pärnu mnt 186, Tallinn, 11314
Tel 56 565 000, selektor@selektor.ee
MTR reg. nr : EEP003348
TEL002841

TELLIJA: TRANSPORDIAMET

OBJEKT: RIIGITEE NR 1 (E20) TALLINN-NARVA KM 16,7-26,5
MAARDU-JÄGALA LÕIGU EELPROJEKT

LÕIK: KM 16,7-26,5

INSENER	ALLKIRI	KUUPÄEV
I.Laansalu		01.09.2023
VASTUTAV INSENER	ALLKIRI	KUUPÄEV
E.Potisepp		01.09.2023
INSENER	ALLKIRI	KUUPÄEV
T.Jõe		01.09.2023

JOONISE NIMETUS: Krundijaotuskava Anija metskond 15

PROJ NR	JOONISE NR	PROJ ETAPP	MÕÕTKAVA	REV
P21014	KJ-207	Eelprojekt	1:1000	0