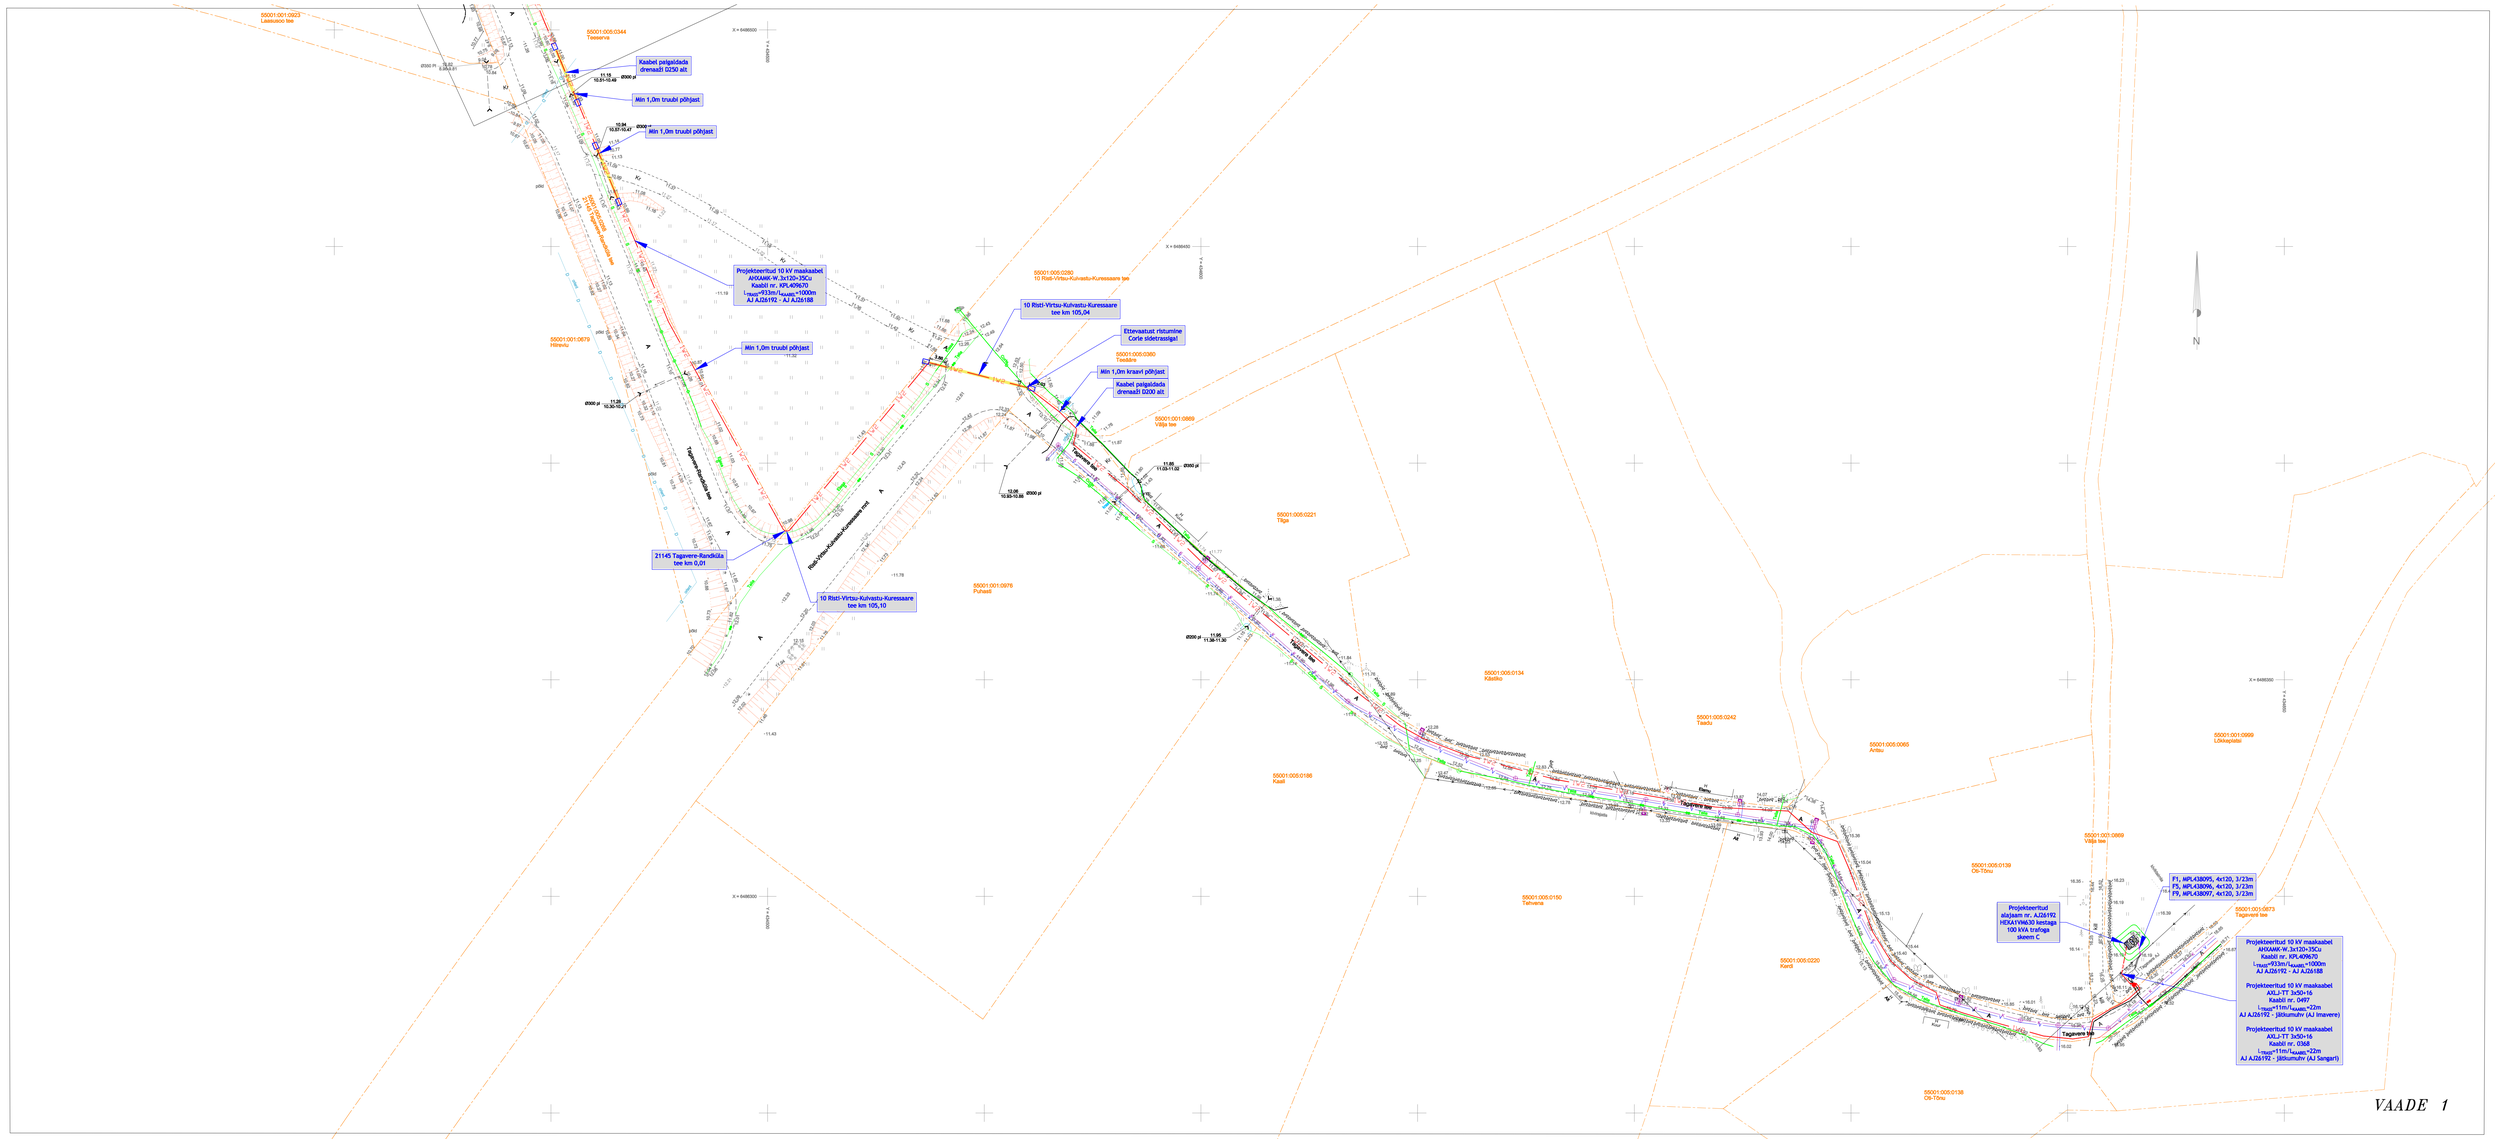

Märkus:
Maakaabel paigaldada dreenide alt 0,5m sügavamale,(erandjuhtudel kui drenaažikollektor on väga sügaval, võib minna kollektori pealt, kuid maakaabli (kaablikaitsetorus) ja dreenitoru vahe peab jääma min 0,5meetrit), maakaabli ristumisel kraaviga min 1,0meetrit kraavi põhjast.
Enne tööde algust teha kindlaks drenaaži täpne asukoht, tööd teostada lahtise kaevega.
Ehitustööde käigus vigastatud dreenide/kollektorite torud asendada sama läbimõõduga plasttorudega, asendatava toru sise läbimõõt ei tohi olla väiksem olemasoleva toru sise läbimõõdust, ühendus teha muhviga või uue toru ülekattega. Tagada uue ja olemasoleva toru ühenduskohtade pinnasetihedus ja välistada asendatud toru läbi paindumine, läbipainete vältimiseks kasutada jäika aukudeta toru, vajadusel paigaldada toru alla laudkindlustus. Drenaažitorustikud peavad olema PE materjalist, rõngasjäikusega SN8 või SN4. Torustik paigaldada vastavalt RIL 77-2013 nõuetele. . Dreenide lõhkumisel tuleb drenaaž koheselt taastada.
Suletavast kaevikust ja asendatud uuest drenaažitorustikust tuleb teha geokodeeritud fotod (fotomaterjal säilitada ning see Maa- ja Ruumiameti nõudmisel edastada töendusmaterjalina).

Kaeve- ja ehitustööde teostamisel ning ehitustegevuse järgselt tagada dreenide säilimine ning drenaažisüsteemi toimimisvõime (MaaParS § 44 lg 3).

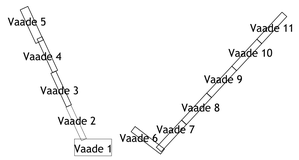

TINGMÄRGID

- Projekteeritav reservtoru 750N
- Projekteeritav 10kV maakaabel kaitsetorus 750N
- Projekteeritav 0,4kV maakaabel kaitsetorus 750N
- Projekteeritav puurimistoru 1250N
- Projekteeritud alajaam
- Suundpuurimise lõpu- ja alguskaevik (1,5 x 1,0m)

Muudatuse nr	Kuupäev	Projekteerija	Vastutav spetsialist	Seletus

Projekteerija: Keskkonnaprojekt ENGINEERING & CONSULTATIONS — OÜ KESKKONNAPROJEKT, A: Ringtee 12, 51013 Tartu, T: +372 7305 060, E: kpsikeskkonnaprojekt.ee, MTR reg nr EL10769210-0001	Töö nimetus: Orissaare-Saikla fiidri rekonstrueerimine	Töö tellija: Elektrilevi OÜ	
	Joonise nimetus: Asendiplaan	Töö väljaandmise aeg	
		Joonise digiaadress: IP7591_TP_EL-4-01_asendiplaan.dwg	
Kontrollis: Tanel Vaabel — Allkiri: /allkirjastatud digitaalselt/	Objekti aadress: Saaremaa vald, Saare maakond	Projekti staadium: TP	Töö number: IP7591
Projekteeris: Tanel Vaabel — Allkiri: /allkirjastatud digitaalselt/		Mõõtkava: 1:1000	Joonise number: EL-4-01