


26805250  
 Tammiste raudtee T21, Tammiste küla,  
 Tori vald, Pärnu maakond  
 80601:001:0137  
 M 1:1000

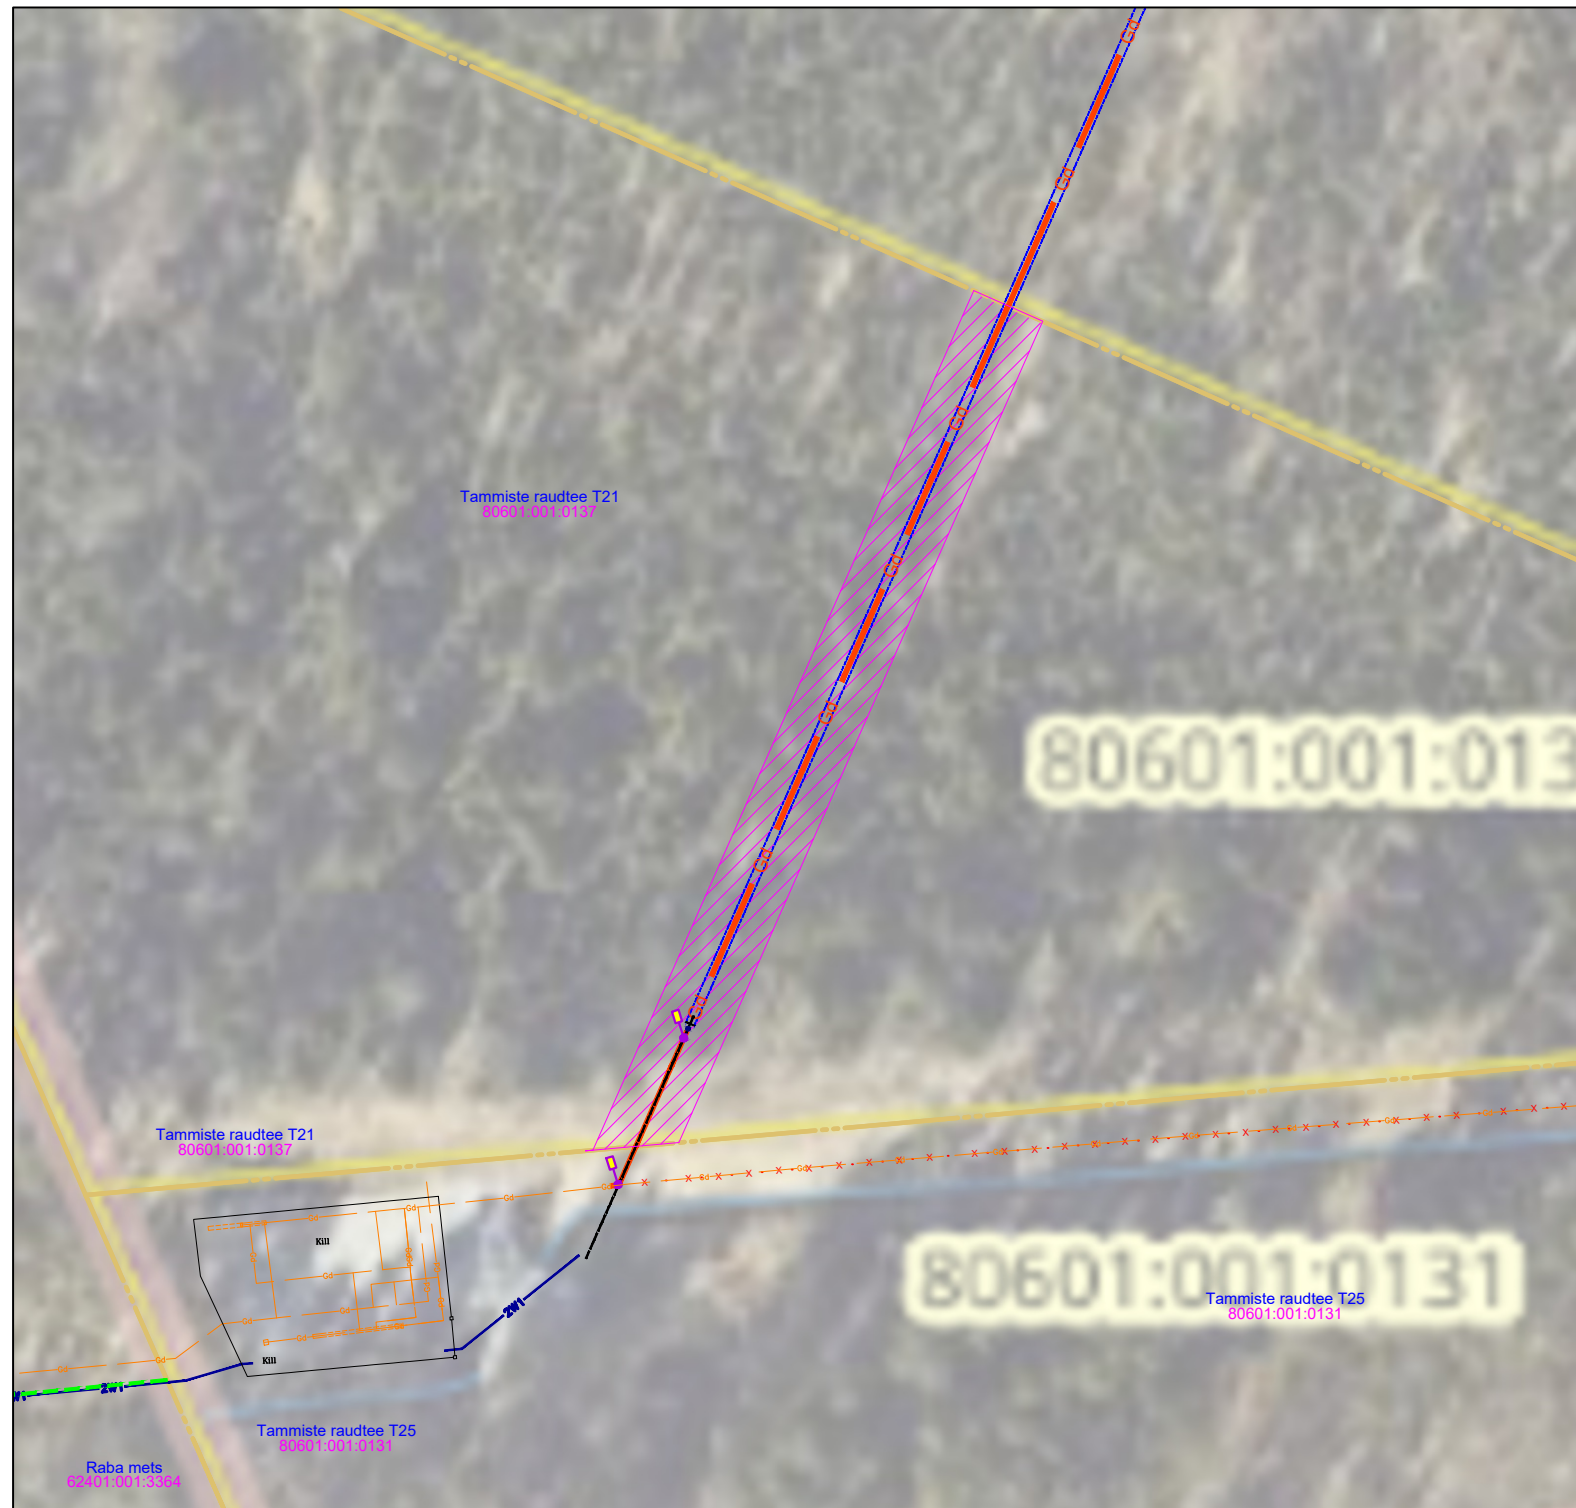

## TINGMÄRGID

	PROJEKTEERITUD D-KATEGOORIA GAASITORUSTIK DN250
	PROJEKTEERITUD D-KATEGOORIA GAASITORUSTIK DN250 HÜLSIS
	PROJEKTEERITUD D-KATEGOORIA GAASITORUSTIK DN250 HÜLSIS, PAIGALDATAKSE KINNISEL MEETODIL
	HÜLSI TUULUTUSTORU
	MÄRKETULP
	OLEMASOLEV D-KATEGOORIA GAASITORUSTIK
	DEMONTEERITAV JA UTILISEERITAV D-KATEGOORIA GAASITORUSTIK
	PROJEKTEERITUD D-KATEGOORIA GAASITORUSTIKU KAITSEVÖÖND
	PROJEKTEERITUD STARDI- VÕI VASTUVÖTU ŠAHT
	PROJEKTEERITUD KAABLIKAITSETORU JA PERSPEKTIIVNE MAAKAABEL
	PROJEKTEERITUD KAABLIKAITSETORU JA PERSPEKTIIVNE MAAKAABEL, PAIGALDATAKSE KINNISEL MEETODIL
	PROJEKTEERITUD RIBAJUHTLATT
	ISIKLIKU KASUTUSÕIGUSE ALA

Rajatise tehnilised andmed:  
 Kasutusõiguse ala: 1215,5 m<sup>2</sup>  
 Kasutusõiguse ala ulatus torustiku teljest: 5,0 m mõlemale poole  
 Kasutusõiguse ala ulatus perspektiivsest maakaablist: 1,0 m mõlemale poole.  
 Torustiku pikkus: 121,6 m  
 Perspektiivse maakaabli: 0,0 m

Koostas: Tõnu Sirkas, Scanweld AS

...	...	...	...
Muud. nr.:	Kuupäev:	Teostaja:	Muudatuse kirjeldus:
Tellija: <b>AS Elering</b>		Töö nimetus: Gaasitorustike ümberehitus Pärnu kaubaterminali alal	Töö nr.: P3501 Staad.: TP
Proj.:	Tõnu Sirkas	Mööd:	1:500
Kinnitas:	Tõnu Sirkas	Leht:	1 / 1
Projekteerija: <b>AS Scanweld</b>		Joonise nimetus: IKÖ_80601:001:0137	Kuup.: 16.03.26
Address: Aiandi tee 21, 74001 Viimsi Tel.: +372 600 8981 e-post: scanweld@scanweld.ee MTR: GT10393880-0001		Dokumendi tähis:	
Elering:	P3501_IKO9_2509_v2		
EHR:	P3501_TP_GV-9-10_v02_IKO9		