


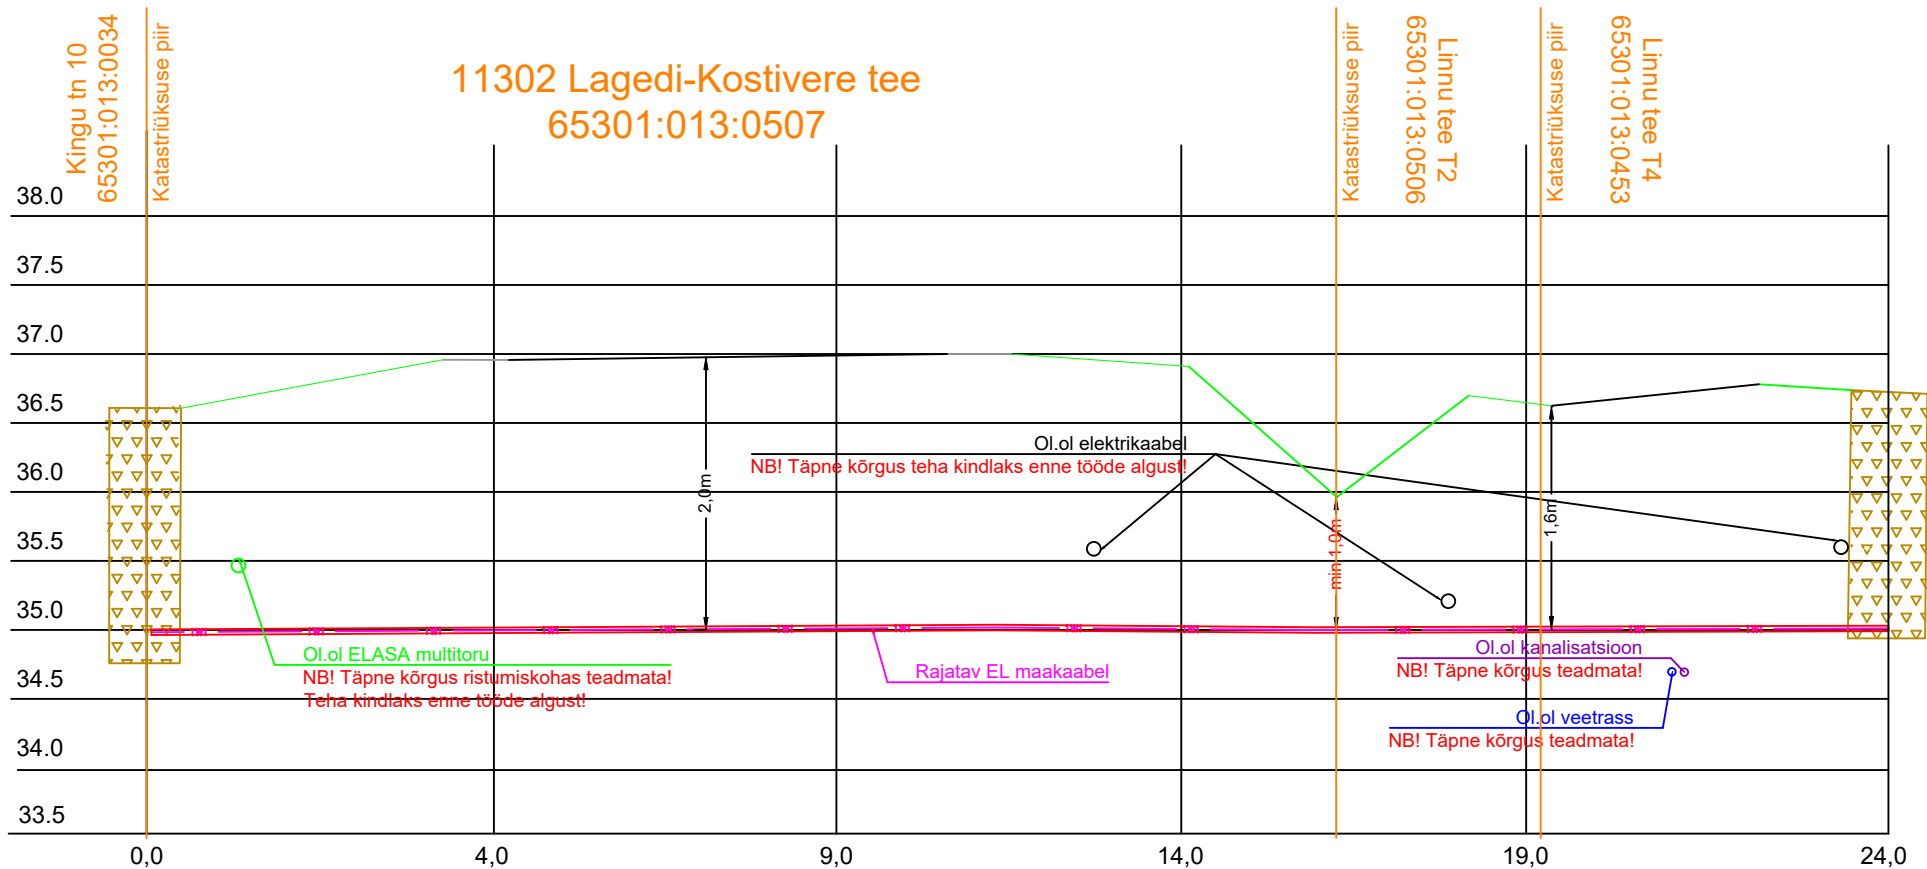

Tellija:  elektrilevi		Address: Möigu 3, Tallinn 10112 Reg. nr: 11445550	Kuupäev: 10.02.2026 Töö nr: ENS-25-156
Töö nimetus: Linnu tee 18-1 liitumine madalpingel, Kopli küla, Rae vald, Harju maakond LC4553		E-mail: egle.ninep@enersense.com Tel nr: +372 5597 1898	Joon nr: 003 Mõõtkava:-
Joonise nimetus: Ristlõike joonis		Projekteeris: Janar Kubbi Egle Ninep-Kaselt Kontrollis: Sander Kotter	