
ISIKLIKU KASUTUSÕIGUSE SEADMISE PLAAN

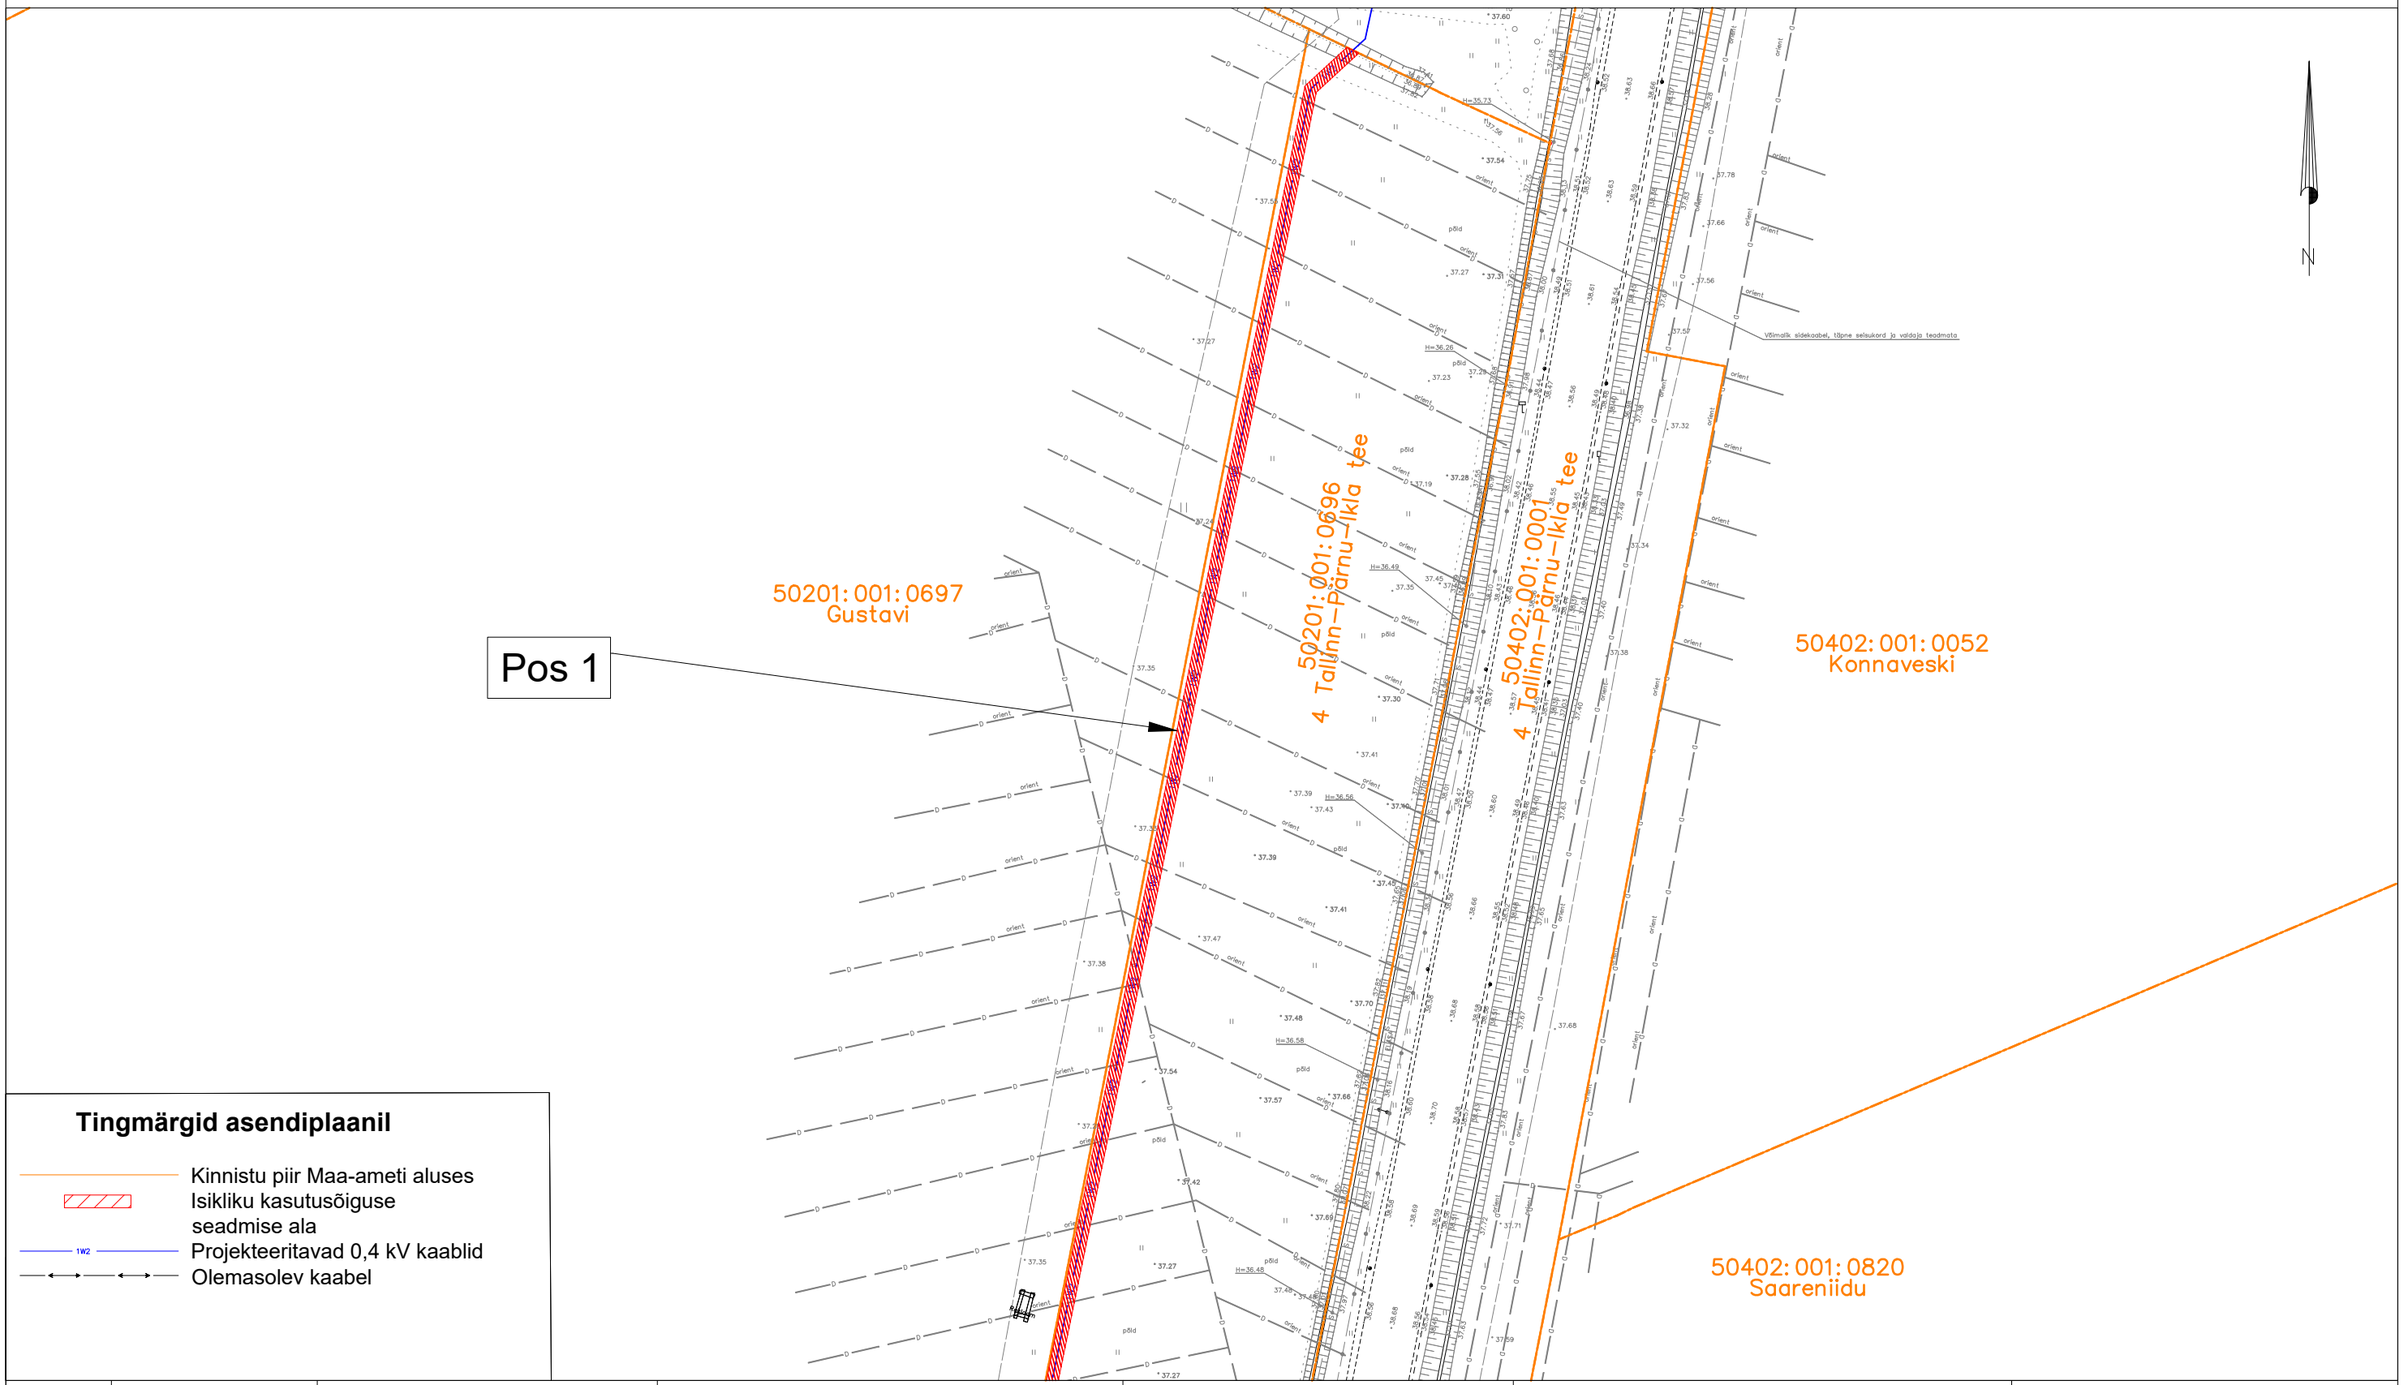

Tingmärgid asendiplaanil

- Kinnistu piir Maa-ameti aluses
- Isikliku kasutusõiguse seadmise ala
- 1W2 Projekteeritavad 0,4 kV kaablid
- Olemasolev kaabel

Jrk nr.	Kasutusala pos nr. (plaanil)	Kinnistu registriosa number	Katastriüksse tunnus ja nimi	Ala pindala ruutmeetrites m^2
1	Pos 1	25914650	50201:001:0696 4 Tallinn-Pärnu-Ikla tee	744 m^2

Tellija: Elektrilevi OÜ

Töövõtja: Enersense AS

Töö nimetus: Ritsu raadiomasti madalpingel liitumine Ringuta küla, Märjamaa vald, Rapla maakond LC5425

Projekt: LC5425
Töö nr: ENS-26-120

Mõõtkava: 1:1000 (A3)

Plaani koostas:
Maarika Heinaste
maarika.heinaste@enersense.com
+372 5424 0112