
# ISIKLIKU KASUTUSÕIGUSE SEADMISE PLAAN

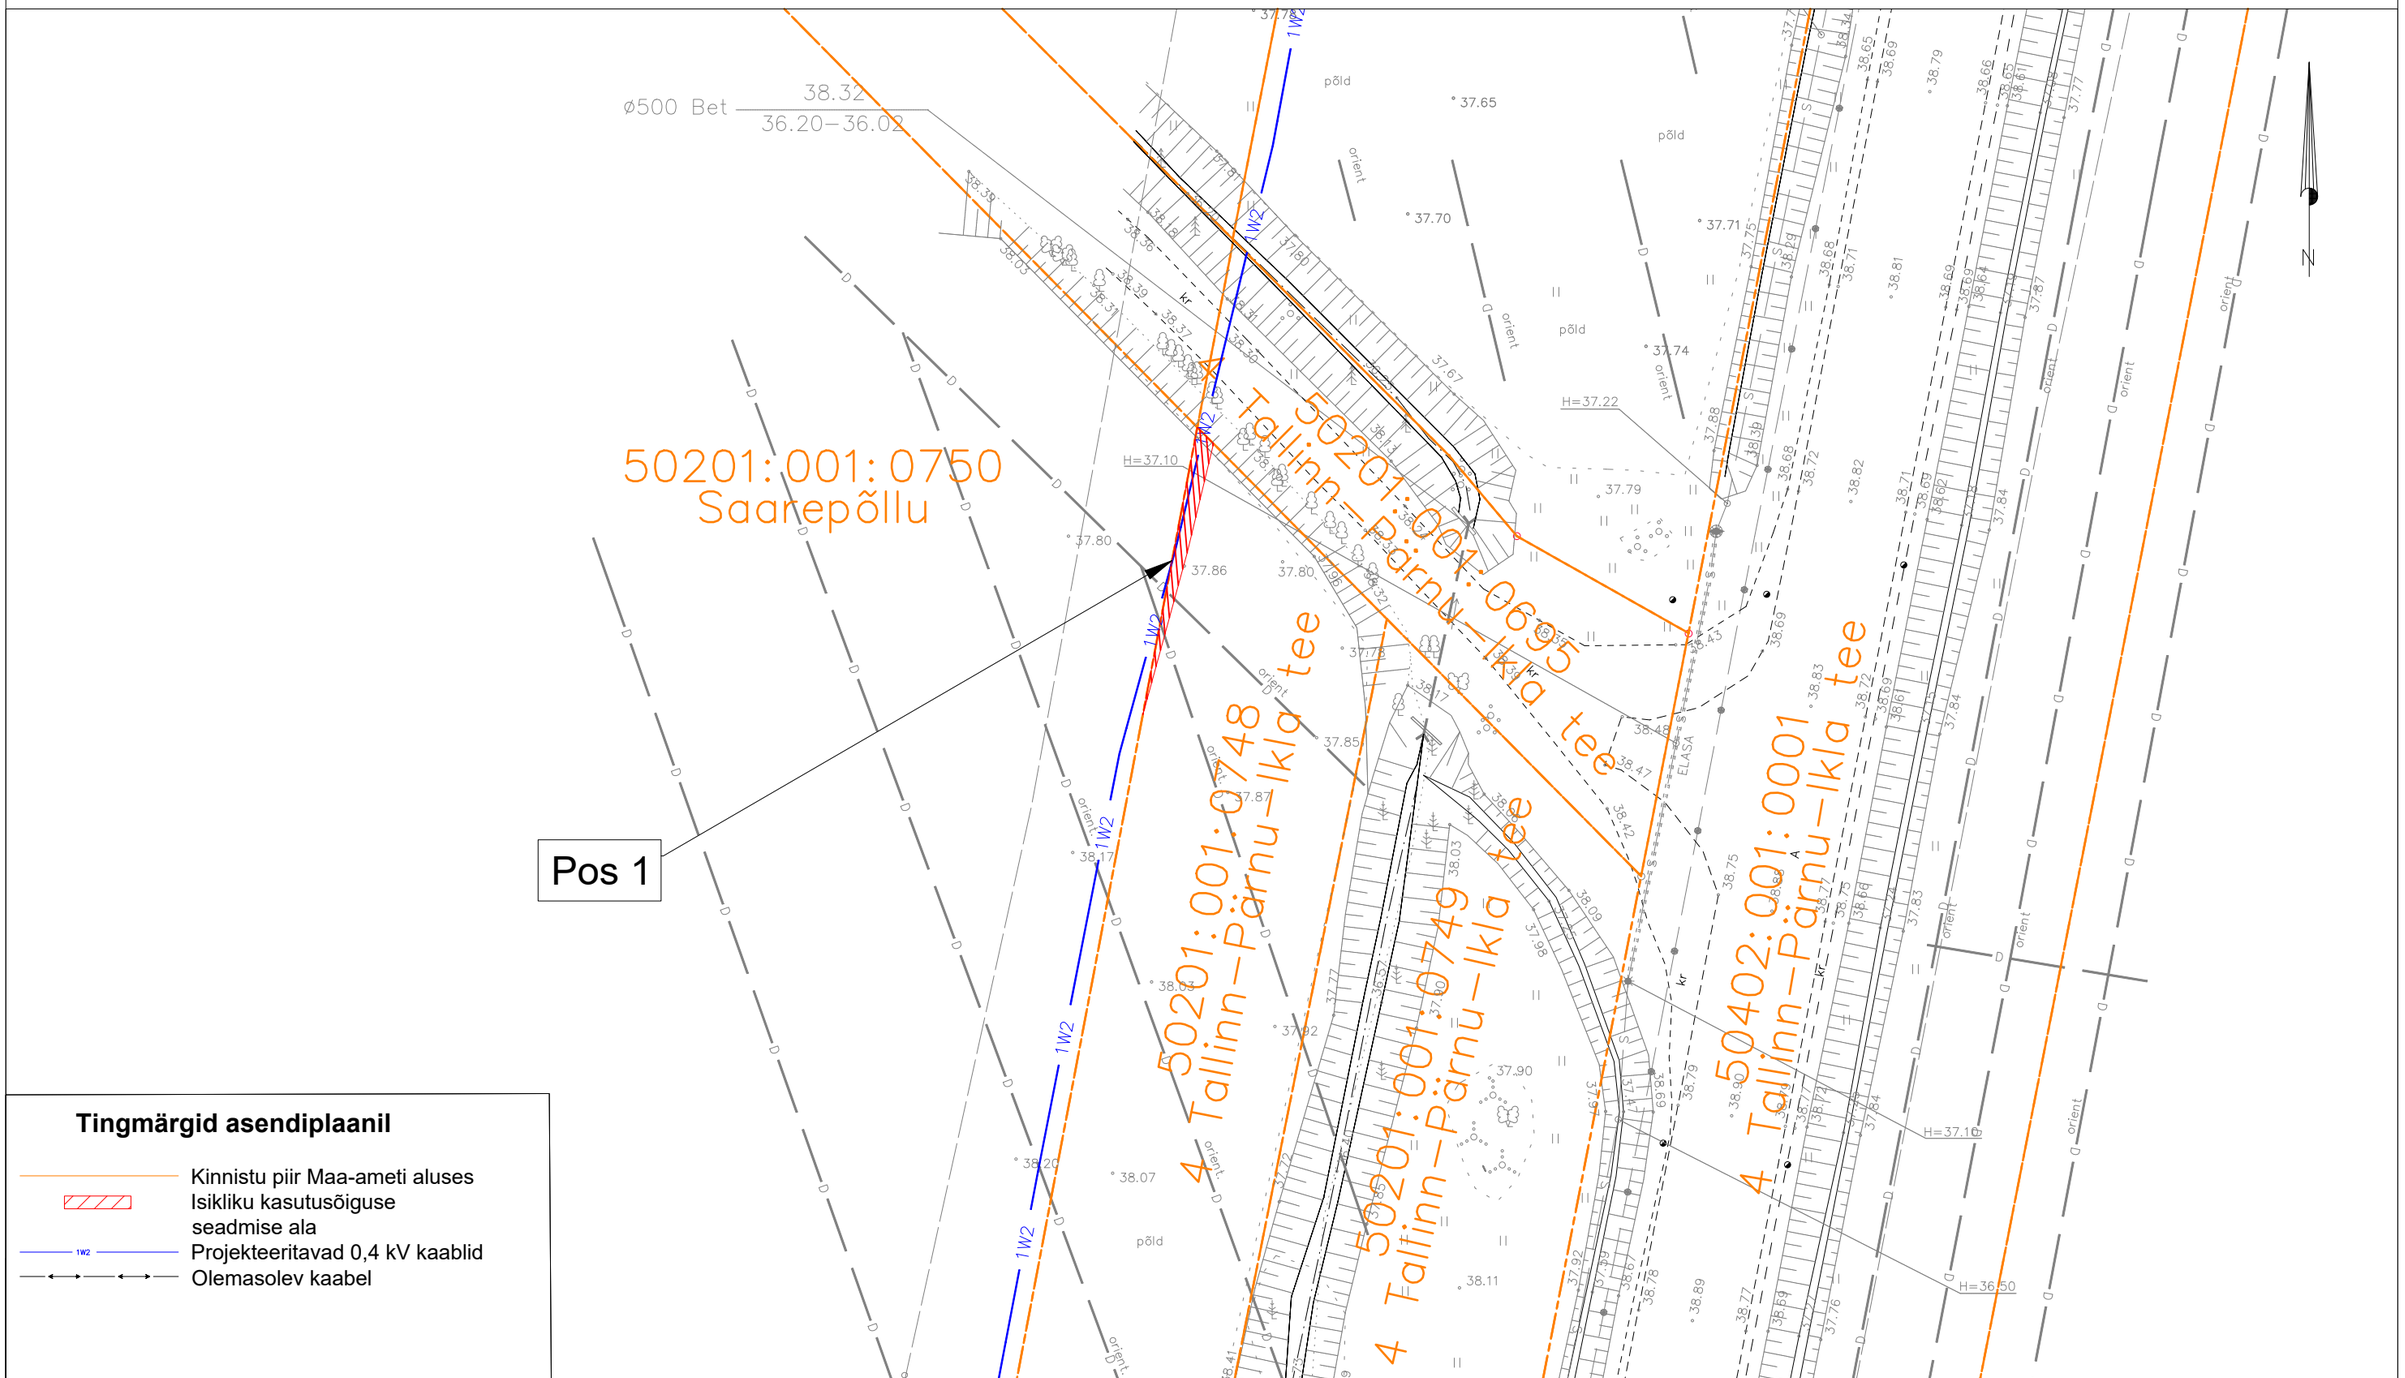


**Tingmärgid asendiplaanil**

- Kinnistu piir Maa-ameti aluses
- Isikliku kasutusõiguse seadmise ala
- 1W2 Projekteeritavad 0,4 kV kaablid
- Olemasolev kaabel

| Jrk nr. | Kasutusala pos nr. (plaanil) | Kinnistu registriosa number | Katastriüksse tunnus ja nimi | Ala pindala ruutmeetrites $m^2$ |
|---|---|---|---|---|
| 1 | Pos 1 | 25879450 | 50201:001:0748<br>4 Tallinn-Pärnu-Ikla tee | 20 $m^2$ |
| | | | | |

Tellija: Elektrilevi OÜ

Töövõtja: Enersense AS

Töö nimetus: Ritsu raadiomasti madalpingel liitumine Ringuta küla, Märjamaa vald, Rapla maakond LC5425

**Projekt:** LC5425
**Töö nr:** ENS-26-120

Mõõtkava: 1:500 (A3)

**Plaani koostas:**
Maarika Heinaste
maarika.heinaste@enersense.com
+372 5424 0112