


Lääne-Viru maakond, Tapa vald, Nõo küla, 17148 Tapa - Koigi tee, reg. nr.6281450, Katastritüksuse nr: 79101:015:0006
M 1:500

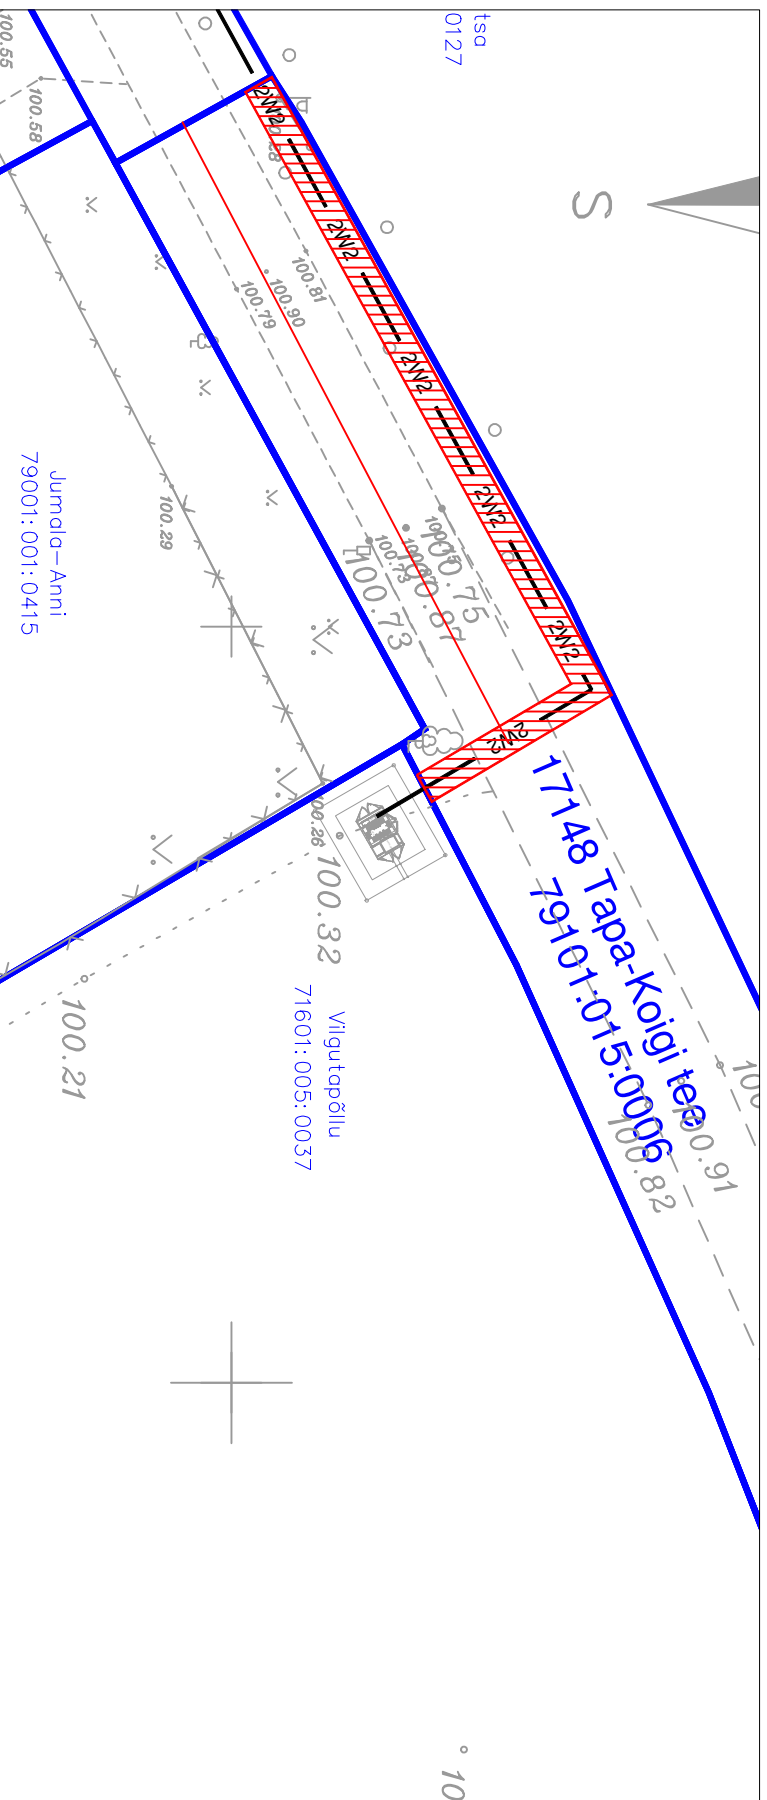

Jrk nr	IKÕ ala Pos nr (Plaanil)	Kinnistu registriosa number	Katastritüksuse tunnus, nimi ja sihtotarve;	Asukoht riigite (nr ja nimi) suhtes (lõigu algus ja lõpp km)::	Ala pindala ruutmeetrites m ²
1	Pos 1	6281450	79101:015:0006 17148 Tapa - Koigi tee Transportdmaa	17148 Tapa - Koigi tee 0,61 km - 0,66 km	116 m ²



- Kasutusõiguse ala



- Katastritüksuse piir



- Uus maakaabelliin, kaitsetorus D=160mm

Vilgutapõllu elektritootja litumine

Projekti nr 22V129

Plaani koostaja: Ilja Galkin

Taotluse esitaja: Tõnu Pomerants