


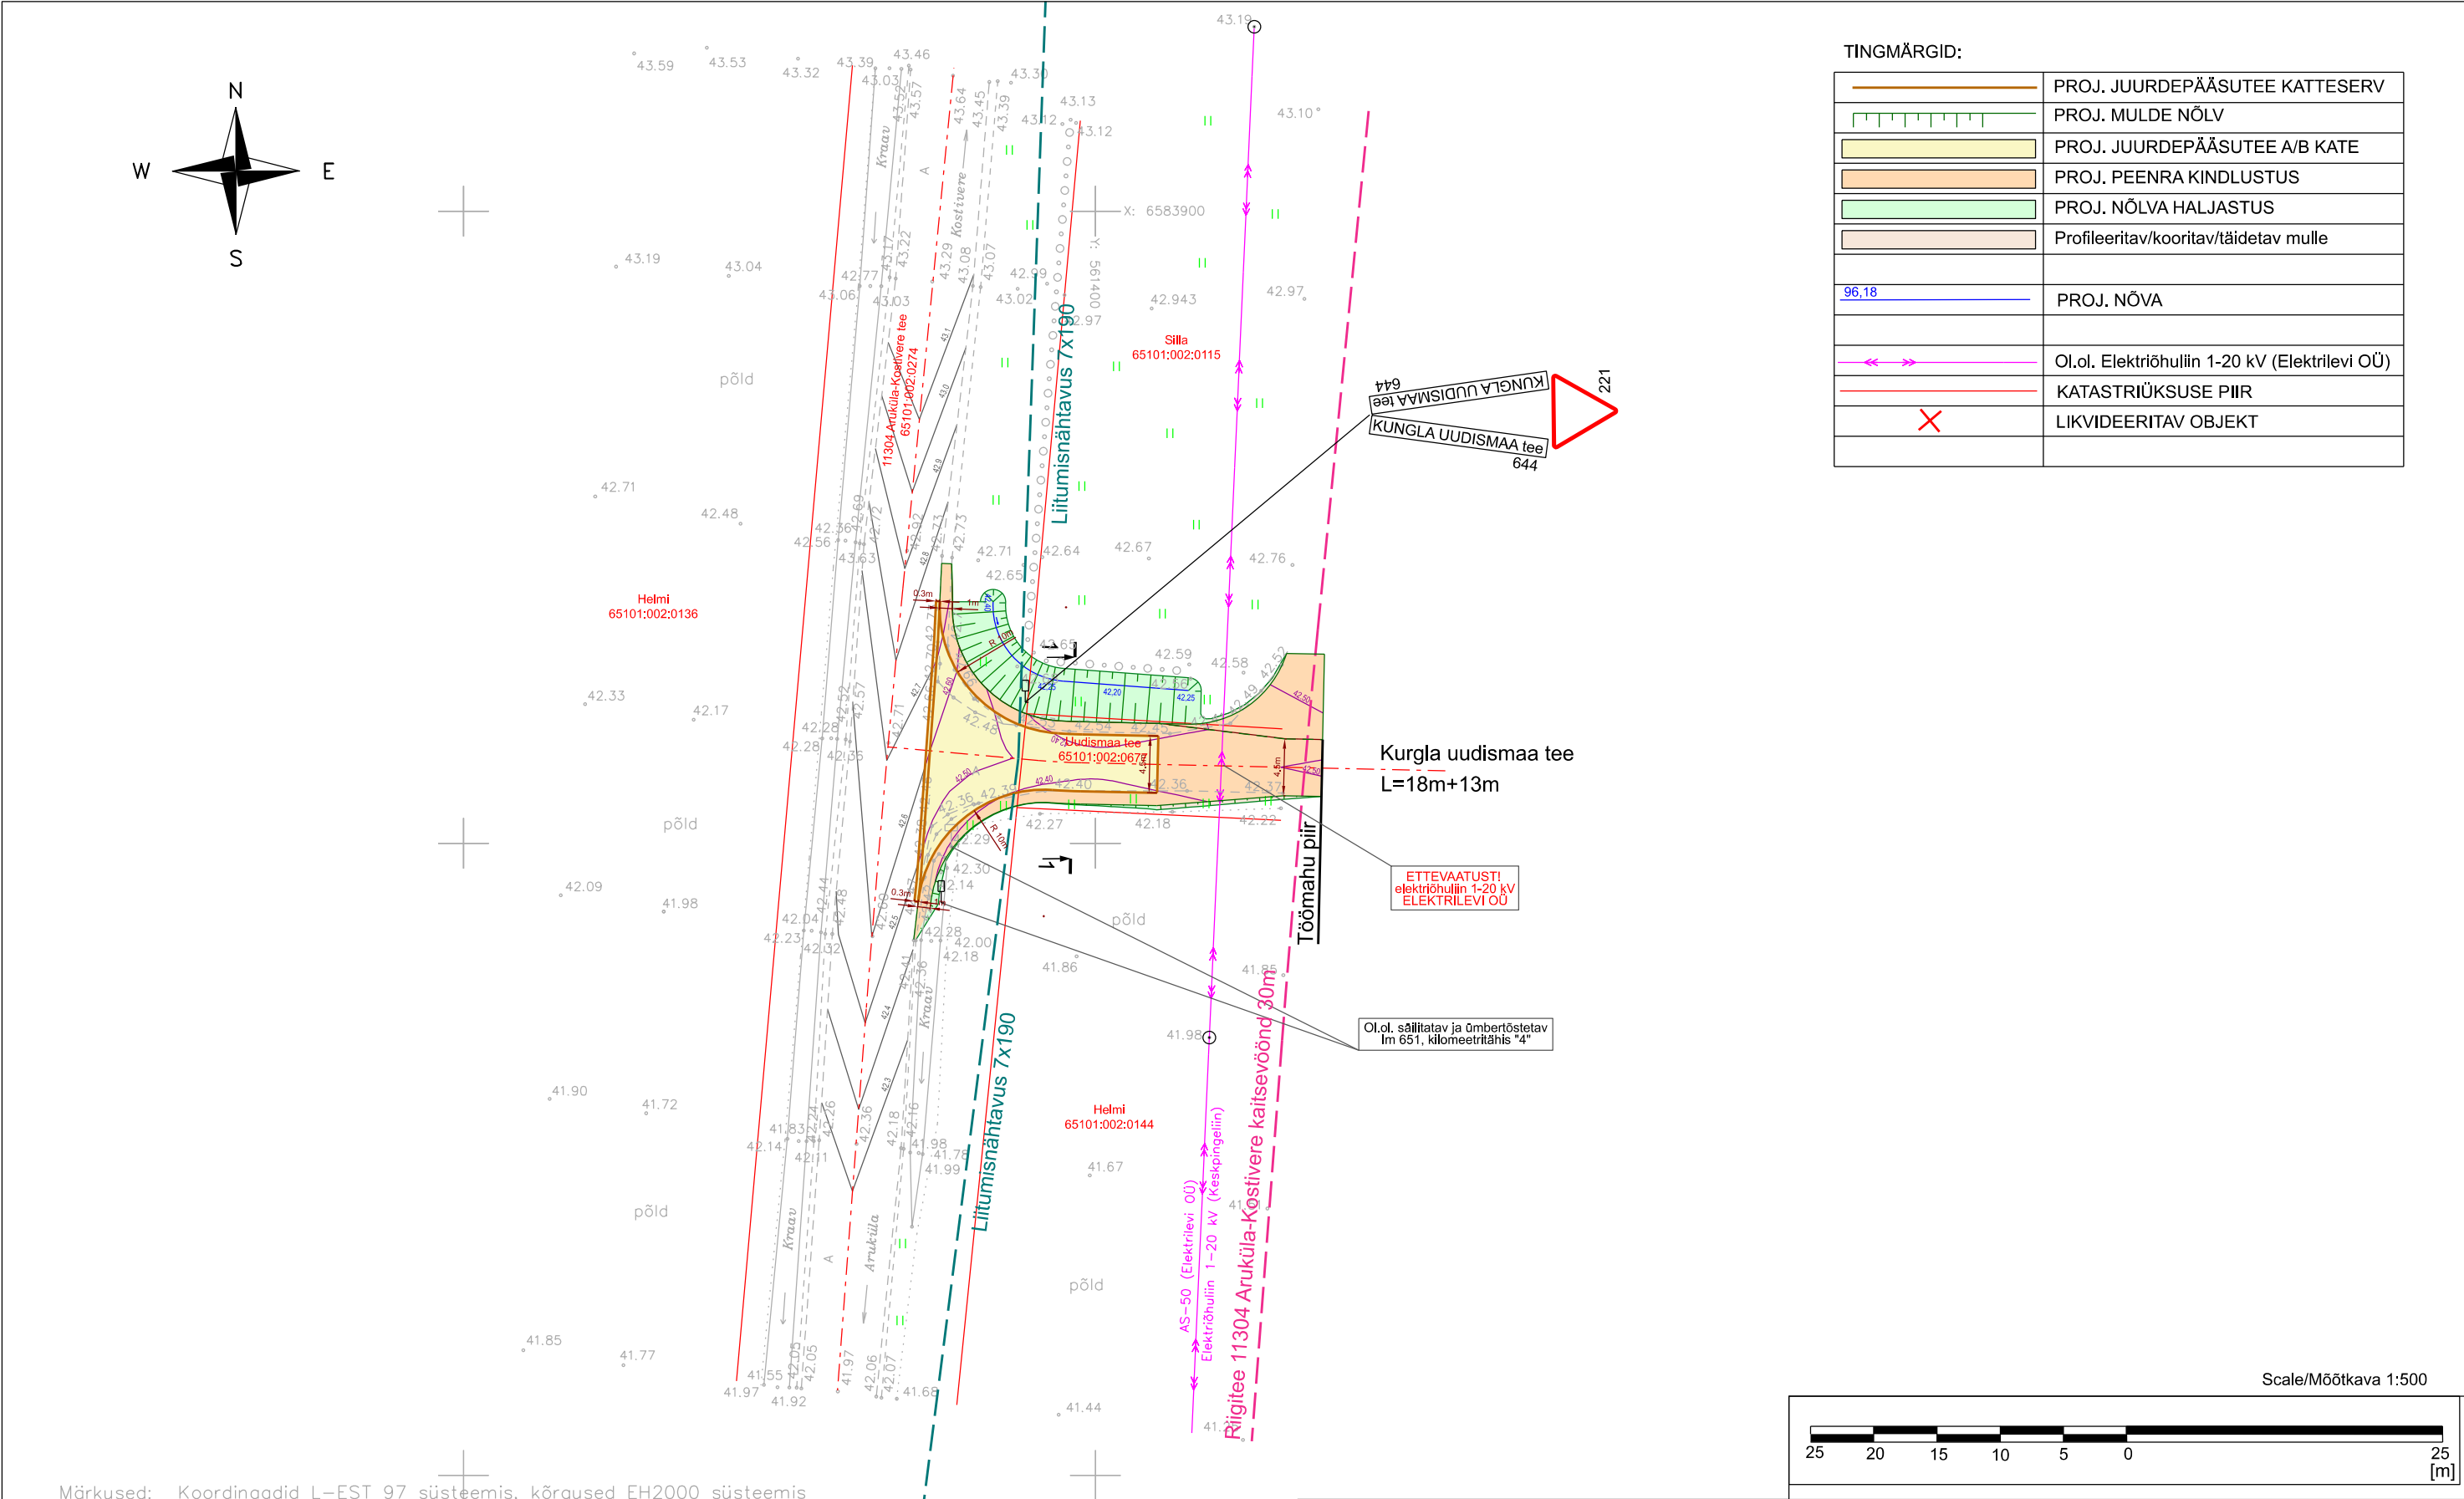

Märkused: Koordinaadid L-EST 97 süsteemis, kõrgused EH2000 süsteemis
Möödistamise aeg: 14.12.2023

MAA JA VESI PROJEKTEERIMISBÜROO		Tulika 19 10613 Tallinn tel. 6528408 tel. 5070951 maajavesi@maajavesi.ee	MATER reg.nr.MP0008-00 MTR reg.nr.EP10033667-0001	Töö number: 231460_1		
Objekt: Aruaru metsakuivendusre ja teede rekonstrueerimise projekt. Riigitee mahasõit.		Tellija: Riigimetsa Majandamise Keskus		Autor: L. Petrutis		
Joonise nimi: 11304 Aruküla-Kostivere kõrvalmaantee km 4.00 topo-geodeetiline maa-ala plaan		Vast.spets: T. Ploompuu				
Joonis	1	Leht	1/1	Mõõt	1:500	Kuup. 19/03/24

Nr.										
Teelahendused OÜ		TELLIJA/CLIENT AS Projekteerimisbüroo Maa ja Vesi								
		OBJEKT/OBJECT Harju maakond, Raasiku vald, Kurgla küla, riigitee 11304 Aruküla-Kostivere								
		LÕIK/SECTION Mahasõidukoht Kurgla uudismaa teele, km 4,000								
		MTR ELK000135, EEP004085, EPE001377								
PROJ/DESIGNED A. Afanasjev		ALLKIRI/SIGNATURE 		KUUPÄEV/DATE 03.04.2024		JOONISE NIMETUS/DRAWING NAME Asendiplaan				
KONTR/CHECKED J. Jermoloviš		ALLKIRI/SIGNATURE 		KUUPÄEV/DATE 03.04.2024		PROJ NR/PROJ NO PP-24-07	JOONISE NR/ DRAWING NO 1.1	PROJ ETAPP/DESIGN STAGE Põhiprojekt	MÕÖT/SCALE 1:500	REV 0