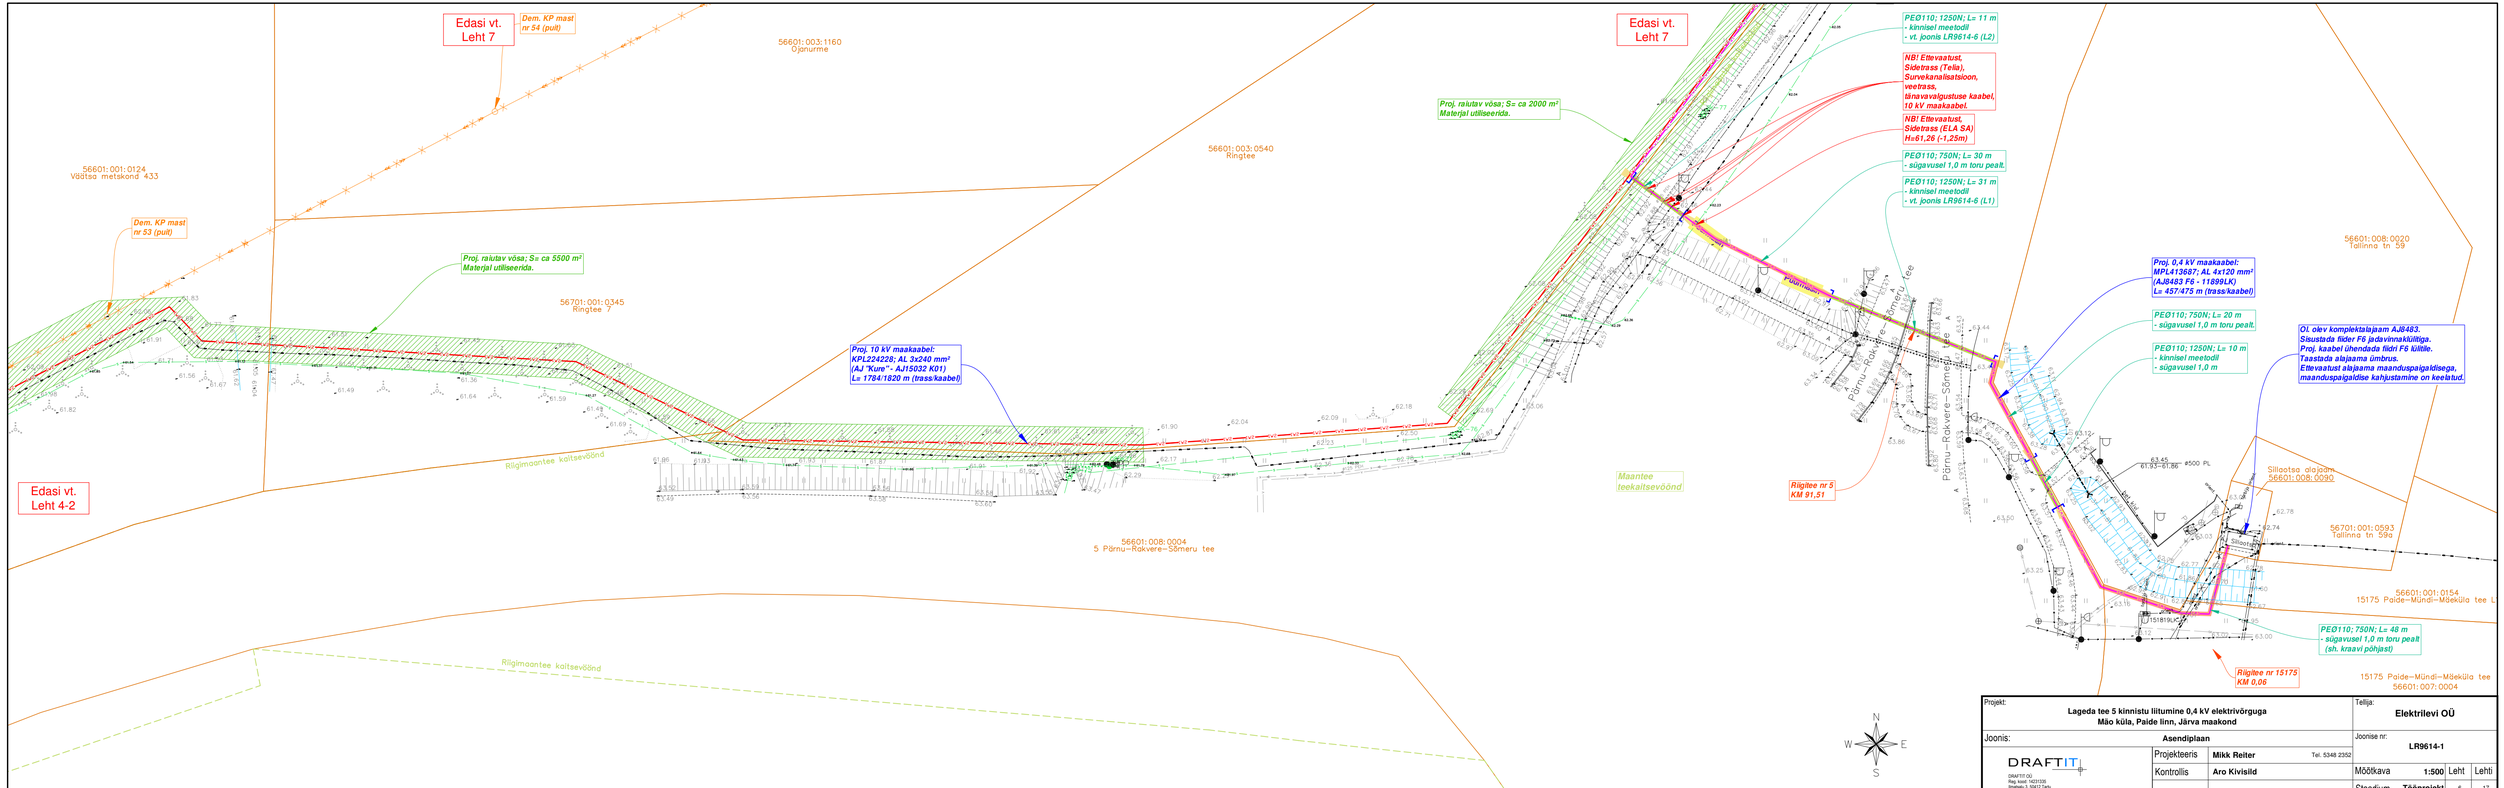

Projekt: Lageda tee 5 kinnistu liitumine 0,4 kV elektrivõrguga Mäo küla, Paide linn, Järva maakond		Tellija: Elektrilevi OÜ	
Joonis: Asendiplaan		Joonise nr: LR9614-1	
DRAFTIT OÜ Reg. kood: 14231335 Smaltsa 5, 50412 Tartu info@draftit.ee	Projekteeris: Mikk Reiter Tel. 5348 2352		
	Kontrollis: Aro Kivisild	Mõõtkava 1:500	Leht / Lehti
		Staadium Tööprojekt	6 / 17