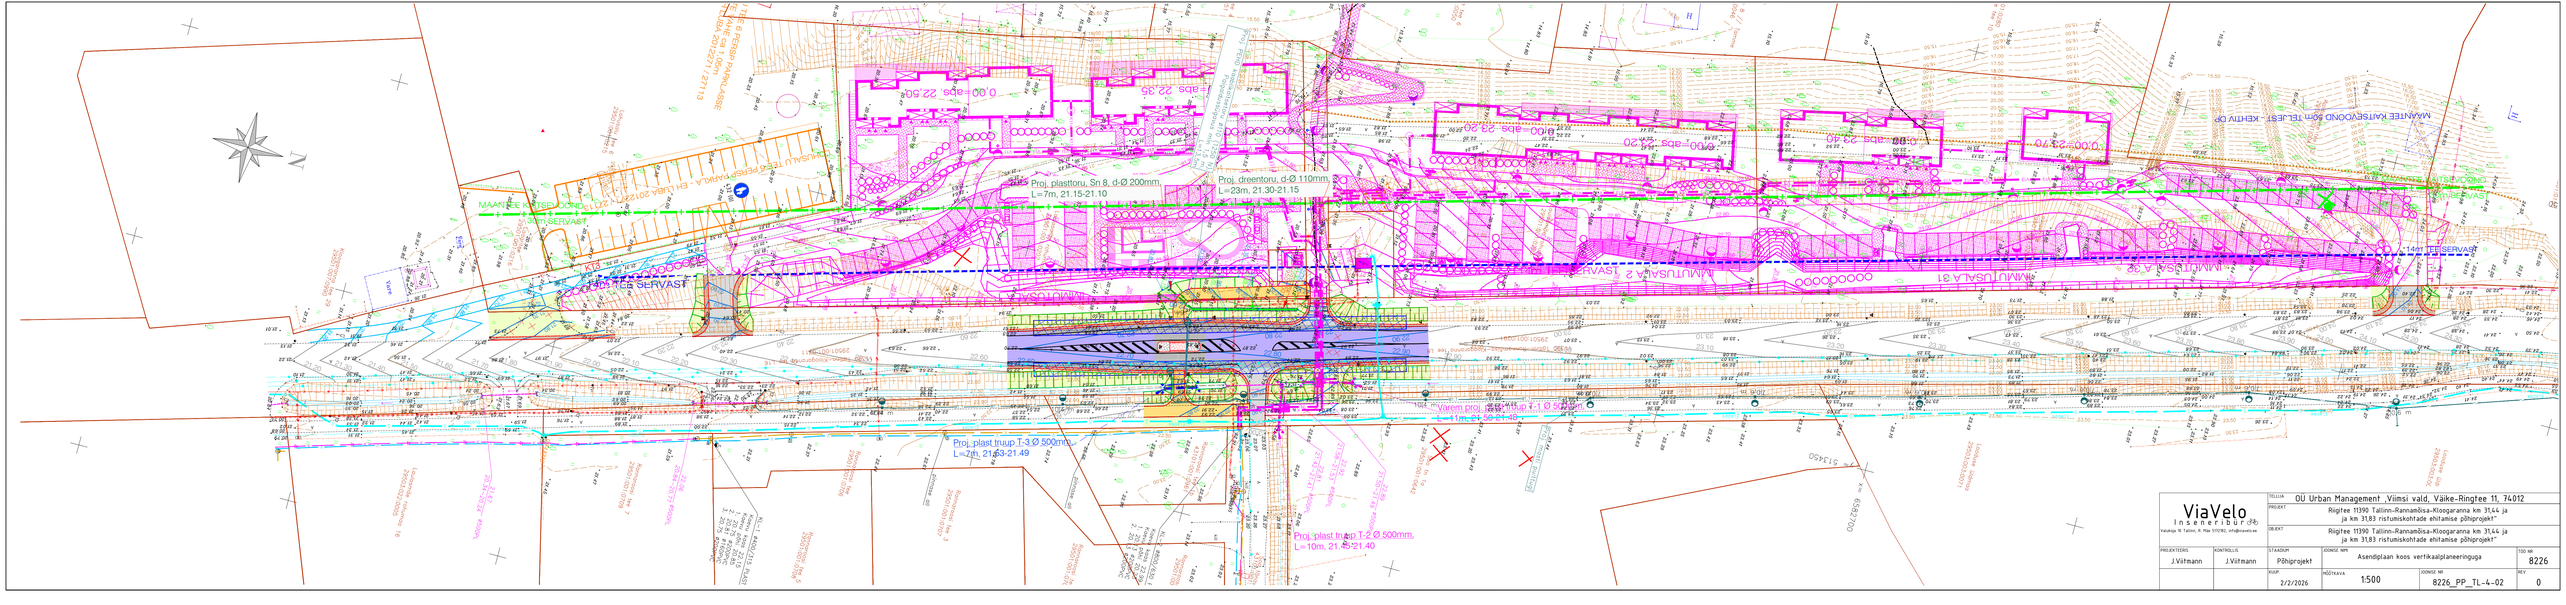
Proj. plasttoru, Sn 8, d-Ø 200mm,
L=7m, 21.15-21.10
Proj. dreentoru, d-Ø 110mm,
L=23m, 21.30-21.15
Proj. plast.truup,T-3 Ø 500mm,
L=2m, 21.53-21.49
Proj. plast truup,T-2 Ø 500mm,
L=10m, 21.51-21.40
Varem proj. plast truup,T-1 Ø 500mm,
L=1m, 21.58-21.49
MAANTEE KÄITSEVÖÖND
TEE SERVAST
KÄITSEVÖÖND
JALGRATTA- JA JALGTEE SERVAST
JALGRATTA- JA JALGTEE SERVAST
JALGRATTA- JA JALGTEE SERVAST