


Pulga oja asukohaskeem.

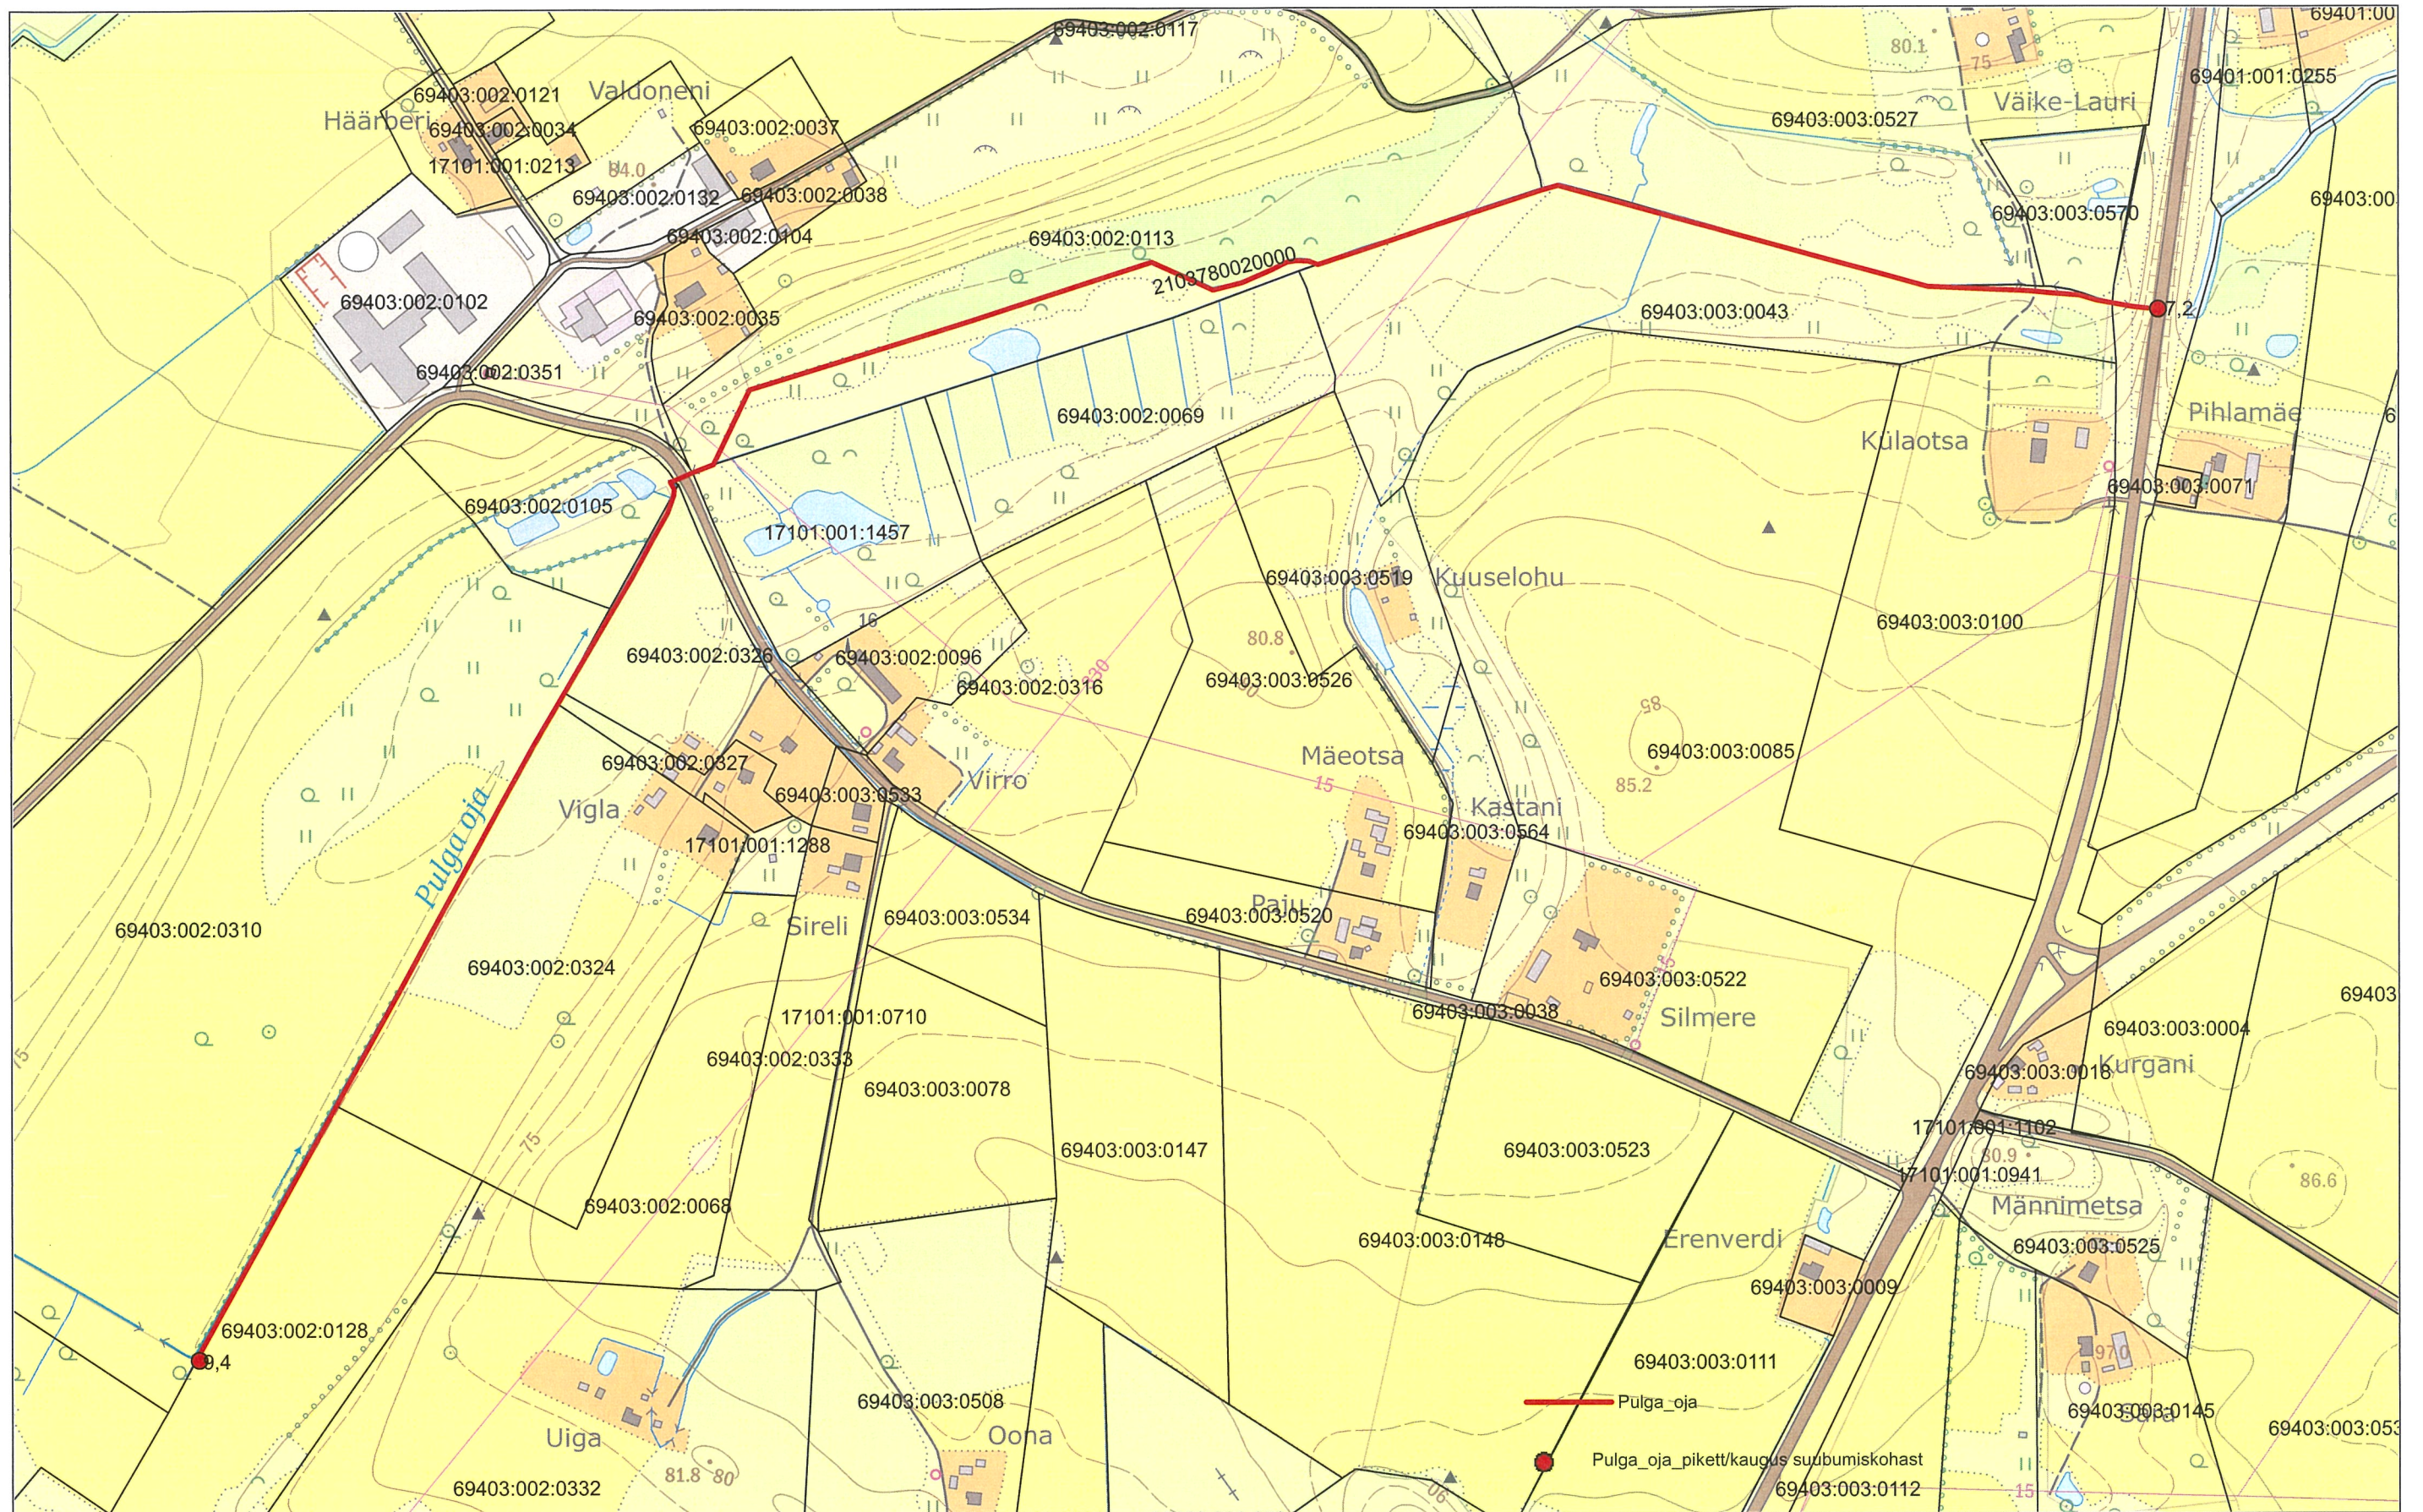

skeemi koostaja: Jaanus Toots, Maa - ja Ruumiameti Kagu büroo Tartu esinduse peaspetsialist  
skeemi koostamise kuupäev: 13.03.2025.