



### MAAKAABLI PAIGALDUS HALJASALA ALLA

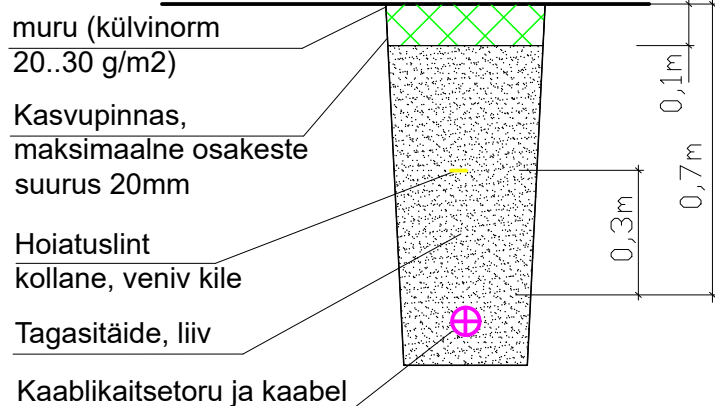


### Puurimise ristlõige 1 - 2

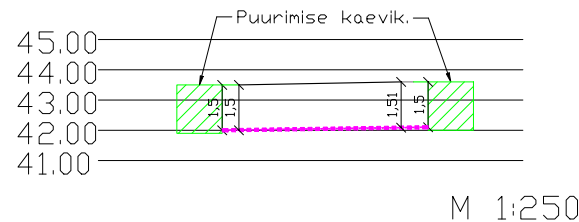

### TINGMÄRGID

- 1W1 1W1 Projekteeritud 0,4kV maakaabel kaitsetorus
- Projekteeritud liitumiskilp
- Projekteeritud jaotuskilp
- Projekteeritud maanduspaigaldis
- Katastriüksuse piir
- Olemasolev 0,4kV maakaabelliin
- Olemasolev sidekaabel

### TÜHERMAA/HEINAMAA/PINNASTEE ALL mehaaniline lahtine kaeve, (üks kaabel kaevikus ja torus).


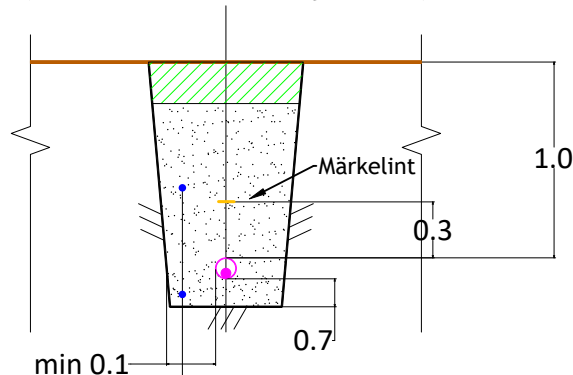


Kaeviku tagasitāide - kohalik kivivaba pinnas  
PVC 160 kaitsetoru  
Toru alus - liiv 10cm (kivises pinnases)

### RISTUMINE TEISTE MAA-ALUSTE KOMMUNIKATSIOONIDEGA (VESI, KANAL, SIDE)

RISTUMINE ALLPOOL  
(Rakendada juhtudel kui ei ole võimalik  
tagada pealt-poolt ristumise gabariite  
või trassivaldaja nõusolekul)

RISTUMINE PEALPOOL

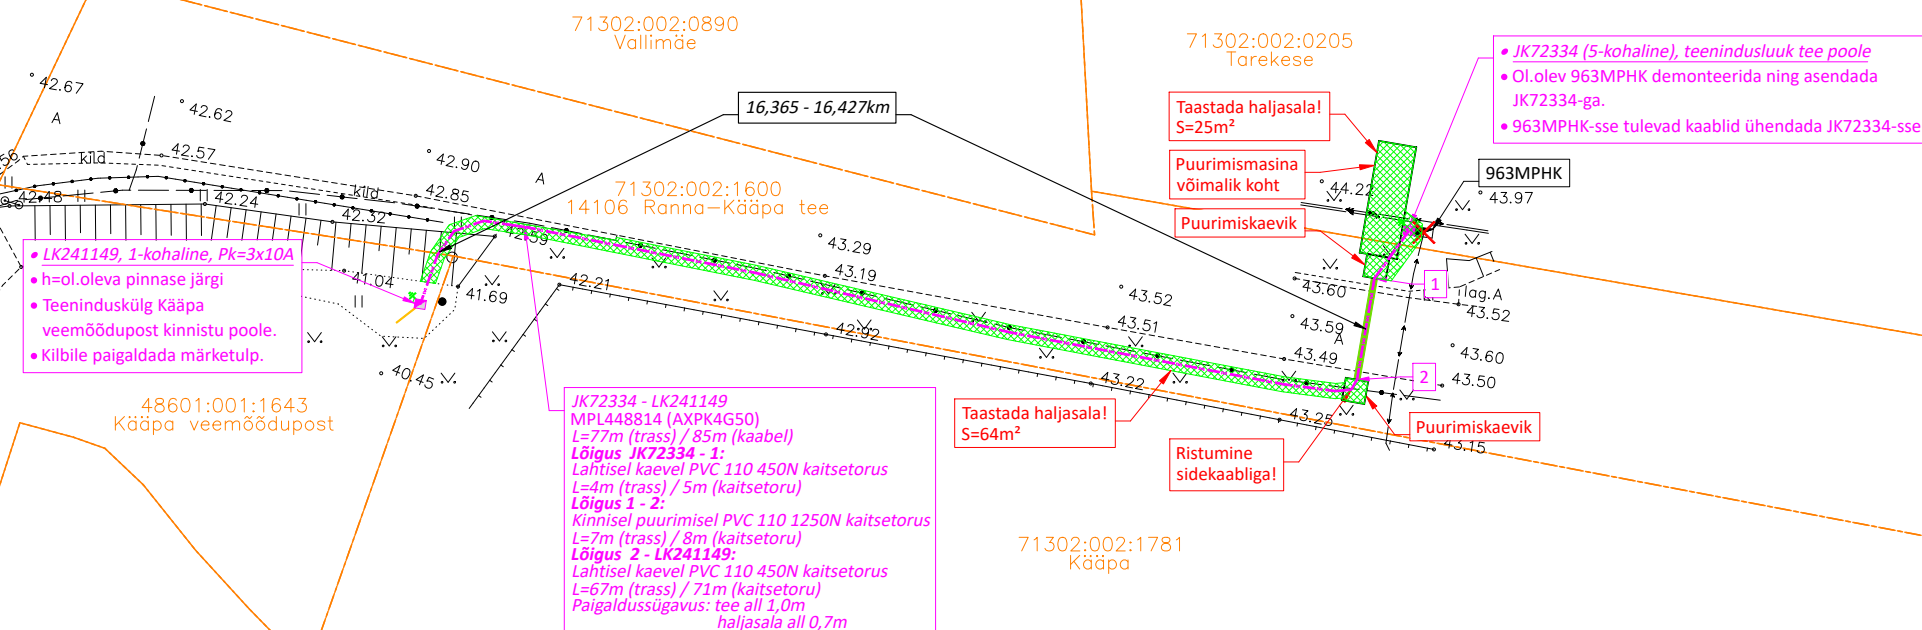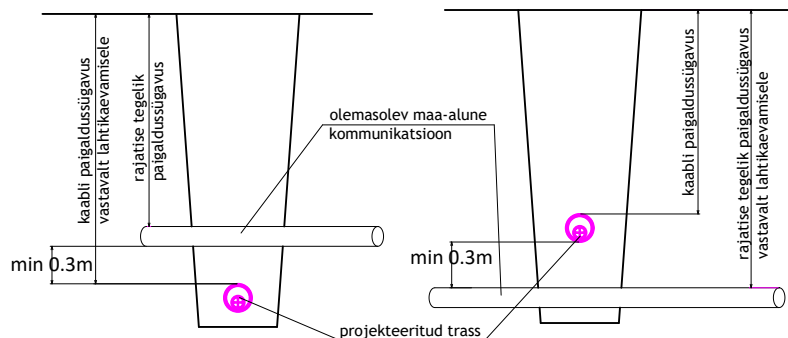

### MÄRKUSED:

- Elektrilevi OÜ projekteerimisülesanne nr 513114.
- Pärast kaevetöid taastada pinnase endine olukord ning korrastada ehitusjäljed. Pinnase täitmisel arvestada hilisemat vajumist, tagasitāidetav pinnas tihendada.
- Käesolevat joonist käsitleda lahutamatu osana projektdokumentatsiooni teiste jooniste ning projekti seletuskirjaga.

Alusplaanidena on kasutatud:

- Enersense AS poolt koostatud geodeetiline alusplaan (töö nr 260630G2). Koostamise aeg: 30.06.2026; Koordinaadid L-EST 97süsteemis, kõrgused EH-2000 süsteemis.

|                  |   |                |                                                      |             |            |
|------------------|---|----------------|------------------------------------------------------|-------------|------------|
| Tellij:          | elektrilevi                                                                                                 | Address:       | Lootuse 6 Össu küla<br>Kambja vald Tartumaa<br>61713 | Kuupäev:    | 10.09.2026 |
| Töö nimetus:     | Kääpa veemööduposti elektriliitumine madalpingel.<br>Kääpa küla, Mustvee vald, Jõgeva maakond<br>TÖÖPROJEKT | Reg nr:        | 11445550                                             | Töö nr:     | LC5182     |
| Joonise nimetus: | ASENDIPLAAN                                                                                                 | Telefon:       | 5260354                                              | Joonise nr: | 01         |
|                  |   | e-mail:        | roland.molder@enersense.com                          | Mõõtkava:   | M1:500/A3  |
|                  |   | Projekteerija: | Roland Mölder                                        |             |            |
|                  |   | Kontrollija:   | Siim Holtsmann                                       | Muudatus:   | Ver 1      |