


Isikliku kasutusõiguse seadmise plaan

IKÕ ala pos nr	Registriosaja nr, KV kood	Katastriüksuse tunnus, nimi ja sihtotstarve	Ala pindala (m2)
1	14567450, KV4317	67401:002:1970; 16114 Valgevälja-Ahli tee transpordimaa	58

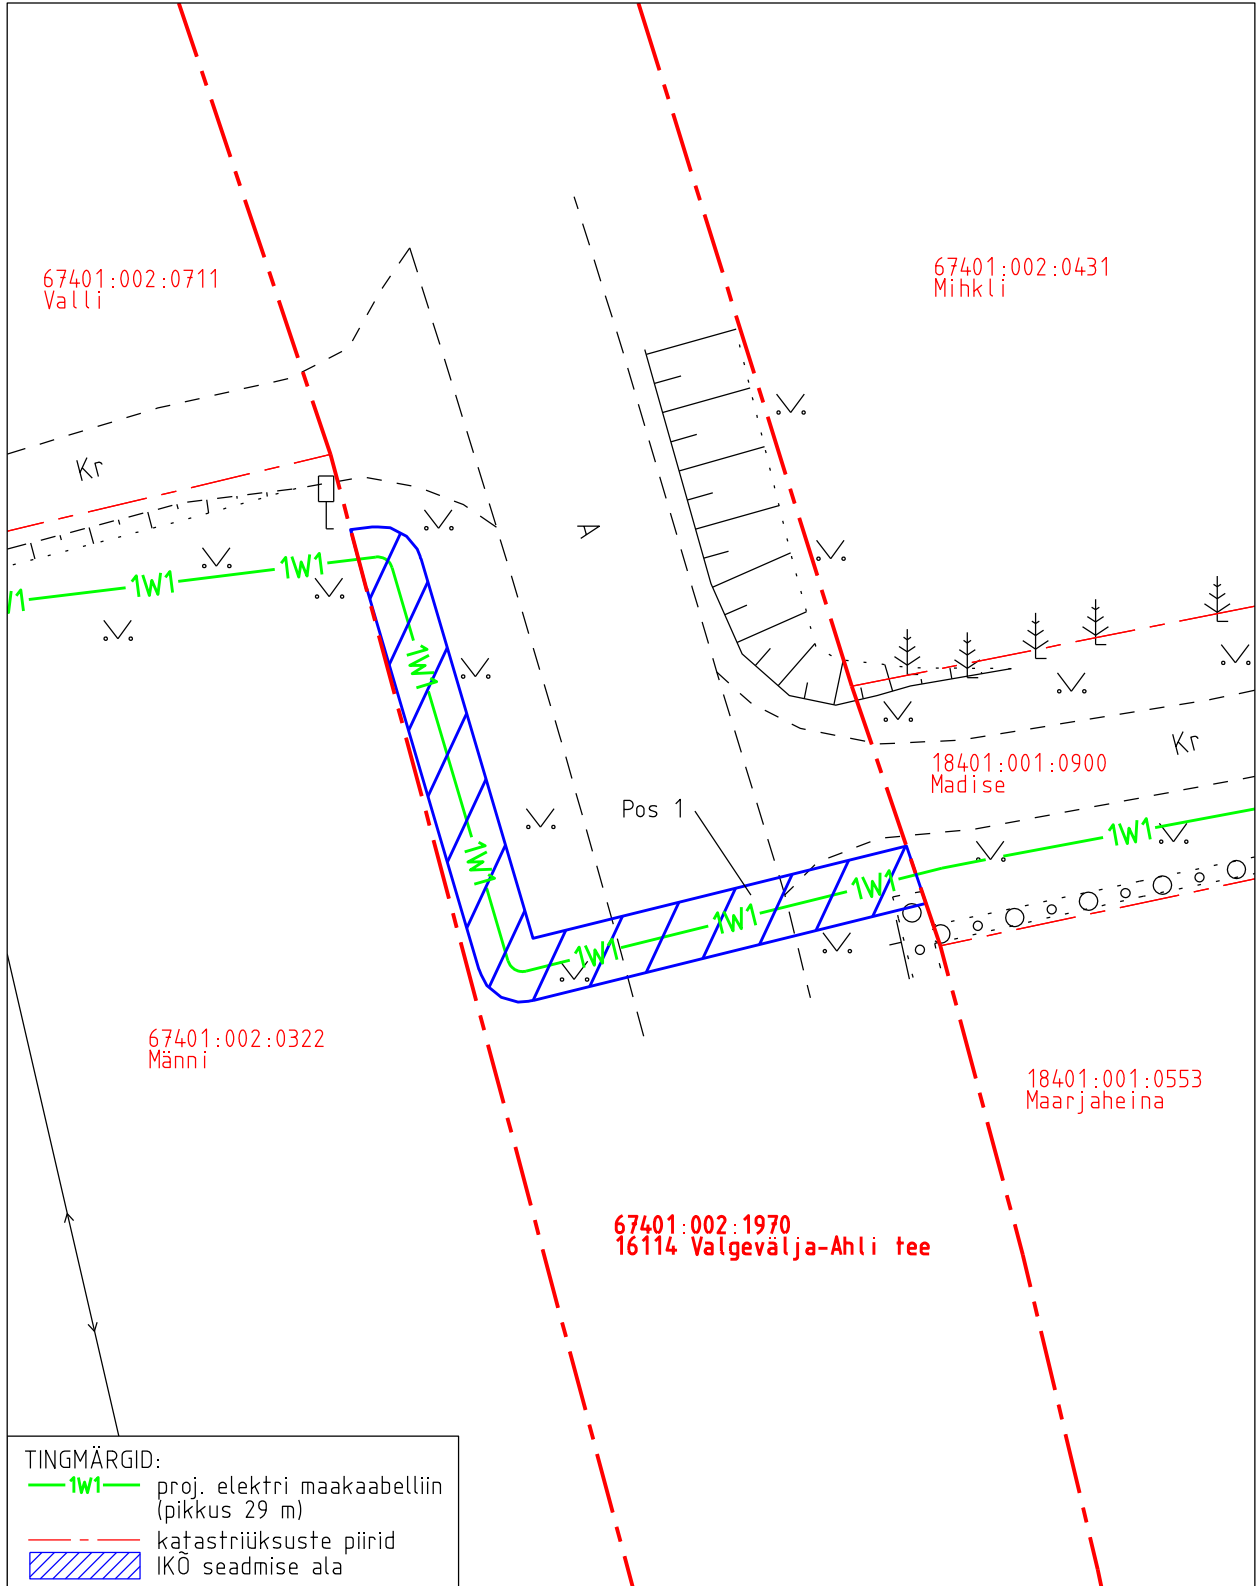

TINGMÄRGID:

- 1W1— proj. elektri maakaabelliin (pikkus 29 m)
- katastriüksuste piirid
- IKO seadmise ala

Projekti nimetus Haapsalu linn, Mägari küla, Uue-Madise elektriliitumine				Töö nr 12755P / JT3051	
Projekti koostaja Hepta Group Energy OÜ	Plaanide koostaja A. Jankovskaja	Mõõtkava 1:250	Leht 1-1	Kuupäev 24.01.2025	