
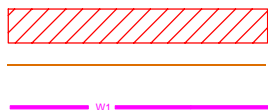


# Isikliku kasutusõiguse ala plaan

Lääne-Viru maakond, Haljala vald, Eisma küla, 17169 Eisma-Kandle tee kinnistu, reg. nr. 8721250, katastritunnus 88703:002:2670

M 1:500

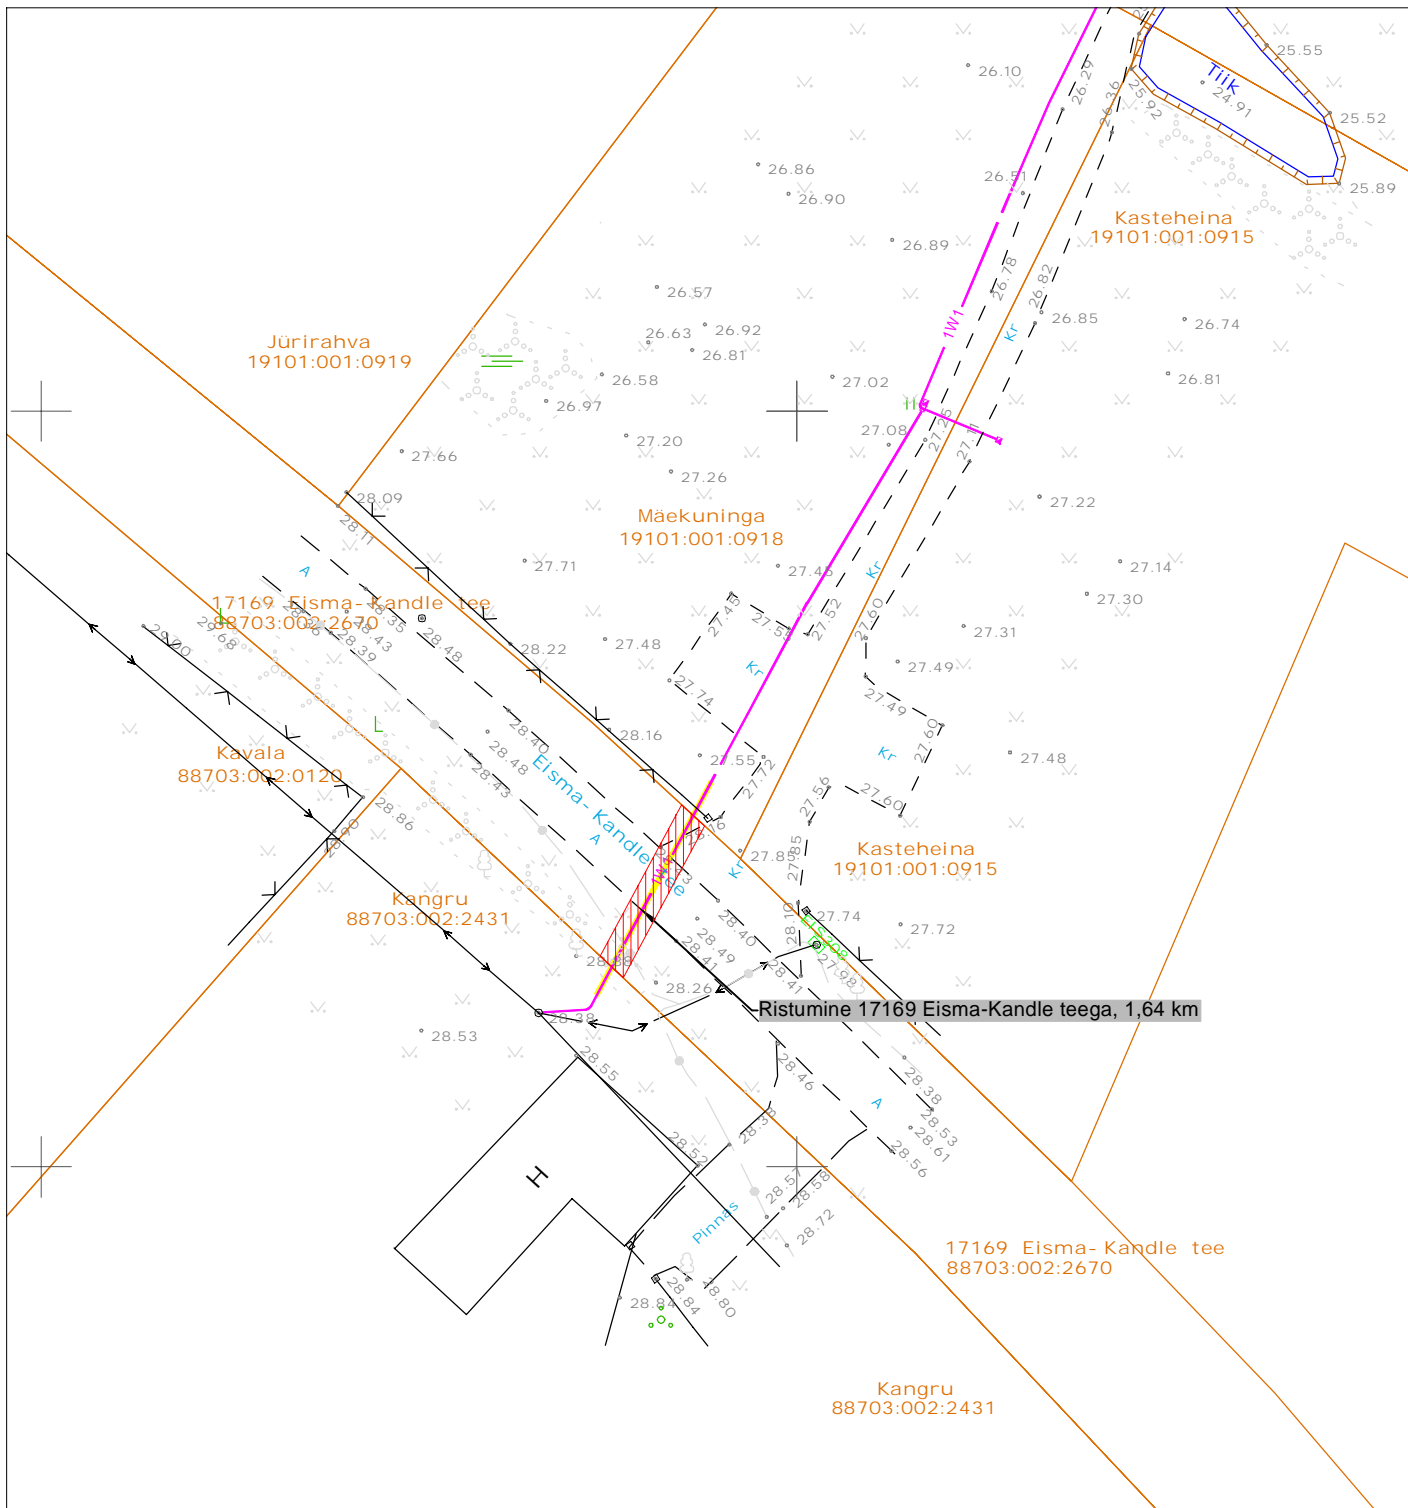

Kasutusõiguse ala

Katastriüksuse piir

Projekteeritav 0,4 kV maakaabel

Kasutusõiguse ala ca 23 m².

Koostas: Keio Altoja, 53426415

Töö nr: LC4158

| Jrk nr | IKÕ ala<br>Pos nr<br>(plaanil) | Kinnistu<br>registriosas<br>number | Katastriüksuse tunnus, nimi<br>ja sihtotstarve            | Asukoht riigitee(nr<br>ja nimi)<br>suhtes(lõigu algus<br>ja lõpp km) | Ala pindala<br>ruutmeetrites<br>m2 |
|--------|--------------------------------|------------------------------------|---|--|------------------------------------|
| 1      | Ala 1                          | 8721250                            | 88703:002:2670<br>17169 Eisma-Kandle tee<br>Transpordimaa | 17169 Eisma-Kandle tee<br>1,64km                                     | 23 m2                              |
|        |                                |                                    |   |  |                                    |