




Ramudden Ramudden OÜ, Reg. kood 12969700 Artelli 16/18, Tallinn. Telefon: +372 622 9530 E-post:info@ramudden.ee		Projekti nimetus: Harju- ja Rapla maakondade külmakahjustuste likvideerimine 2024	Kuupäev 11.07.2024
		Objekti asukoht: Riigitee nr 3517 Kuusalu ühendustee km 0,1-0,81, Kuusalu alevik, Kuusalu vald, Harju maakond	Töö nr. JLR240620-1
		Joonise nimetus: Ajutine liikluskorraldus.	Joonise nr. 21.2
Tellija	Viamer Grupp OÜ Kristjan Kikkas, tel: 56151439 Kristjan@viamer.ee	Märkused: Km 0,1-0,527 AKÕL: 888 autot ööpäevas, sõiduautosid 85% Km 0,527-0,875 AKÕL: 888 autot ööpäevas, sõiduautosid 85% Antud skeemi kasutatakse koos skeemiga JLR240620-1_21.1	
Cad proj.	K.Vaino Telefon: +372 59 123 040		
Kutsetunnistuse nr. 193489 T.Rämmel Tegevusluba nr ELK000084			

TINGMÄRGID:

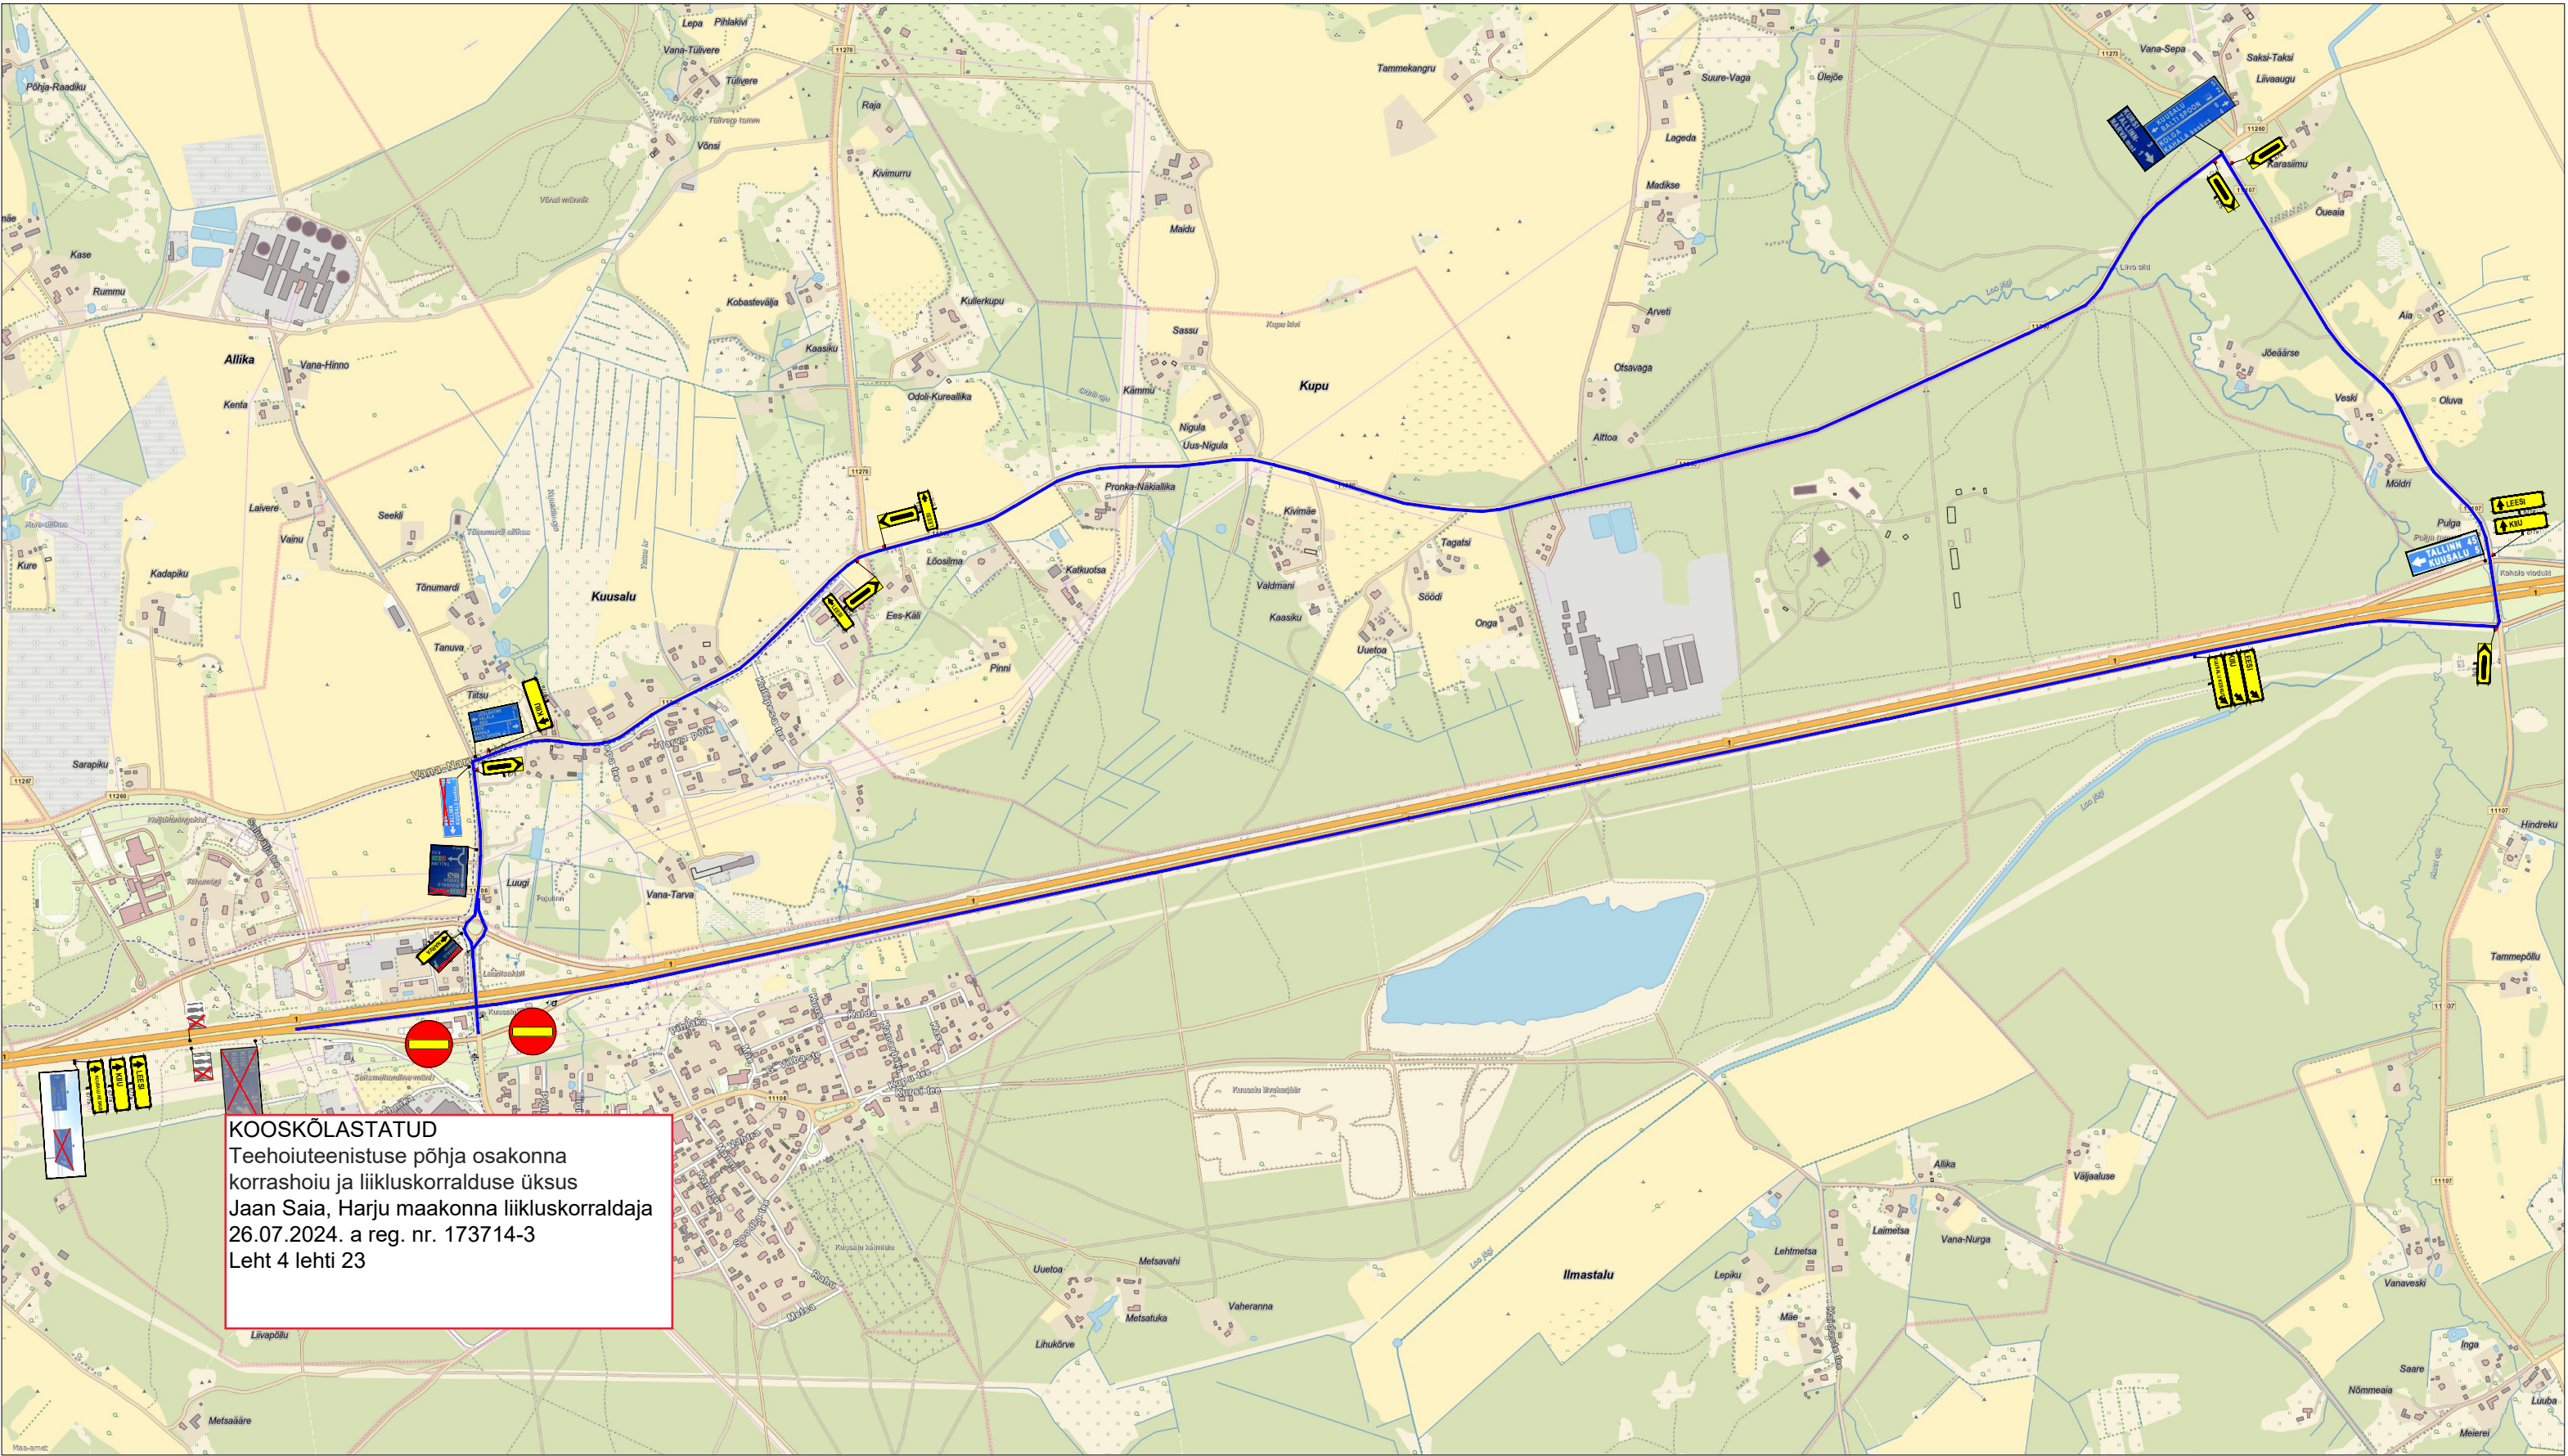

Töötsoon



Ajutine liiklusmärk



Ajutine liiklusmärgi post



Ajutine liiklusmärk vajadusel



Ümbersõit



Piirdeaed



OI.oleva liiklusmärgi post



OI.olev liiklusmärk