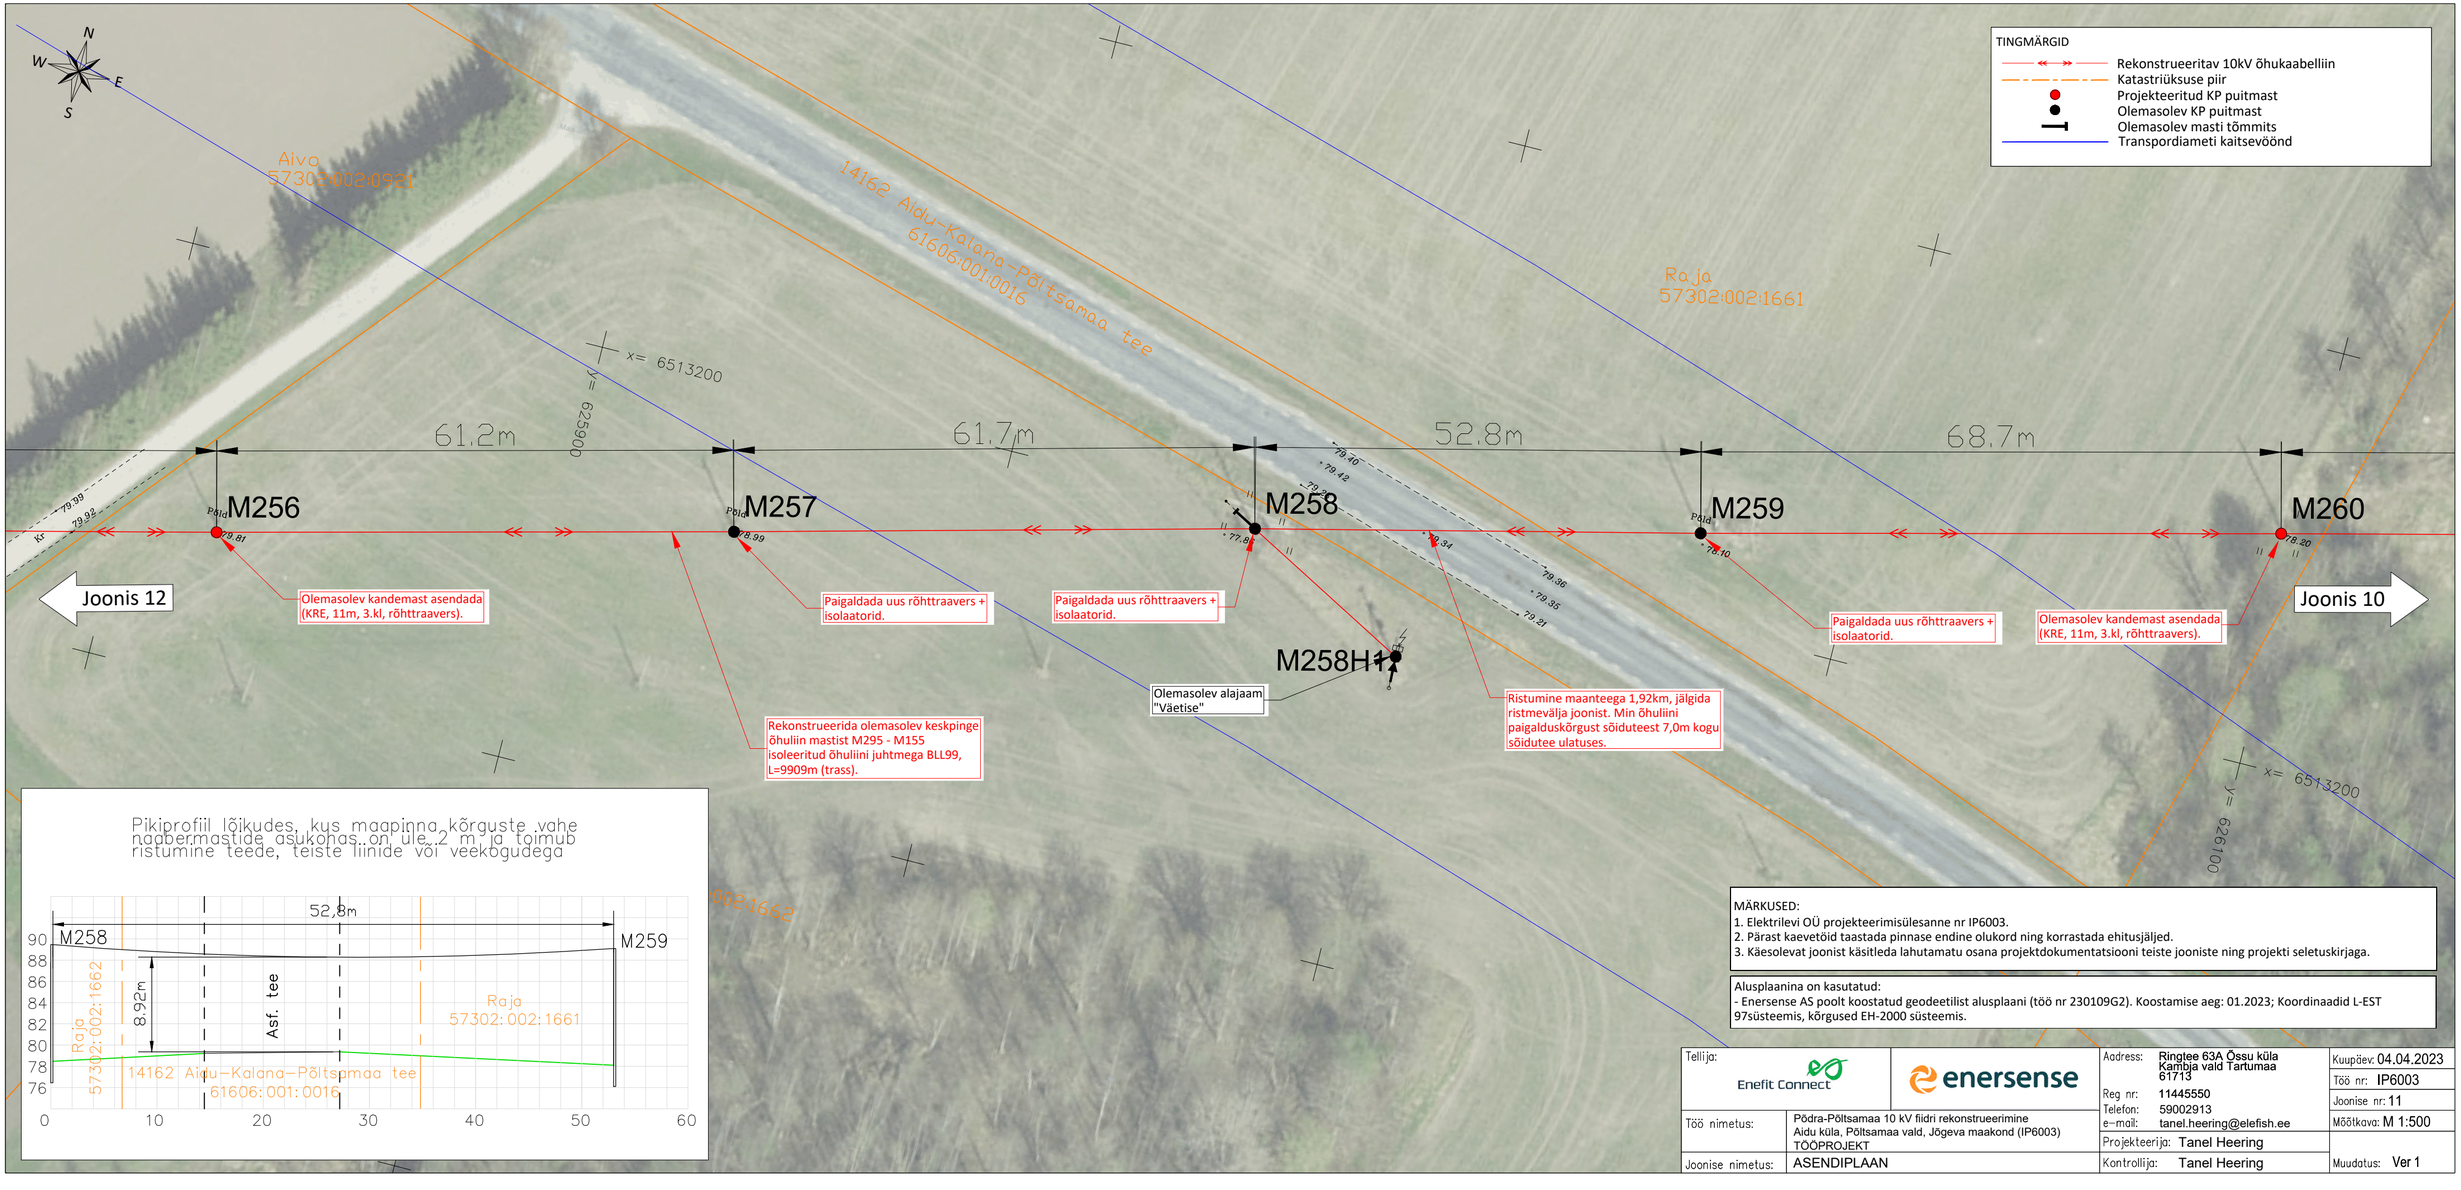

Pikiprofiil lõikudes, kus maapinna kõrguste vahe naabermastide asukohas on üle 2 m ja toimub ristumine teede, teiste liinide või veekogudega

MÄRKUSED:
1. Elektrilevi OÜ projekteerimisülesanne nr IP6003.
2. Pärast kaevetöid taastada pinnase endine olukord ning korrastada ehitusjäljed.
3. Käesolevat joonist käsitleda lahutamatu osana projektdokumentatsiooni teiste jooniste ning projekti seletuskirjaga.

Alusplaanina on kasutatud:
- Enersense AS poolt koostatud geodeetilist alusplaani (töö nr 230109G2). Koostamise aeg: 01.2023; Koordinaadid L-EST 97süsteemis, kõrgused EH-2000 süsteemis.

Tellija:	Enefit Connect / enersense	Aadress:	Ringtee 63A Össu küla Kambja vald Tartumaa 61713
Töö nimetus:	Põdra-Põltsamaa 10 kV fiidri rekonstrueerimine Aidu küla, Põltsamaa vald, Jõgeva maakond (IP6003) TÖÖPROJEKT	Reg nr:	11445550
		Telefon:	59002913
		e-mail:	tanel.heering@elefish.ee
Joonise nimetus:	ASENDIPLAAN	Projekteerija:	Tanel Heering
		Kontrollija:	Tanel Heering

Kuupäev:	04.04.2023
Töö nr:	IP6003
Joonise nr:	11
Mõõtkava:	M 1:500
Muudatus:	Ver 1