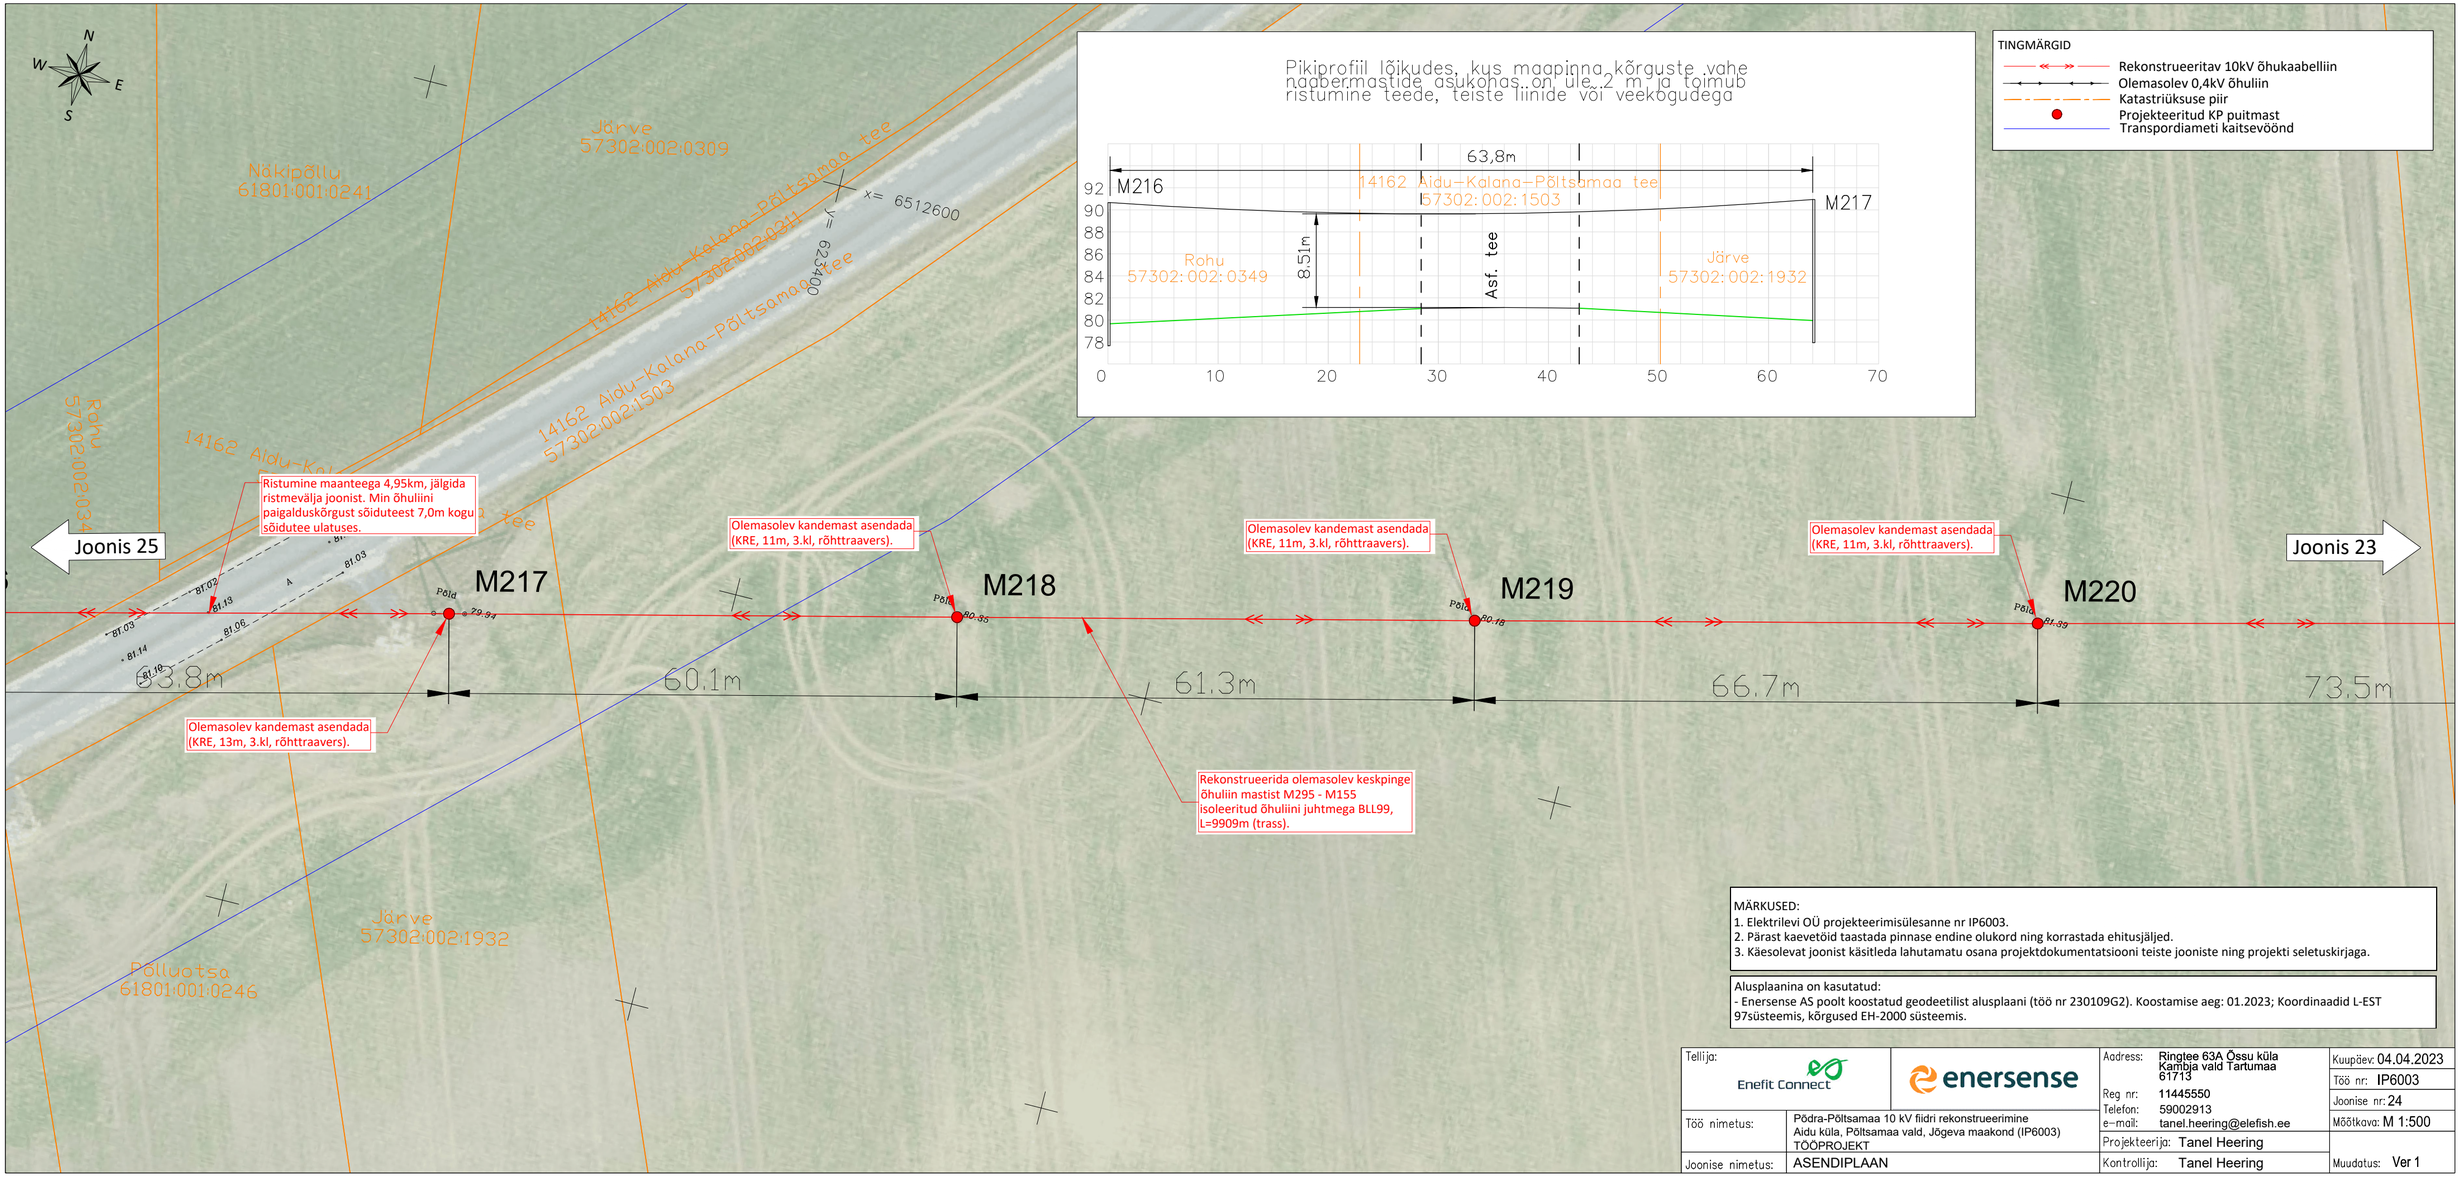

MÄRKUSED:
1. Elektrilevi OÜ projekteerimisülesanne nr IP6003.
2. Pärast kaevetöid taastada pinnase endine olukord ning korrastada ehitusjäljed.
3. Käesolevat joonist käsitleda lahutamatu osana projektdokumentatsiooni teiste jooniste ning projekti seletuskirjaga.

Alusplaanina on kasutatud:
- Enersense AS poolt koostatud geodeetilist alusplaani (töö nr 230109G2). Koostamise aeg: 01.2023; Koordinaadid L-EST 97süsteemis, kõrgused EH-2000 süsteemis.

Tellija: Enefit Connect	enersense	Aadress: Ringtee 63A Össu küla Kambja vald Tartumaa 61713		Kuupäev: 04.04.2023
		Reg nr: 11445550		Töö nr: IP6003
Töö nimetus:	Põdra-Põltsamaa 10 kV fiidri rekonstrueerimine Aidu küla, Põltsamaa vald, Jõgeva maakond (IP6003) TÖÖPROJEKT	Telefon: 59002913		Joonise nr: 24
		e-mail: tanel.heering@elefish.ee		Mõõtkava: M 1:500
Joonise nimetus:	ASENDIPLAAN	Projekteerija: Tanel Heering		
		Kontrollija: Tanel Heering		Muudatus: Ver 1