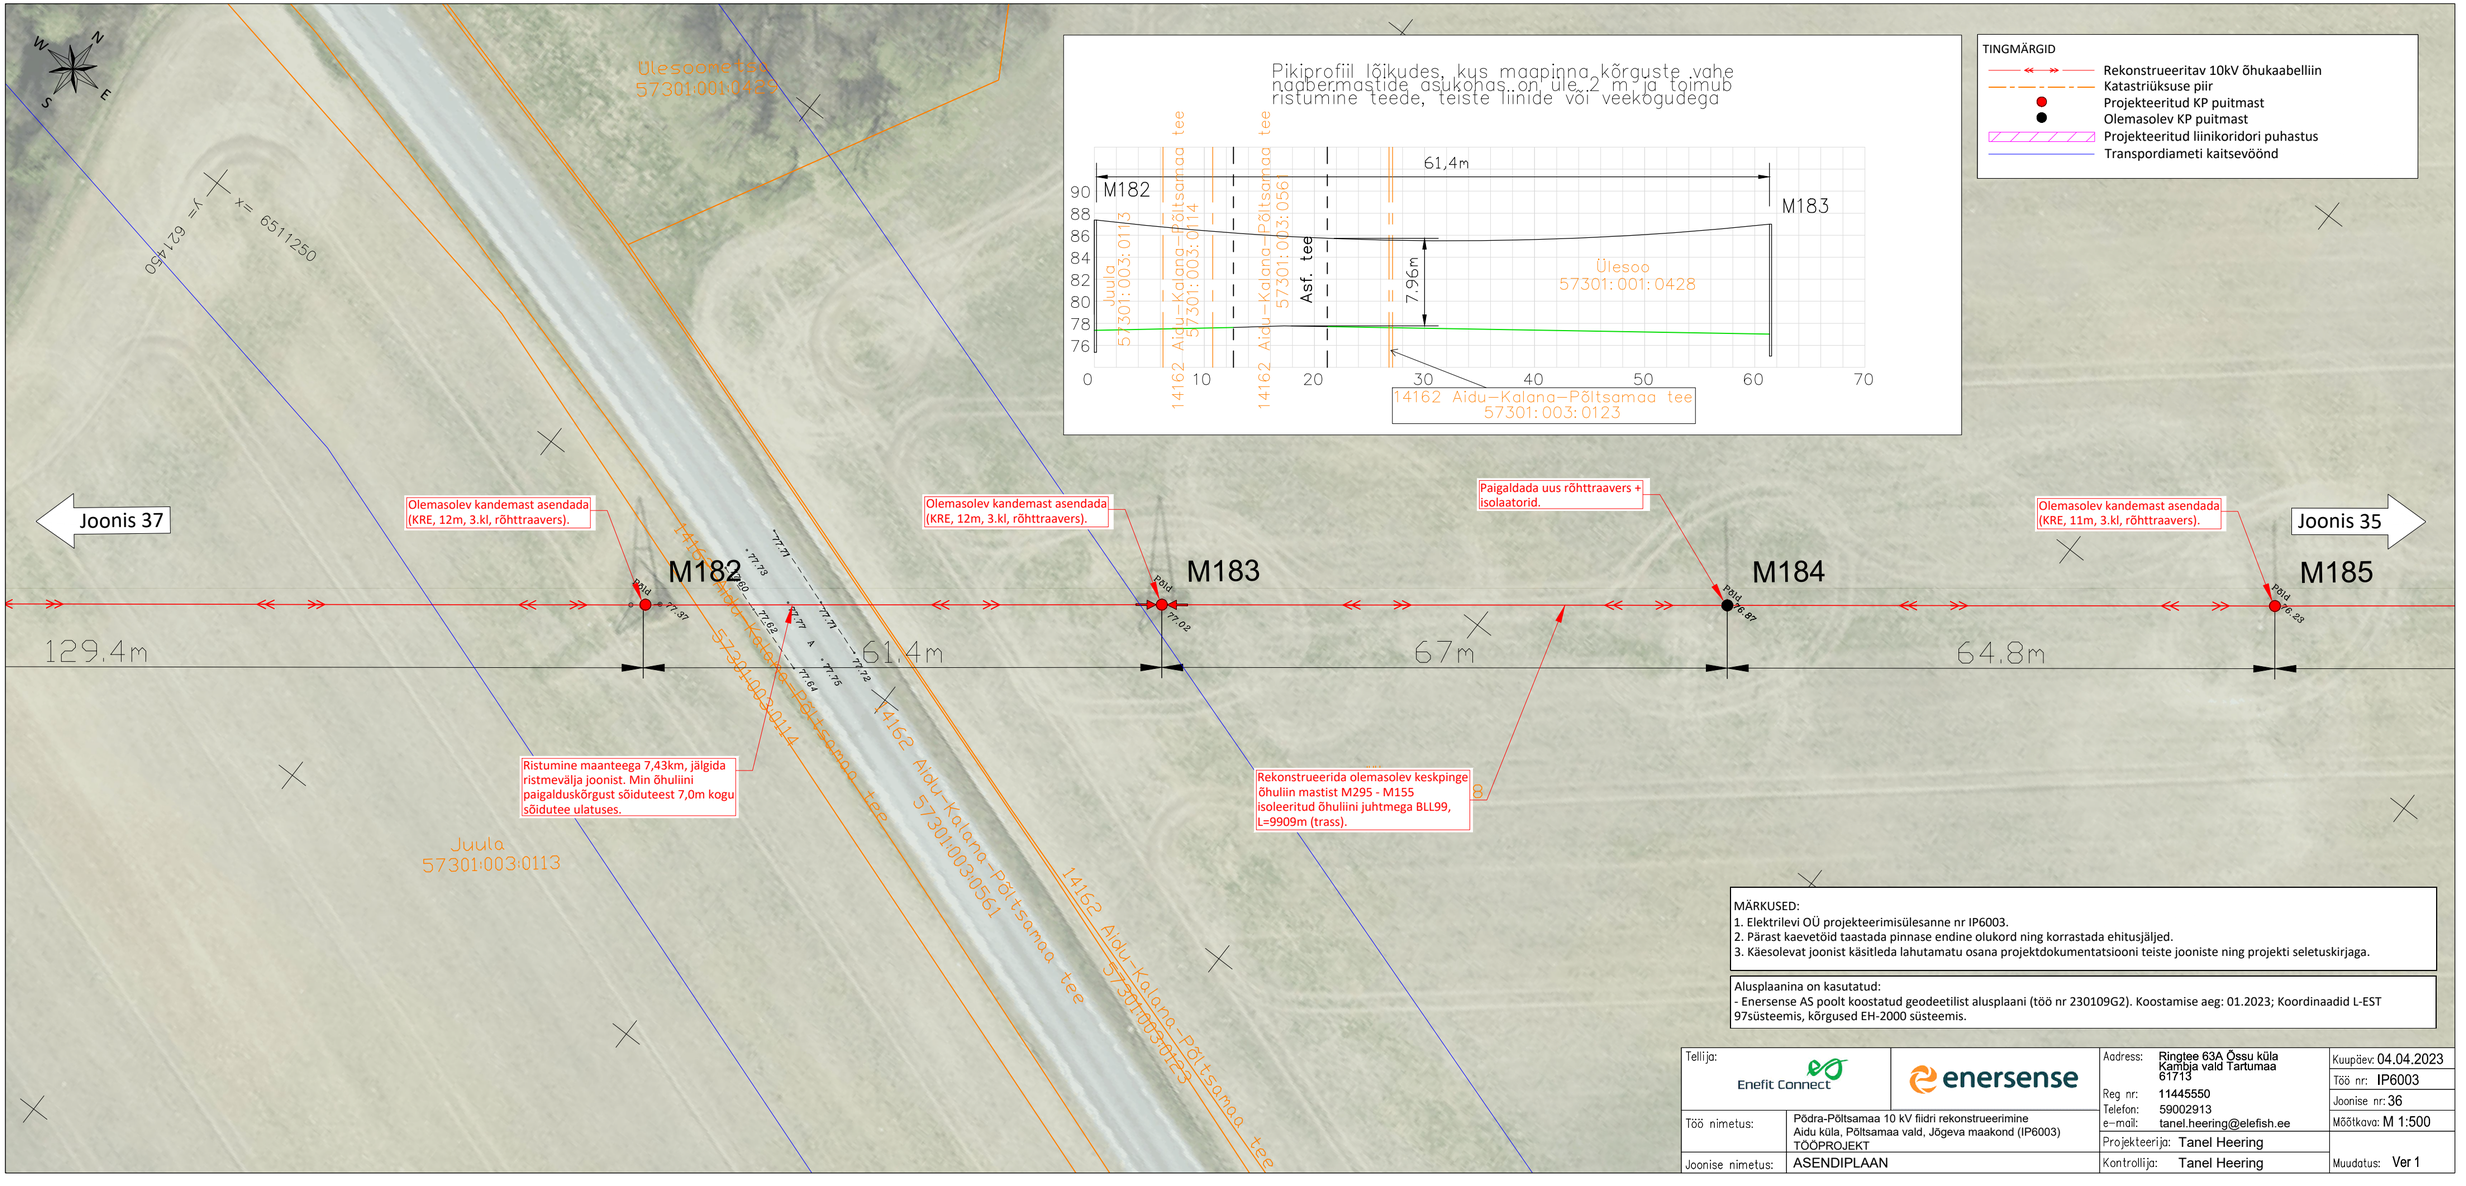

MÄRKUSED:
1. Elektrilevi OÜ projekteerimisülesanne nr IP6003.
2. Pärast kaevetöid taastada pinnase endine olukord ning korrastada ehitusjäljed.
3. Käesolevat joonist käsitleda lahutamatu osana projektdokumentatsiooni teiste jooniste ning projekti seletuskirjaga.

Alusplaanina on kasutatud:
- Enersense AS poolt koostatud geodeetilist alusplaani (töö nr 230109G2). Koostamise aeg: 01.2023; Koordinaadid L-EST 97süsteemis, kõrgused EH-2000 süsteemis.

Tellija: Enefit Connect	enersense	Aadress: Ringtee 63A Össu küla Kambja vald Tartumaa 61713	Kuupäev: 04.04.2023
Töö nimetus:	Põdra-Põltsamaa 10 kV fiidri rekonstrueerimine Aidu küla, Põltsamaa vald, Jõgeva maakond (IP6003) TÖÖPROJEKT	Reg nr: 11445550 Telefon: 59002913 e-mail: tanel.heering@elefish.ee	Töö nr: IP6003
Joonise nimetus:	ASENDIPLAAN	Projekteerija: Tanel Heering	Joonise nr: 36
		Kontrollija: Tanel Heering	Mõõtkava: M 1:500
			Muudatus: Ver 1