

TINGMÄRGID

Rekonstrueeritav 10kV õhukaabelliin

Katastriüksuse piir

Olemasolev 0,4kV õhuliin

Olemasolev 0,4kV maakaabelliin

Olemasolev KP õhuliin

Projekteeritud KP puitmasti tugi



Projekteeritud KP puitmast

Olemasolev KP masti tugi

Olemasolev KP puitmast

Olemasolev masti tõmmits

Transpordiameti kaitsevöönd

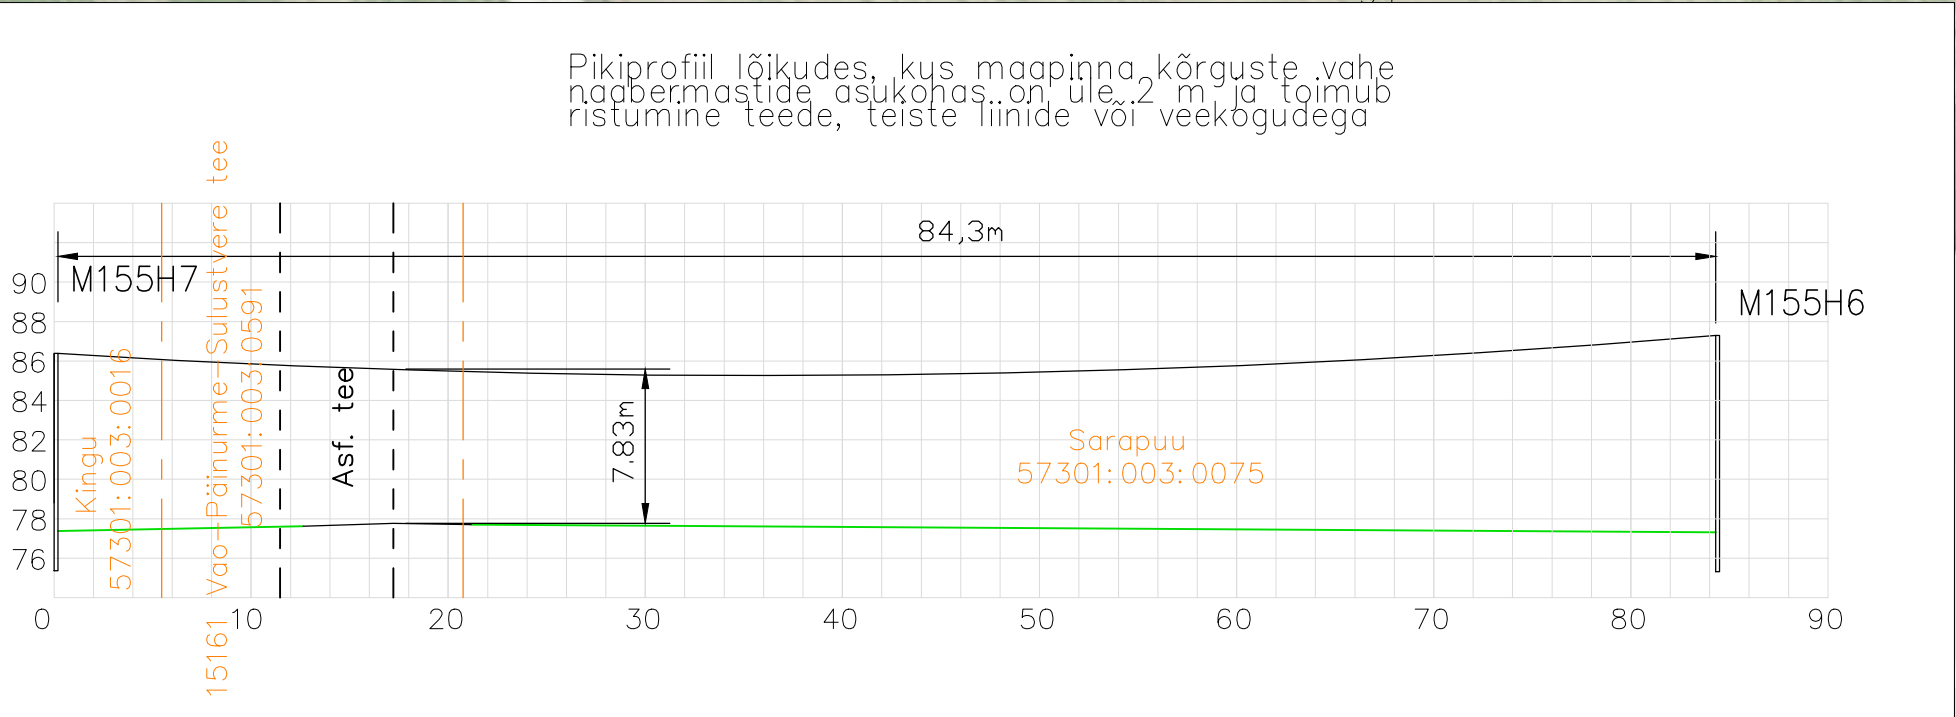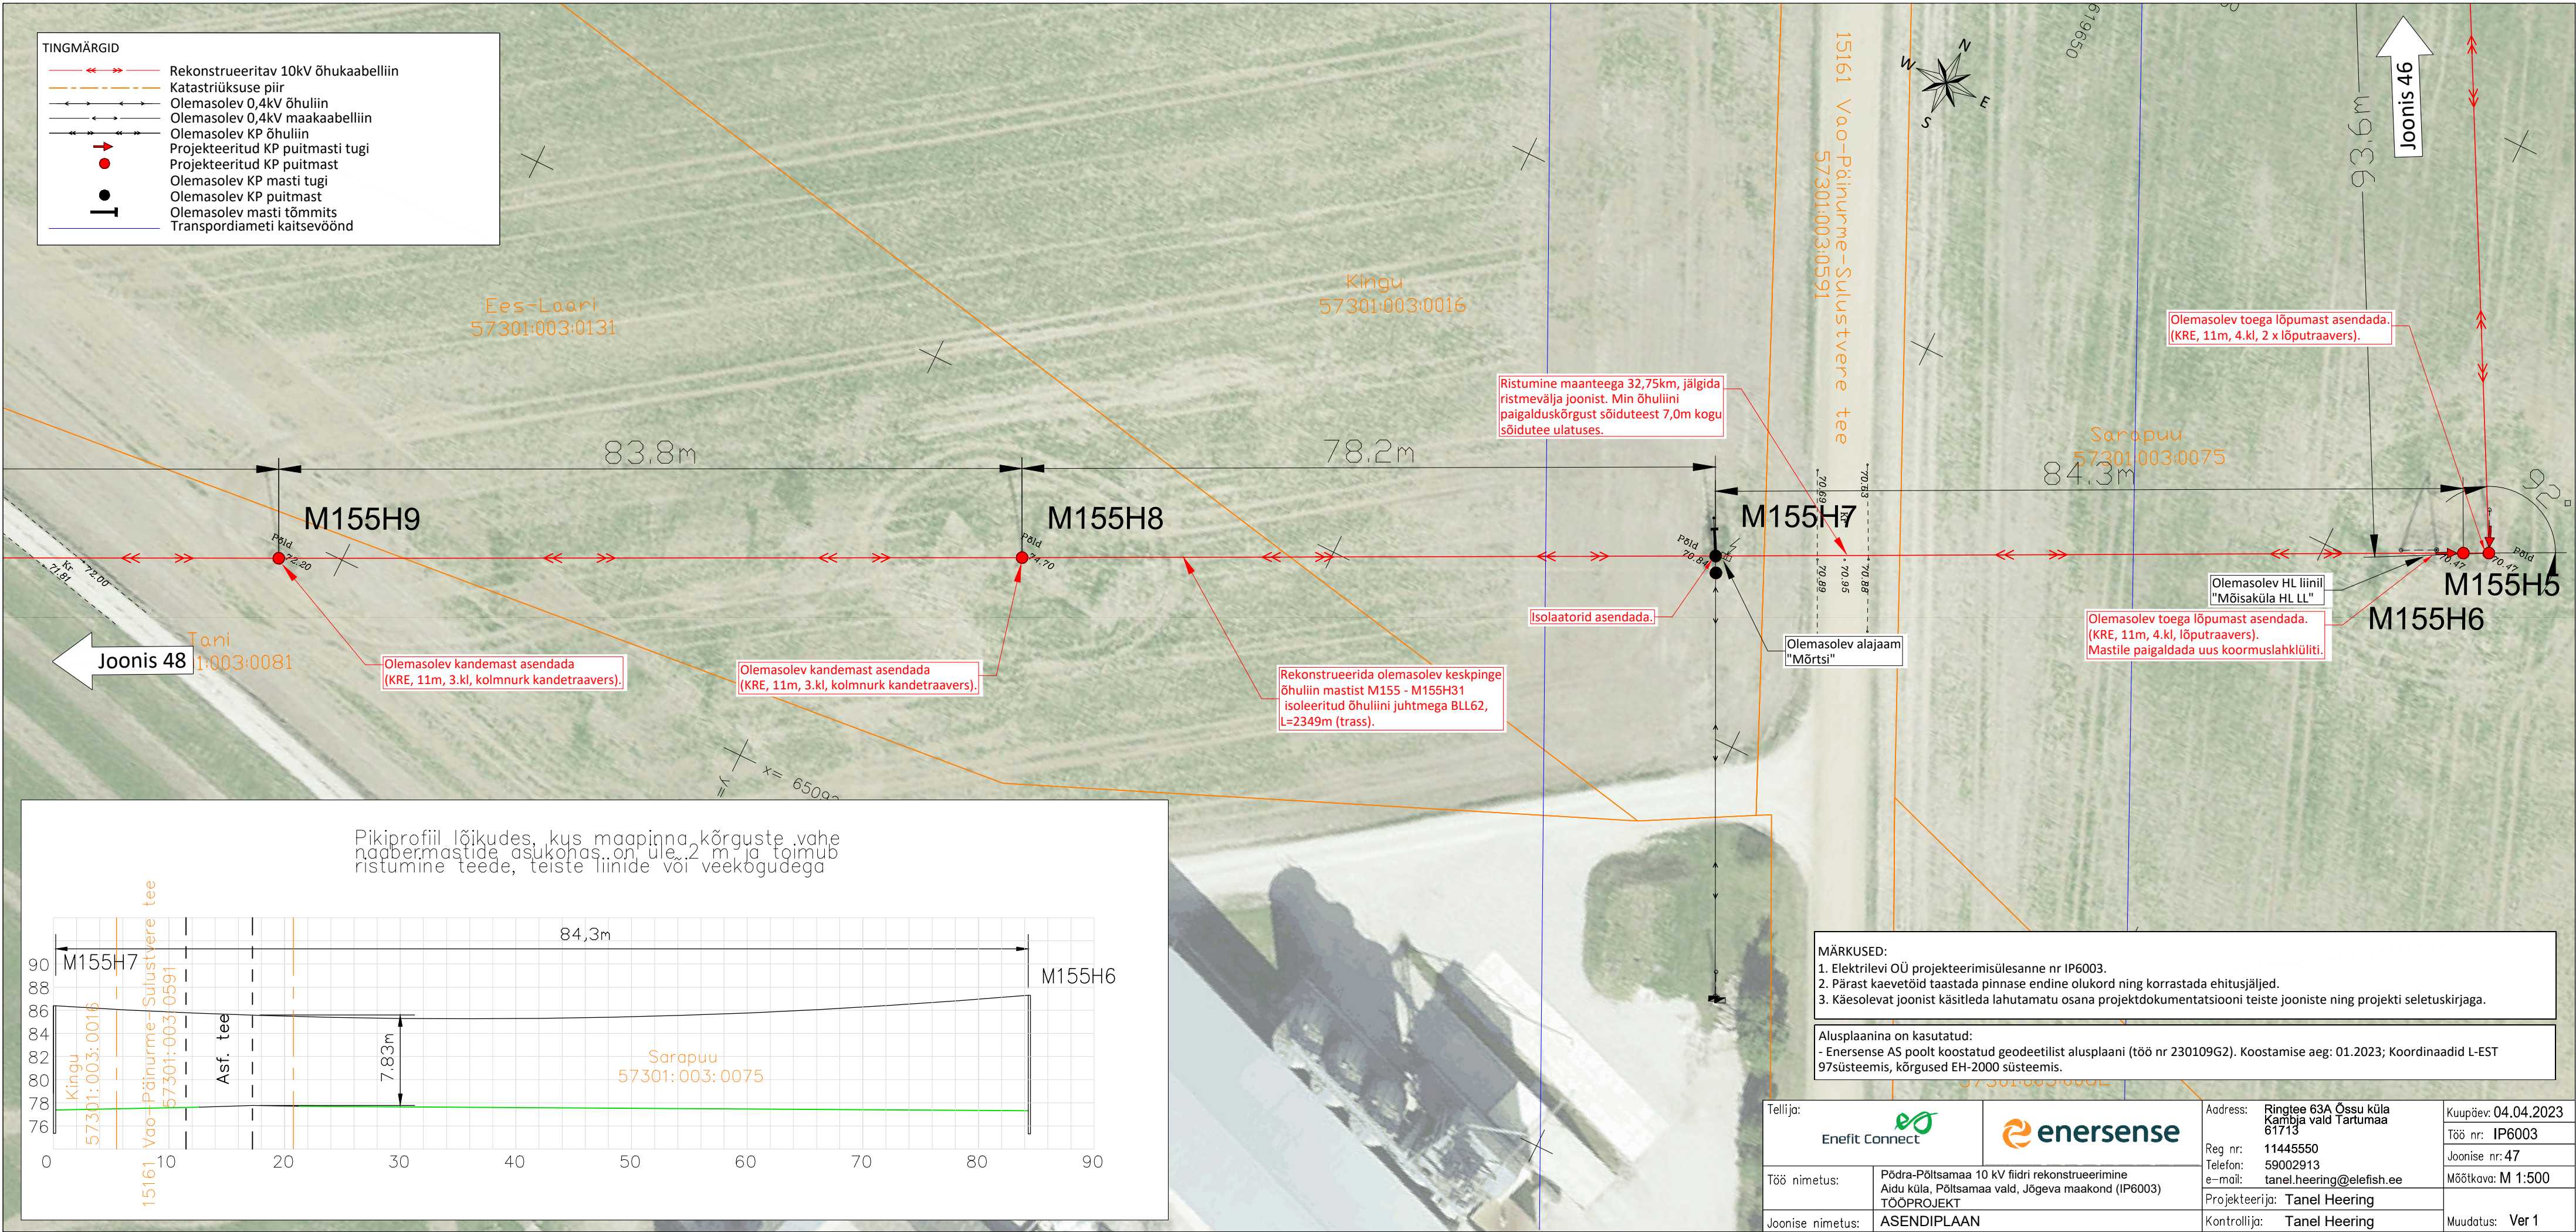

MÄRKUSED:

1. Elektrilevi OÜ projekteerimisülesanne nr IP6003.

2. Pärast kaevetöid taastada pinnase endine olukord ning korrastada ehitusjäljed.

3. Käesolevat joonist käsitleda lahutamatu osana projektdokumentatsiooni teiste jooniste ning projekti seletuskirjaga.

Alusplaanina on kasutatud:

- Enersense AS poolt koostatud geodeetiline alusplaan (töö nr 230109G2). Koostamise aeg: 01.2023; Koordinaadid L-EST 97süsteemis, kõrgused EH-2000 süsteemis.

Tellija:		Address:		Kuupäev: 04.04.2023
Enefit Connect		Ringtee 63A Õssu küla Kambja vald Tartumaa 61713		Töö nr: IP6003
Töö nimetus:	Põdra-Põltsamaa 10 kV fiidri rekonstrueerimine Aidu küla, Põltsamaa vald, Jõgeva maakond (IP6003) TÖÖPROJEKT	Reg nr:	11445550	Joonise nr: 47
		Telefon:	59002913	Mõõtkava: M 1:500
Joonise nimetus:	ASENDIPLAAN	e-mail:	tanel.heering@elefish.ee	
		Projekteerija:	Tanel Heering	
		Kontrollija:	Tanel Heering	Muudatus: Ver 1