
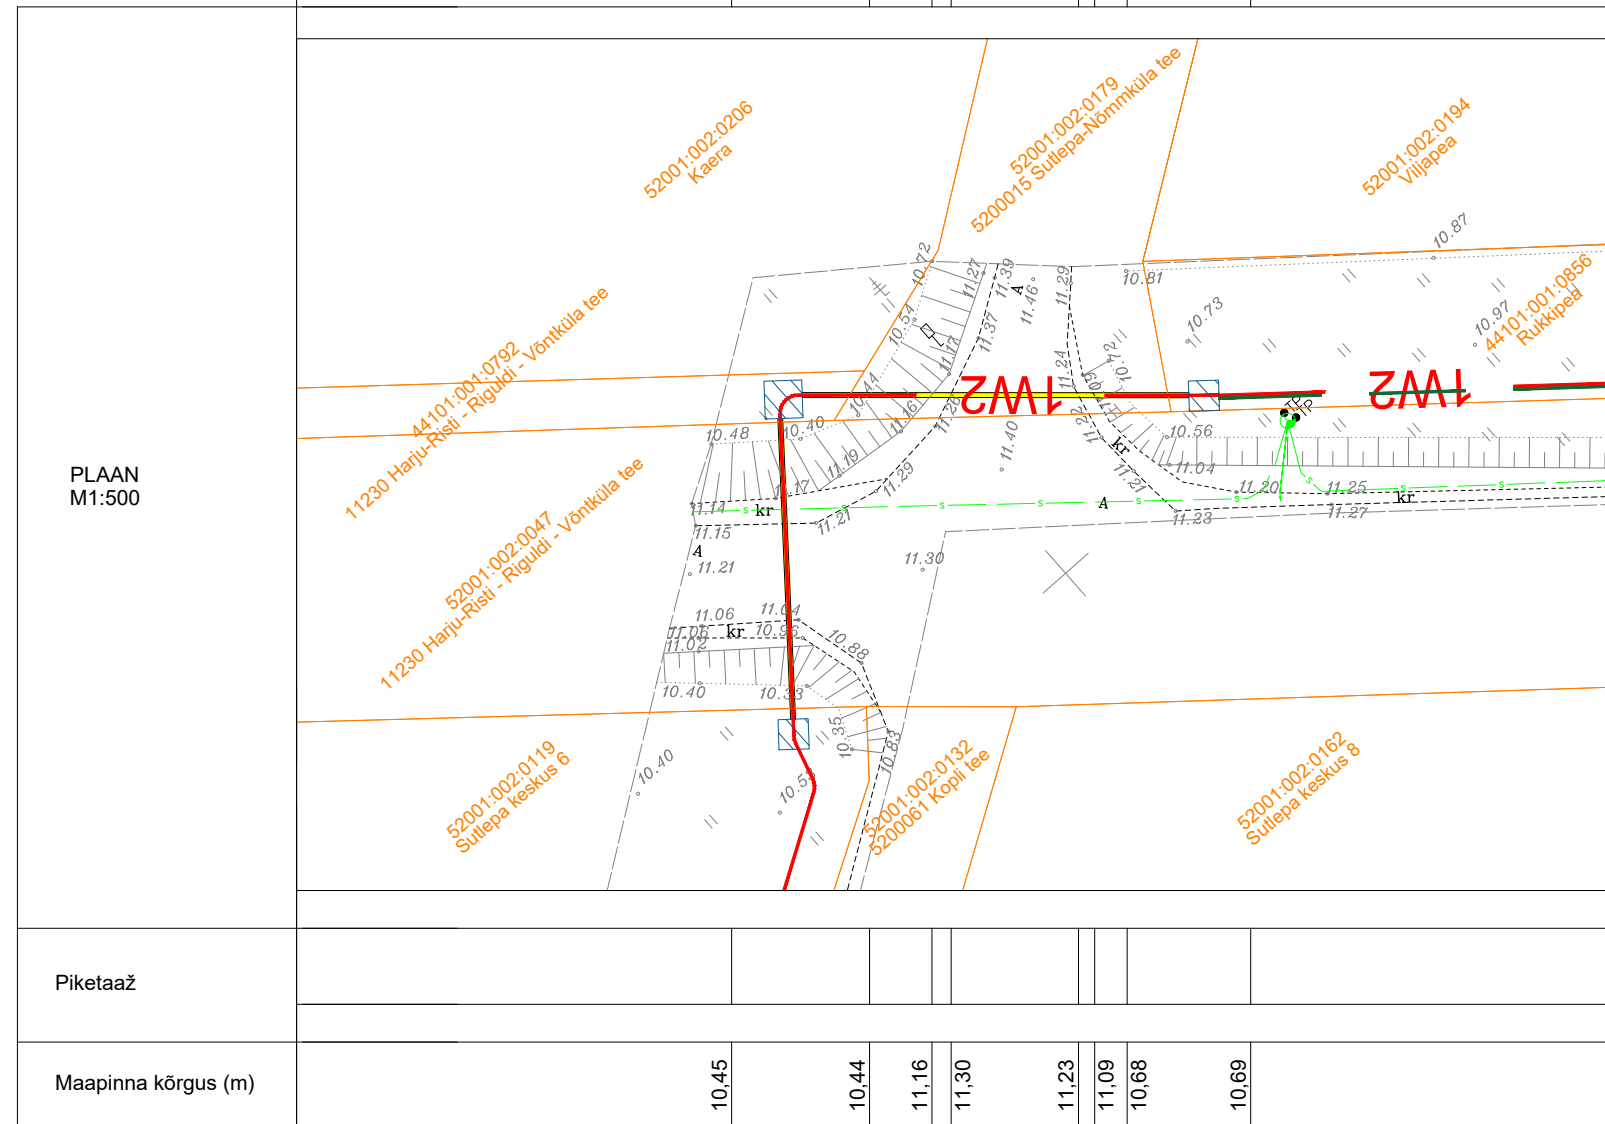
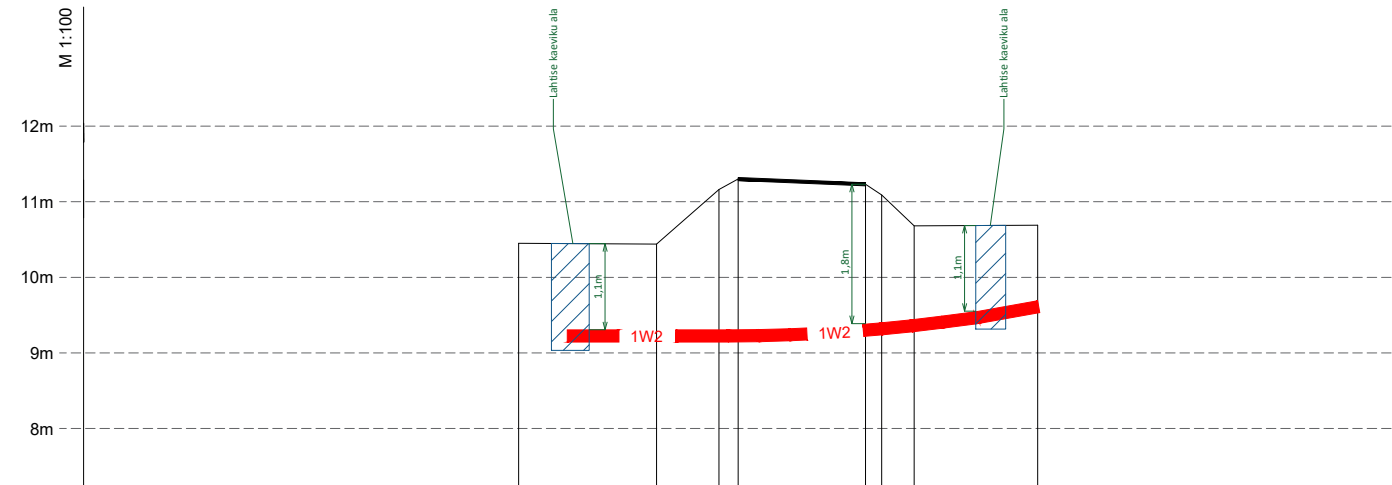


Piketaaž								
Maapinna kõrgus (m)	10.53	10.33	10.96	11.04	11.20	11.17	10.42	10.45

- Märkused:**
- Enne ehitustööde alustamist tuleb tööde teostajal koostöös olemasolevate maa-aluste rajatiste valdajatega rajatiste asukoht täpsustada ja tähistada. Tööde teostajal tuleb täita nimetatud rajatiste valdajate poolt esitatavaid nõudeid rajatiste vahetus läheduses töötamisel. Olemasolevate maa-aluste rajatiste täpne asukoht ja kõrgus ei ole teada (joonisel on orienteeruvad asukohad ja kõrgused). Tööde teostajal tuleb arvestada olemasolevate, teadmata asukohaga rajatiste võimalikust ümberpaigutamisest tuleneva kuluga.
 - Paigaldatav toru peab olema tugevdatud (1250N) plast või terastoru.
 - Suunamistäpsuse määrab ehitaja vastavalt töömasinale.
 - Tööde teostaja on kohustatud taastama ol. olukorra (sh kraavi ja muud rajatised) ja teostama teostatud tööde kohta teostusjoonised paberkandjal ja elektrooniliselt kuu aja jooksul peale tööde teostamist.

Tellija: Elektrilevi OÜ		Joonis: Ristmeväli	Joonise nr. EL-07	Möötkava 1:500/A3	Leht 1/2
Stadium Koostas Kontrollis Töö nr. Kuupäev		Tööprojekt T. Liiber T. Liiber 24-V03 (JT1136) 09.08.2024	Töö nimetus: Sutlepa keskpingsvõrgu rekonstrueerimine	Muudatus	Kuupäev
		Adress: Sutlepa küla/Sutlep, Lääne-Nigula vald Lääne maakond 24-V03 TP EL-07 RISTMEVÄLI 240809 TL	 E-post: tonis@vorguprojekt.ee Telefon: +372 56 855 114 Reg.nr: 16520776 MTR: TEL004237		



Piketaaz							
Maapinna kõrgus (m)	10,45	10,44	11,16	11,30	11,23	11,09	10,68

Märkused:

- Enne ehitustööde alustamist tuleb tööde teostajal koostöös olemasolevate maa-aluste rajatiste valdajatega rajatiste asukoht täpsustada ja tähistada. Tööde teostajal tuleb täita nimetatud rajatiste valdajate poolt esitatavaid nõudeid rajatiste vahetus läheduses töötamisel. Olemasolevate maa-aluste rajatiste täpne asukoht ja kõrgus ei ole teada (joonisel on orienteeruvad asukohad ja kõrgused). Tööde teostajal tuleb arvestada olemasolevate, teadmata asukohaga rajatiste võimalikust ümberpaigutamisest tuleneva kuluga.
- Paigaldatav toru peab olema tugevdatud (1250N) plast või terastoru.
- Suunamistäpsuse määrab ehitaja vastavalt töömasinale.
- Tööde teostaja on kohustatud taastama ol. olukorra (sh kraavi ja muud rajatised) ja teostama teostatud tööde kohta teostusjoonised paberikandjal ja elektrooniliselt kuu aja jooksul peale tööde teostamist.

Tellija: Elektrilevi OÜ		Joonis: Ristmeväli	Joonise nr. EL-07	Möötkava 1:500/A3	Leht 2/2
Stadium		Tööprojekt	Töö nimetus: Sultlepa keskpinge võrgu rekonstrueerimine		Muudatus
Koostas	T. Liiber	Kontrollis	T. Liiber	Kuupäev	
Töö nr.	24-V03 (JT1136)	Adress: Sultlepa küla/Sultlep, Lääne-Nigula vald Lääne maakond		E-post: tonis@vorguprojekt.ee Telefon: +372 56 855 114 Reg.nr: 16520776 MTR: TEL004237	
Kuupäev	09.08.2024	24-V03 TP EL-07 RISTMEVÄLI 240809 TL		Võrguprojekt	