

TINGMÄRGID

- Katastripiir
- Paigaldatud side-maakaabel
- ▨ Kasutusõiguse ala

Töö tellija: Enefit Connect OÜ
 Sidevõrgu projekteerimine ja ehitus
 Kärkla linn (P2023-14)


Eelprojekt: VT961
 Töö nr. 22-521
 Koostas: Aneta Andersson
 Hepta Group Energy OÜ

Jrk nr	Koormatav ala; Pos nr (plaanil)	Kinnistu registriosade number	Katastriüksuse tunnus, nimi ja sihtotstarve	Asukoht riigitee (nr ja nimi) suhtes (lõigu algus ja lõpp km)	Ala pindala ruutmeetrit es m ²
1	Pos 1	10540450	37101:007:0042 80 Heltermaa-Kärkla-Luidja tee; Tugimaantee; Transpordimaa 100%	80 Heltermaa-Kärkla-Luidja tee 26,03km	49

Isikliku kasutusõiguse ala plaan

Hiiu maakond, Hiiumaa vald, Kärkla linn, 80 Heltermaa-Kärkla-Luidja tee

M 1:500; A2

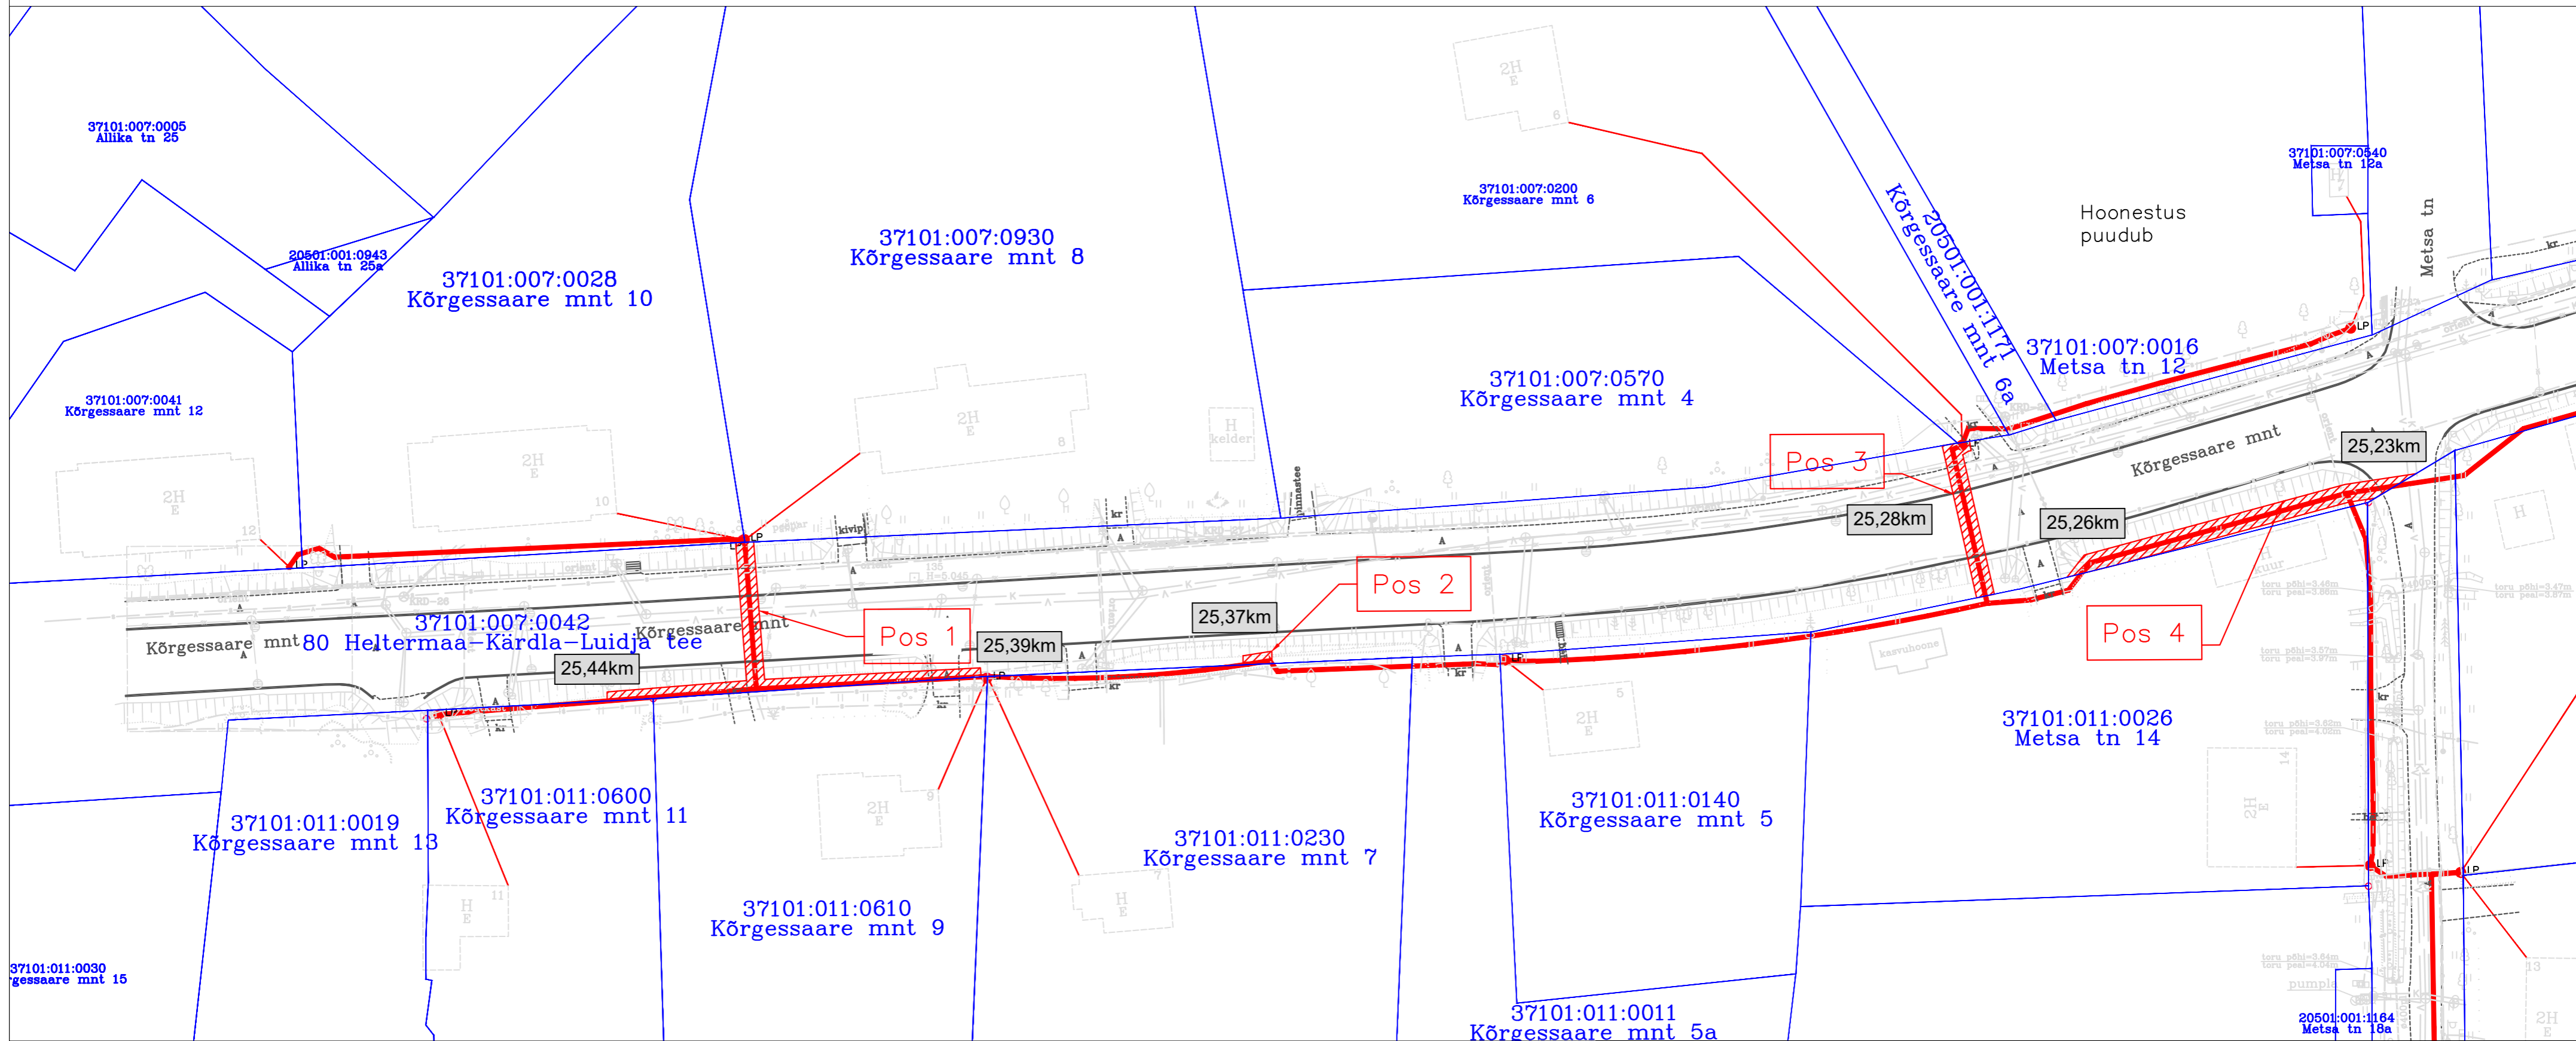

TINGMÄRGID


- Katastripiir
- Projekteeritud side-maakaabel
- LP
- Sidekapp sokliil
- Kasutusõiguse ala

Töö tellija: Enefit Connect OÜ
 Sidevõrgu projekteerimine ja ehitus
 Kärkla linn (P2023-14)

Eelprojekt: VT961
 Töö nr. 22-521
 Koostas: Aneta Andersson
 Hepta Group Energy OÜ

Jrk nr	Koormatav ala; Pos nr (plaanil)	Kinnistu registriosa number	Katastriüksuse tunnus, nimi ja sihtotstarve	Asukoht riigitee (nr ja nimi) suhtes (lõigu algus ja lõpp km)	Ala pindala ruutmeetrit es m ²
1	Pos 1	10540450	37101:007:0042 80 Heltermaa-Kärkla-Luidja tee; Tugimaantee; Transpordimaa 100%	80 Heltermaa-Kärkla-Luidja tee 25,39-25,44km	79
2	Pos 2	10540450	37101:007:0042 80 Heltermaa-Kärkla-Luidja tee; Tugimaantee; Transpordimaa 100%	80 Heltermaa-Kärkla-Luidja tee 25,37km	4
3	Pos 3	10540450	37101:007:0042 80 Heltermaa-Kärkla-Luidja tee; Tugimaantee; Transpordimaa 100%	80 Heltermaa-Kärkla-Luidja tee 25,28km	36
4	Pos 4	10540450	37101:007:0042 80 Heltermaa-Kärkla-Luidja tee; Tugimaantee; Transpordimaa 100%	80 Heltermaa-Kärkla-Luidja tee 25,23-25,26km	73

Isikliku kasutusõiguse ala plaan
 Hiiu maakond, Hiiumaa vald, Kärkla linn,
 80 Heltermaa-Kärkla-Luidja tee
 M 1:500; A4

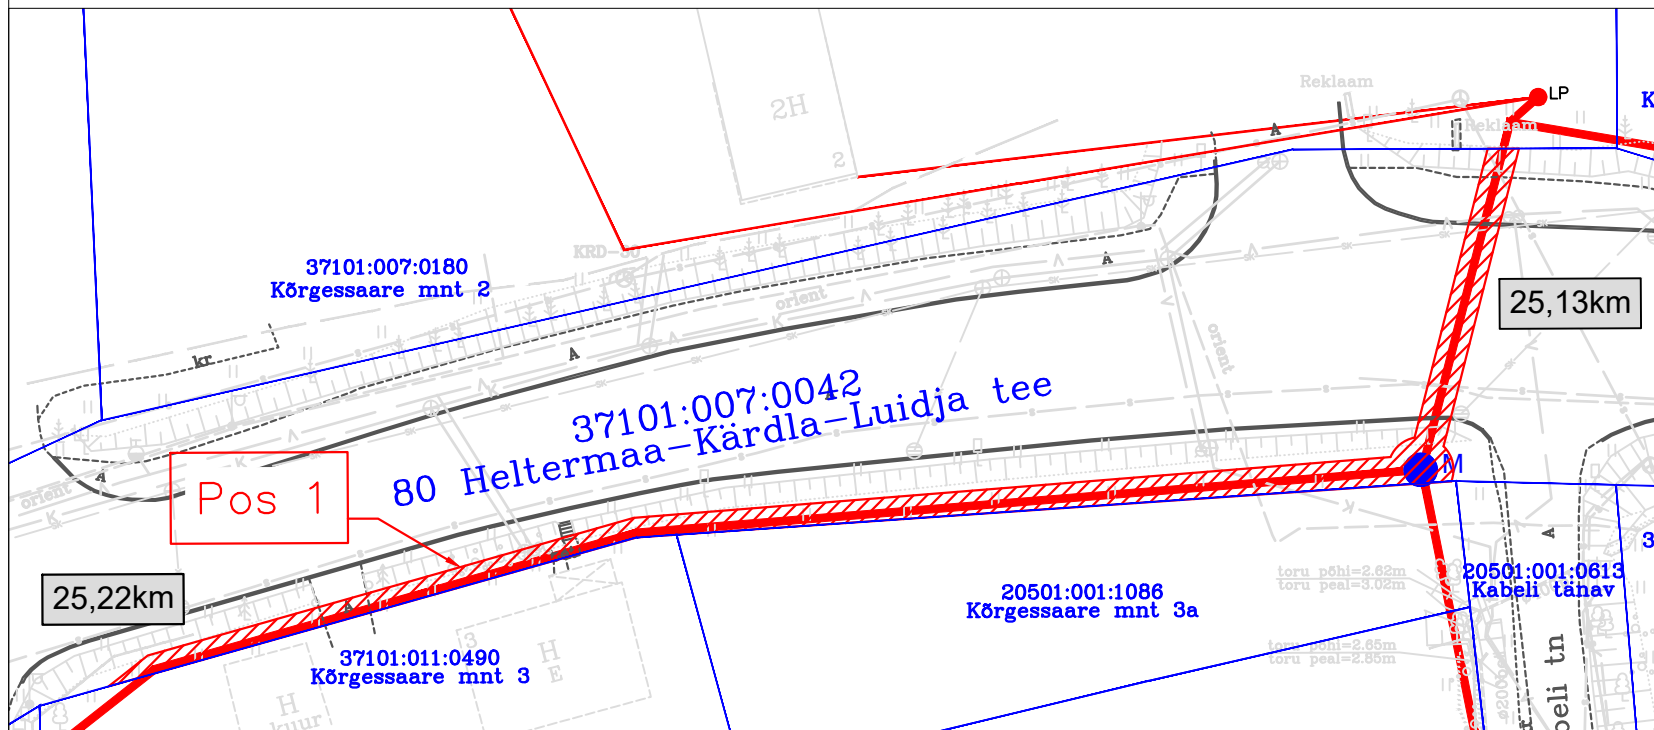

TINGMÄRGID

- Katastripiir
- Projekteeritud side-maakaabel
- LP Sidekapp sokliil
- M Sidekaev
- Kasutusõiguse ala

Töö tellija: Enefit Connect OÜ
 Sidevõrgu projekteerimine ja ehitus
 Kärkla linn (P2023-14)
 Eelprojekt: VT961
 Töö nr. 22-521
 Koostas: Aneta Andersson
 Hepta Group Energy OÜ

Jrk nr	Koormatav ala; Pos nr (plaanil)	Kinnistu registriosa number	Katastriüksuse tunnus, nimi ja sihtotstarve	Asukoht riigitee (nr ja nimi) suhtes (lõigu algus ja lõpp km)	Ala pindala ruutmeetrit es m ²
1	Pos 1	10540450	37101:007:0042 80 Heltermaa-Kärkla-Luidja tee; Tugimaantee; Transpordimaa 100%	80 Heltermaa-Kärkla-Luidja tee 25,13-25,22km	175