
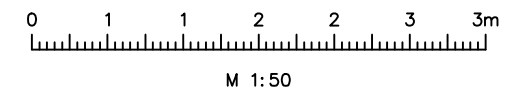
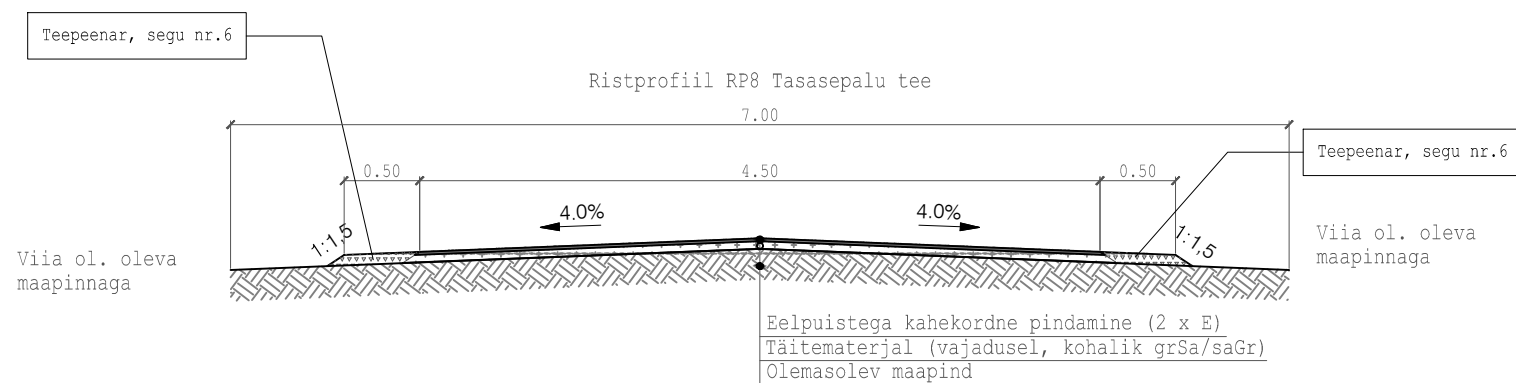



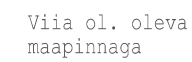
- Märkused:
- Joonisel ühikuta mõõdud on meetrites
 - Ristprofiilidel on esitatud profiilsed mahud

Reaalprojekt Reaalprojekt OU Vabaduse pst 174b 10917 Tallinn tel +372 608 11 00 www.reaalprojekt.ee reaalprojekt@reaalprojekt.ee		Töö nimetus Pärlijõe teed			
Tellija RMK Võrumaa metskond, Kagu region, Kagu Võru piirkond		Asukoht Pärlijõe, Tüütsi ja Kängsepä küla, Rõuge vald, Võru maakond			
Insener:	Maksim Solodin	Joonise nimetus Pärlijõe teede ristprofiilid			Mõõtkava M 1:50
Vastutav insener	Jaan Luhaorg				
Insener:	...				
Projekti juht:	Reio Vesiallik	Töö nr P23047	Stadium PP	Kõide; eriosa TL	Joonise nr 6-02-3
Fail / Kuupäev: P23047_PP_TL_6-02_Ristprofiilid.dwg / 27.05.2024					

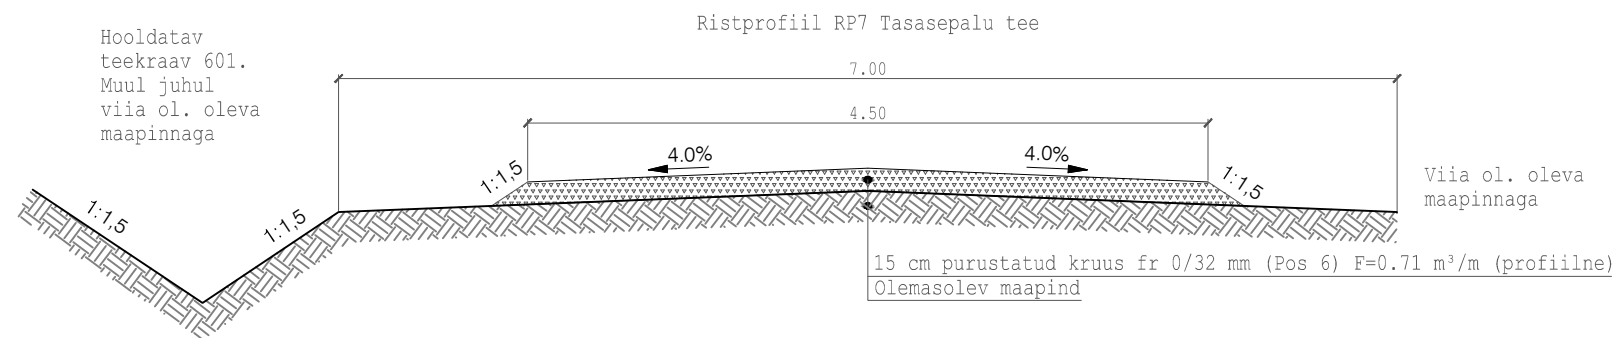


- Märkused:
- Joonisel ühikuta mõõdud on meetrites
 - Ristprofiilidel on esitatud profiilsed mahud

<div><div>Reaalprojekt OU Vabaduse pst 174b 10917 Tallinn tel +372 608 11 00 www.reaalprojekt.ee reaalprojekt@reaalprojekt.ee</div></div>		Töö nimetus			
Tellija		Asukoht			
RMK Võrumaa metskond, Kagu regioon, Kagu Võru piirkond		Pärlijõe, Tüütsi ja Kängsepä küla, Rõuge vald, Võru maakond			
Insener:	Maksim Solodin	Joonise nimetus			Mõõtkava
Vastutav insener	Jaan Luhaorg				
Insener:	...				
Projektijuht:	Reio Vesiallik	Töö nr	Staadium	Kõide; eriosa	Joonise nr
Fail / Kuupäev:	P23047_PP_TL_6-02_Ristprofiilid.dwg / 27.05.2024				
		P23047	PP	TL	6-02-4



Olemasolev maapind

 <div>Reaalprojekt OU Vabaduse pst 174b 10917 Tallinn tel +372 608 11 00 www.reaalprojekt.ee reaalprojekt@reaalprojekt.ee</div>		Töö nimetus			
Tellija RMK Võrumaa metskond, Kagu regioon, Kagu Võru piirkond		Pärlijõe teed			
Insener: Maksim Solodin		Joonise nimetus Pärlijõe teede ristprofiilid			Mõõtkava M 1:50
Vastutav insener: Jaan Luhaorg					
Insener: ...					
Projekti juht: Reio Vesiallik					
Fail / Kuupäev: P23047_PP_TL_6-02_Ristprofiilid.dwg / 27.05.2024		Töö nr P23047	Staadium PP	Kõide; eriosa TL	Joonise nr 6-02-5