




LEGEND:

● PAx

Puurauk nr x

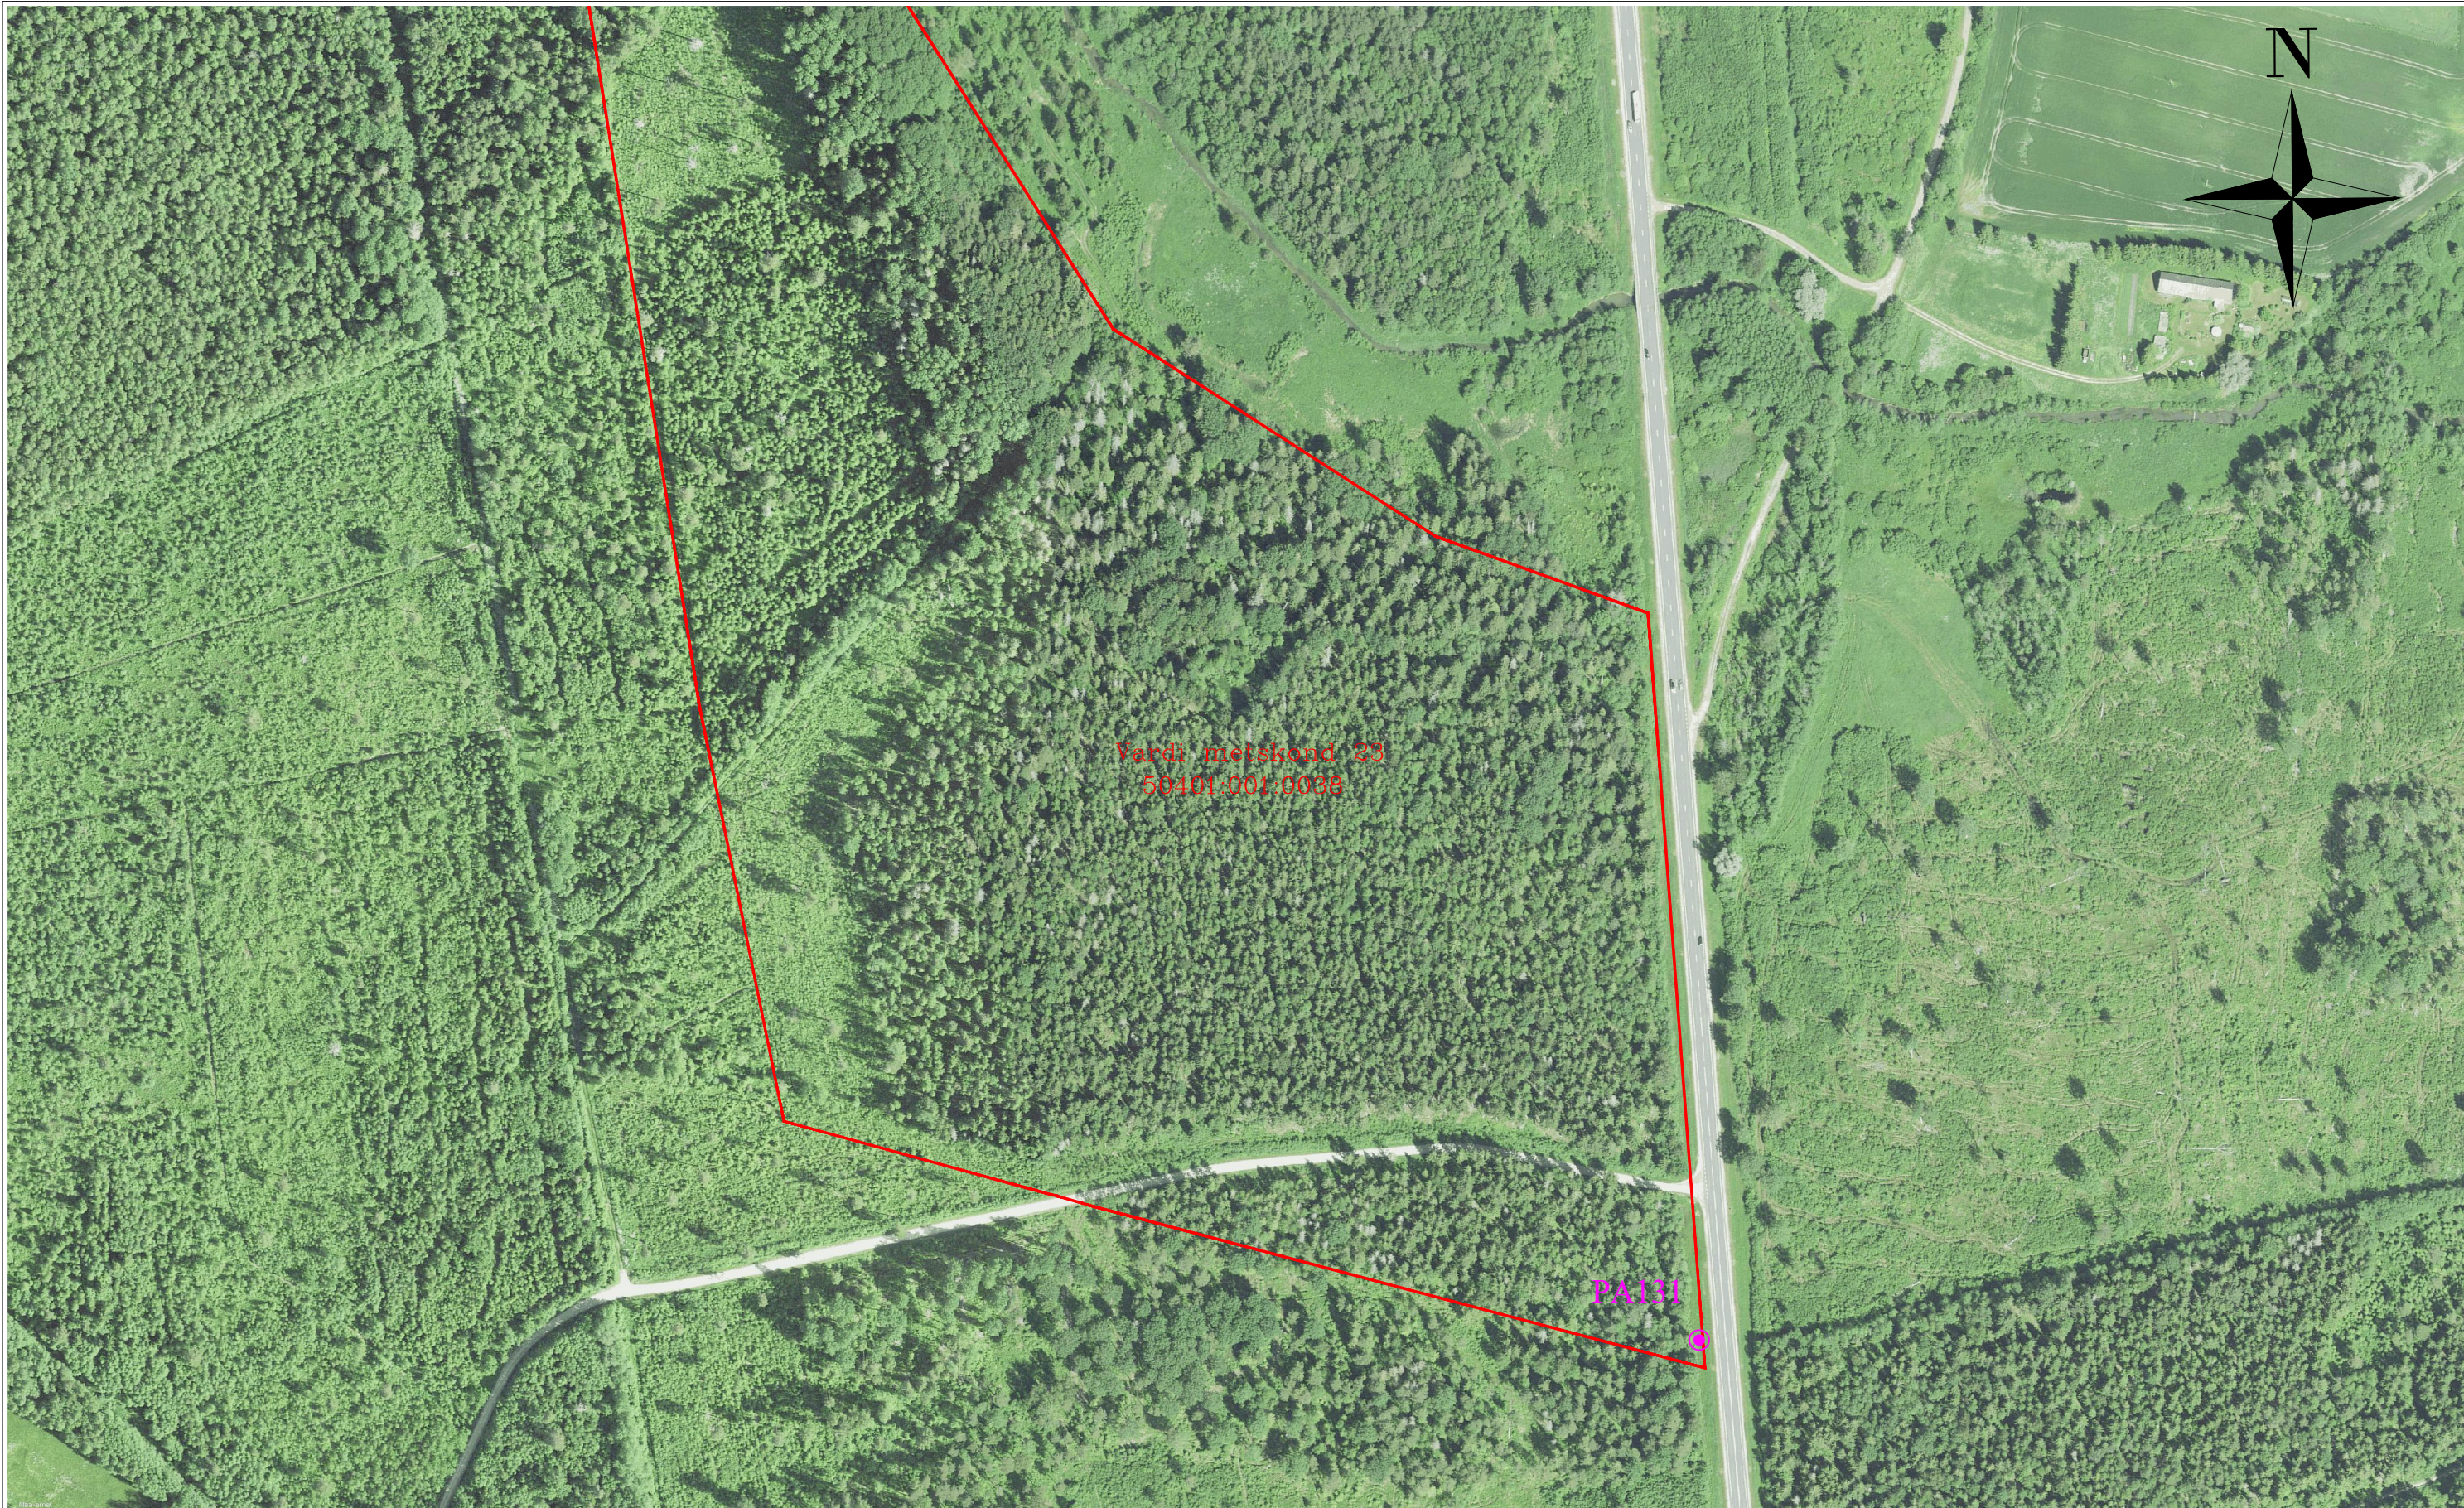

Katastriüksuse piir

Reaalprojekt Reaalprojekt OÜ Vabaduse pst 174b 10917 Tallinn Estonia tel +372 608 11 00 www.reaalprojekt.ee reaalprojekt@reaalprojekt.ee	Töö nimetus Riigitee 4 Tallinn - Pärnu - Ikla km 41,9 - 62,3 Geotehniline pinnaseuuring		
Tellija Roadplan OÜ	Asukoht Saue vald, Harju maakond Märjamaa vald, Rapla maakond		Töö nr GL23048
Vastutav täitja:	L. ARUMÄE	oktoober 2023	Möötkava M 1:3000
Osakonna juht:	P. ILVES	oktoober 2023	Joonise nimetus Uuringupunktide asukoha plaan
-	-	-	Joonise nr 1
-	-	-	