


"Tooma tee 27 EHITUSPROJEKT" - ASENDIPLAAN M 1:500

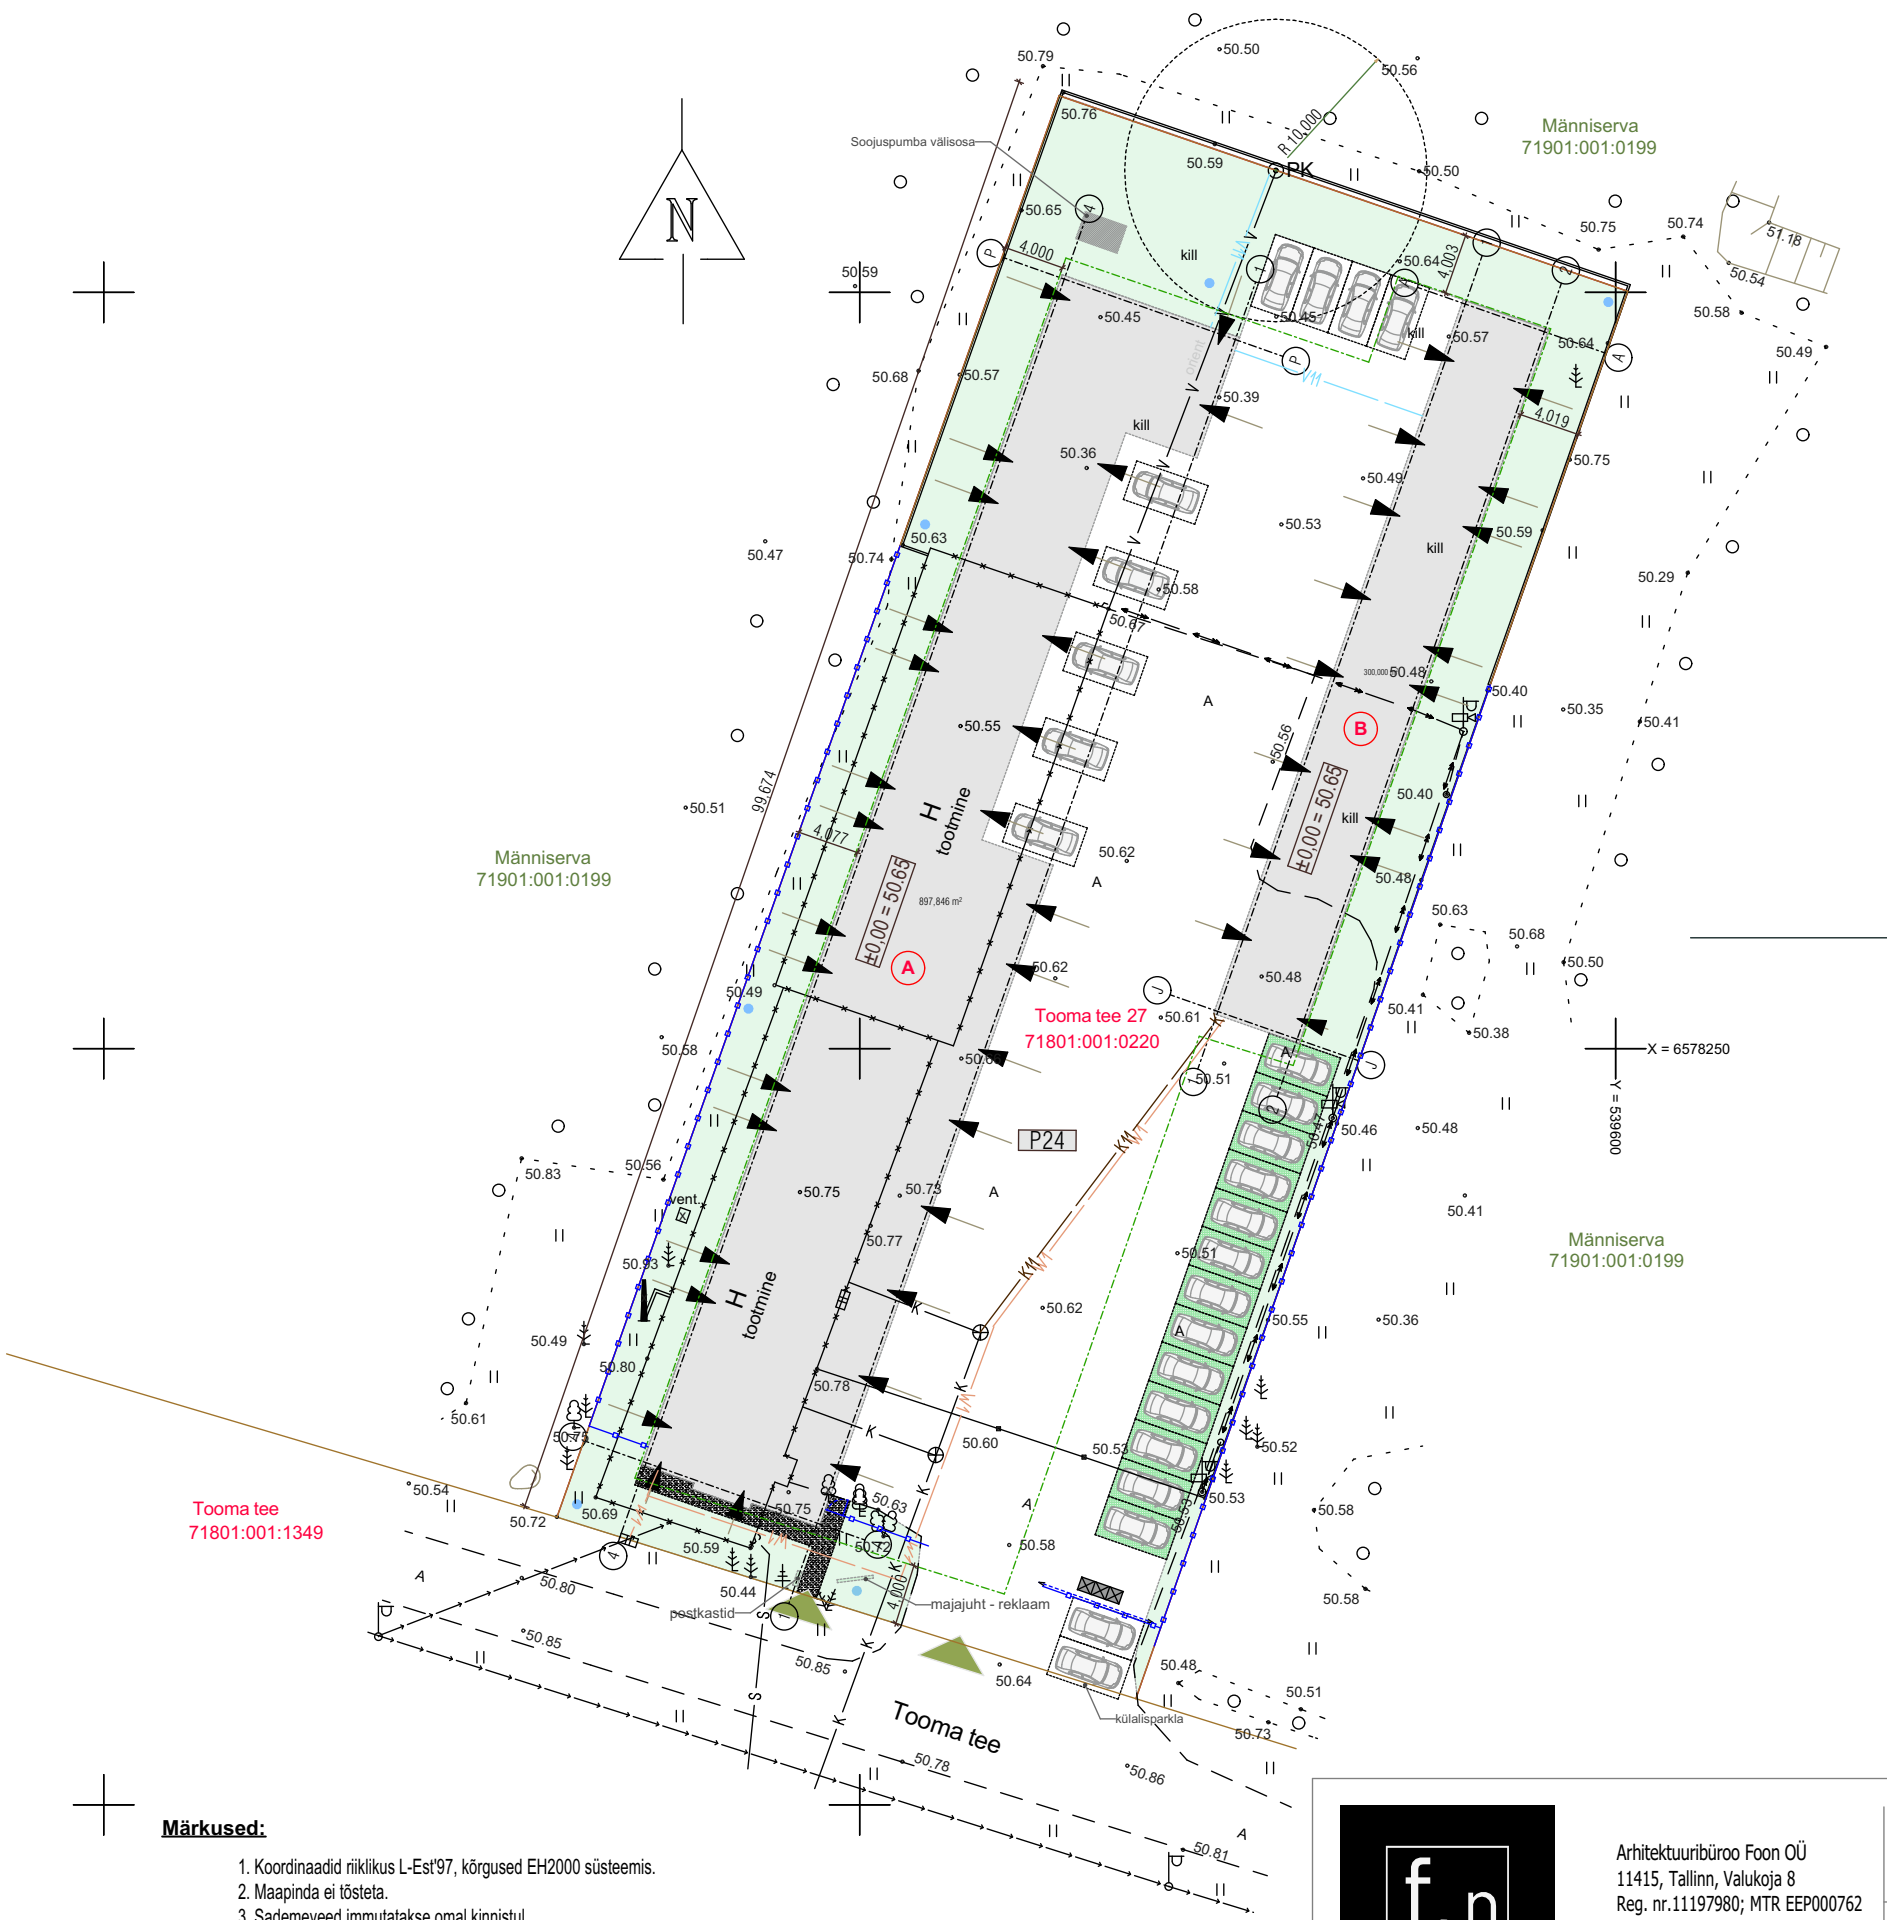

TINGMÄRGID:

- Kinnistupiirid
- Projekteeritav hoone
- Projekteeritud muru
- Projekteeritud murukivi
- Juurdepääs kinnistule
- Sissepääsud hoonesse
- Olemaolev MP-õhuliin
- Olemaolev KP-kaabel
- EL jaotuskilp
- Olemaolev veetrass
- Olemaolev kanalisatsioonitorustik
- Olemaolev sidetrass
- Perspektiivne MP-kaabel
- Perspektiivne veetrass
- Kavandatud hoovisene kanalisatsioonitorustik
- Projekteeritav piire, keevispaneel (h=1,5m)
- Sorteeritud jäätmete kastid, betoonalusel
- Välisvalgustus
- Puu

TEHNILISED NÄITAJAD (A):


1. Ehitisealune pind	897,8m²
2. Maapealse osa alune pind	897,8m²
3. Maaaluse osa alune pind	0 m²
4. Maapealsete korruste arv	2
5. Maa-aluste korruste arv	0
6. Absoluutne kõrgus	56,9
7. Kõrgus	6,2 m
8. Pikkus	83,5m
9. Hoone laius	12,5 m
10. Sügavus	0 m
11. Suletud netopind	1041,0 m²
12. Kõetav pind	1041,0 m²
13. Maht	5247 m³
14. Maapealse osa maht	5247 m³
15. Tehnopind	5,2 m²

TEHNILISED NÄITAJAD (B):

1. Ehitisealune pind	300,0m²
2. Maapealse osa alune pind	300,0 m²
3. Maaaluse osa alune pind	0 m²
4. Maapealsete korruste arv	1
5. Maa-aluste korruste arv	0
6. Absoluutne kõrgus	55,4
7. Kõrgus	4,7 m
8. Pikkus	19,6m
9. Hoone laius	6,0 m
10. Sügavus	0 m
11. Suletud netopind	273,8 m²
12. Maht	1410 m³
13. Maapealse osa maht	1410 m³

Märkused:

- Koordinaadid riiklikus L-Est'97, kõrgused EH2000 süsteemis.
- Maapinda ei tõsteta.
- Sademeveed immutatakse omal kinnistul
- Haljastuse % 24,8

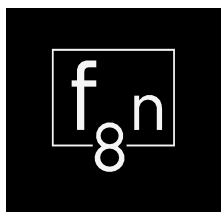

Arhitektuurbüroo Foon OÜ
11415, Tallinn, Valukoja 8
Reg. nr.11197980; MTR EEP000762
Tel +372 5344 5501
E-mail: rait@foon.ee

Objekt: Tooma tee 27, Saku vald, Harju maakond
Tellija: AS A&P Mets

Arhitekt:
Rait Kallus

Joonis:	ASENDIPLAAN			
Stadium:	Kuup.:	Leht:	Töö nr:	
EP	13-01-25	AS-01	24044	