



Ilumetsa metskond 123 kinnistu nr. 87901:001:0836

M 1:500

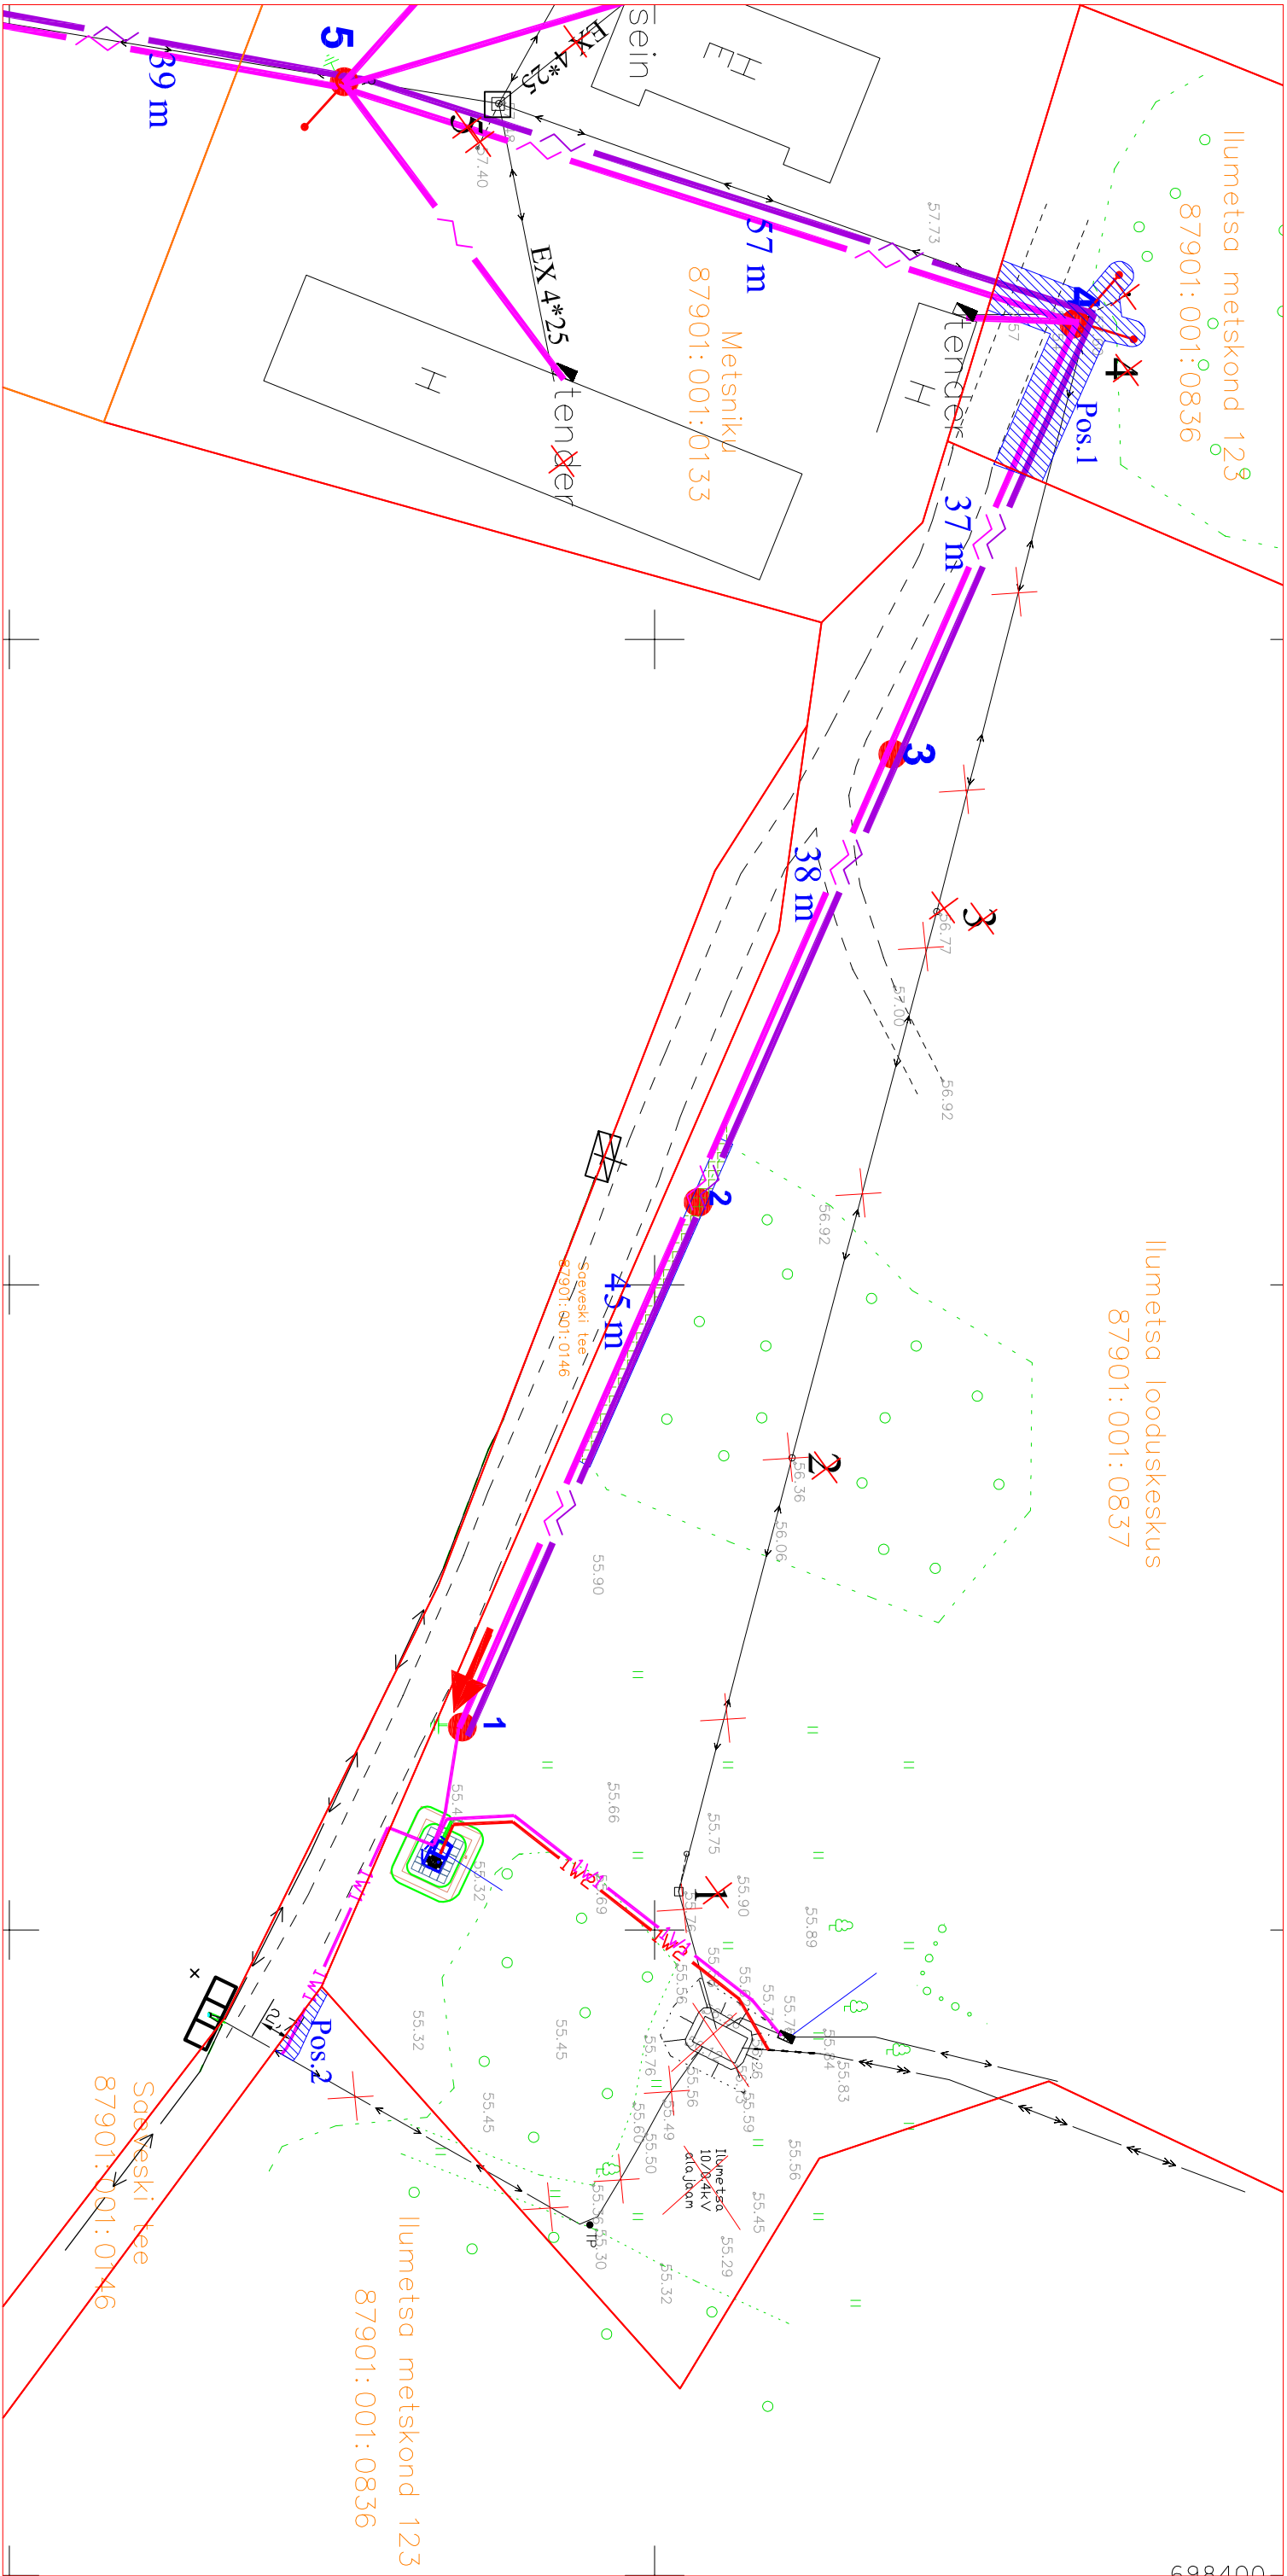

## Tingmärgid

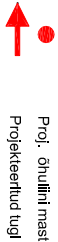

Proj. komplektajaam

Proj. 10 kV kabel tonus

Proj. 0,4 kV kabel torus

Proj. 0,4 kV õhukabel

## Projekteeritud maanduspaigaldis

Olemasolev 10 kV kabel

0.4 kV/kaabe

• • • • •

OlemaSolev

## Kinnistu püür

## Kasutusõlguse ala

**Märkused:**

Ilumetsa metsakond 123 kinnistul kaabli- ja õhuliini kasutusõiguse ala - 101 m2  
Sellest pos. 1 - 94 m2

pos. 2 - 7 m<sup>2</sup>

Kaabli kaitsevöönd - 1 m kaabel pool kaablilt

### Õhukaabellini kaitsevöönd - 2 m kaabel pool liini telge