



Isikliku kasutusõigusega koormatava ala plaan.  
Saeveski tee kinnistu nr. 87901:001:0146  
Nohipalu küla, Räpina vald, Põlvamaa  
M 1:500

Ilumetsa looduskeskus  
87901:001:0837

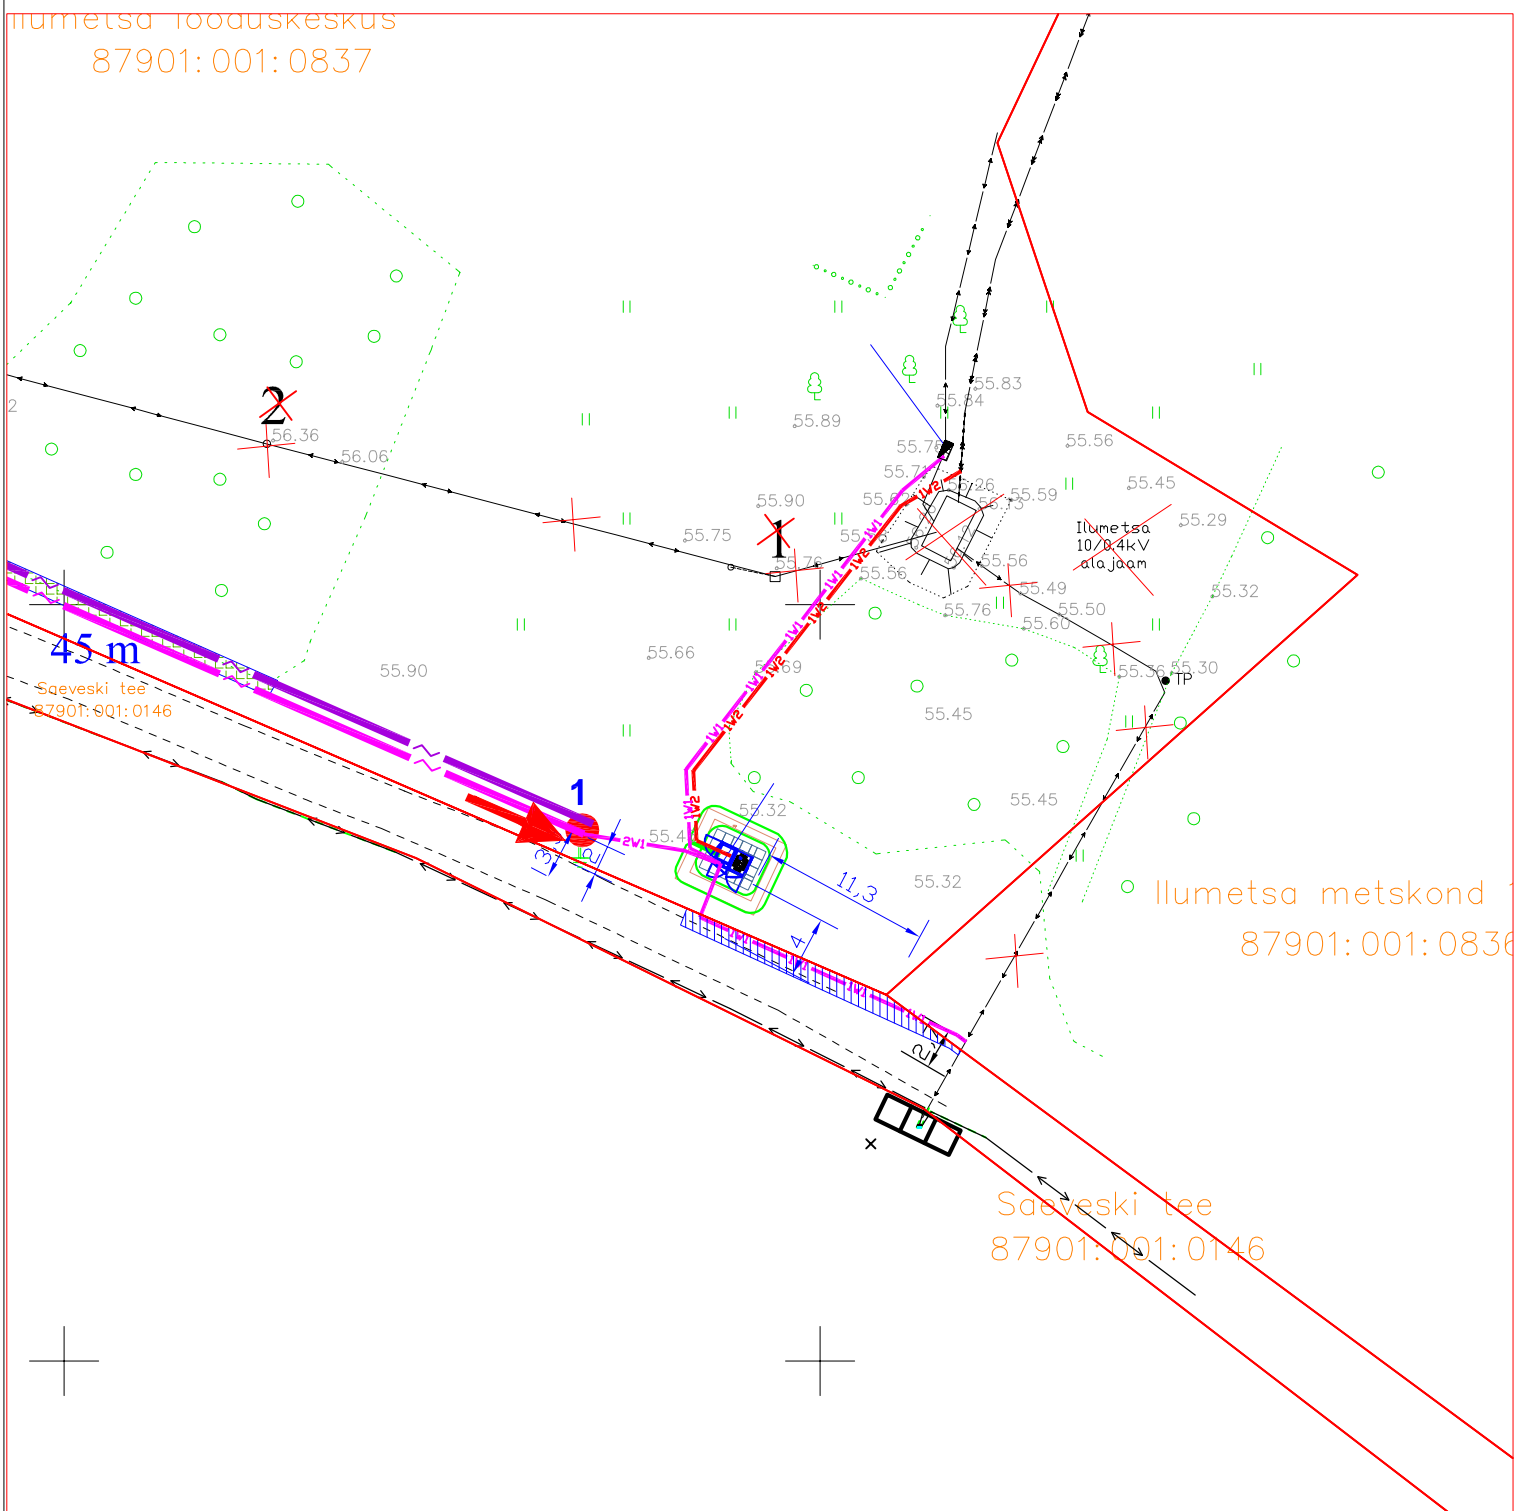

Tingmärgid

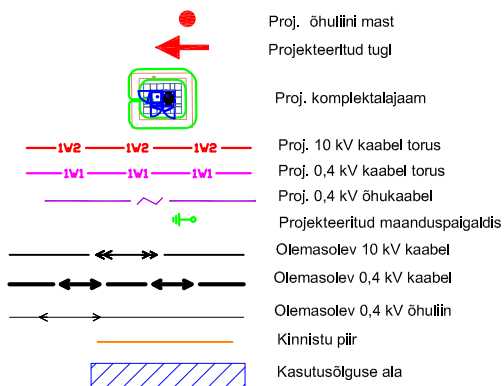

Märkused:

Saeveski tee kinnistul kaablite kasutusõiguse ala - 24 m2  
Kaabli kaitsevöönd - 1 m kahel pool kaablit