



VÄLJAVÕTE MAARDU LINNA ÜLPLANEERINGUST
(kehtestatud 31.03.2023 Maardu Linnavalikogu otsusega nr 42)

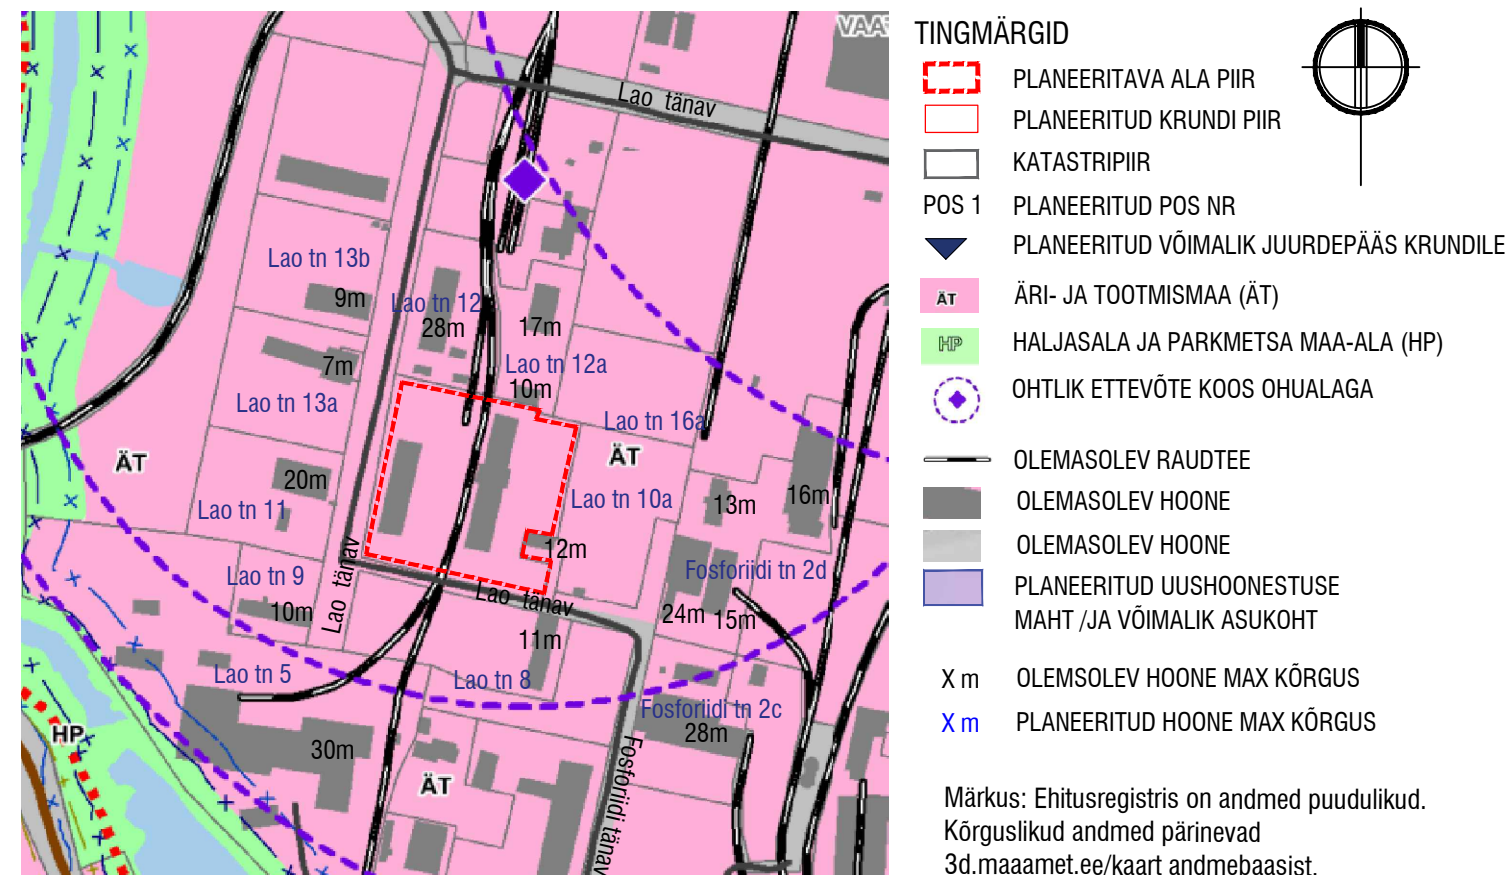


Märkus: Aluskaart pärineb www.maardu.ee

VÄLJAVÕTE MAARDU LINNA ÜLPLANEERINGUST KOOS PLANEERITUD UUSHOONESTUSEGA NING OLEMASOLEVATE JA PLANEERITUD MAHTUDEGA

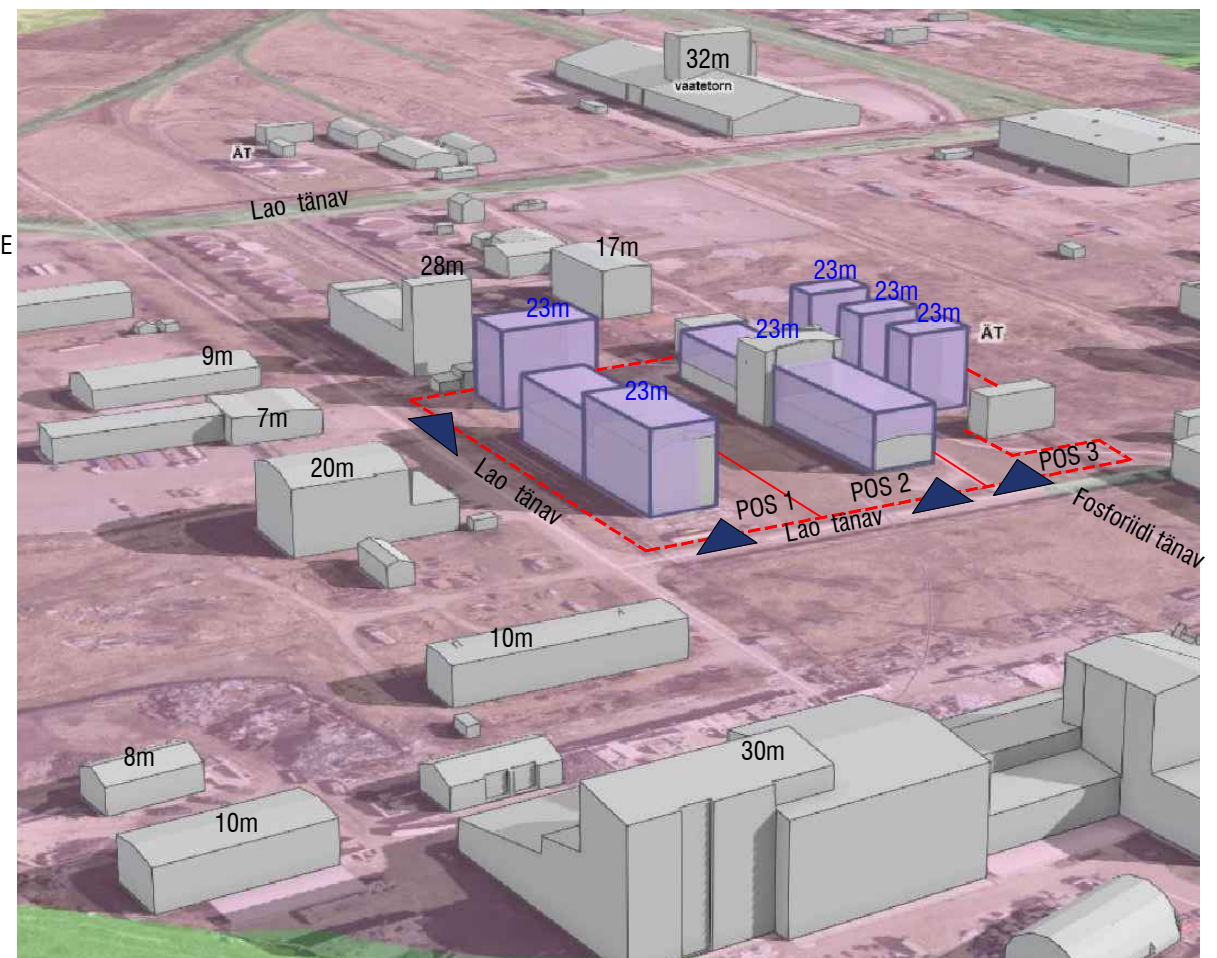

Märkus: Aluskaart pärineb maardu.ee/uldplaneering

KEHTESTATUD DETAILPLANEERINGUD

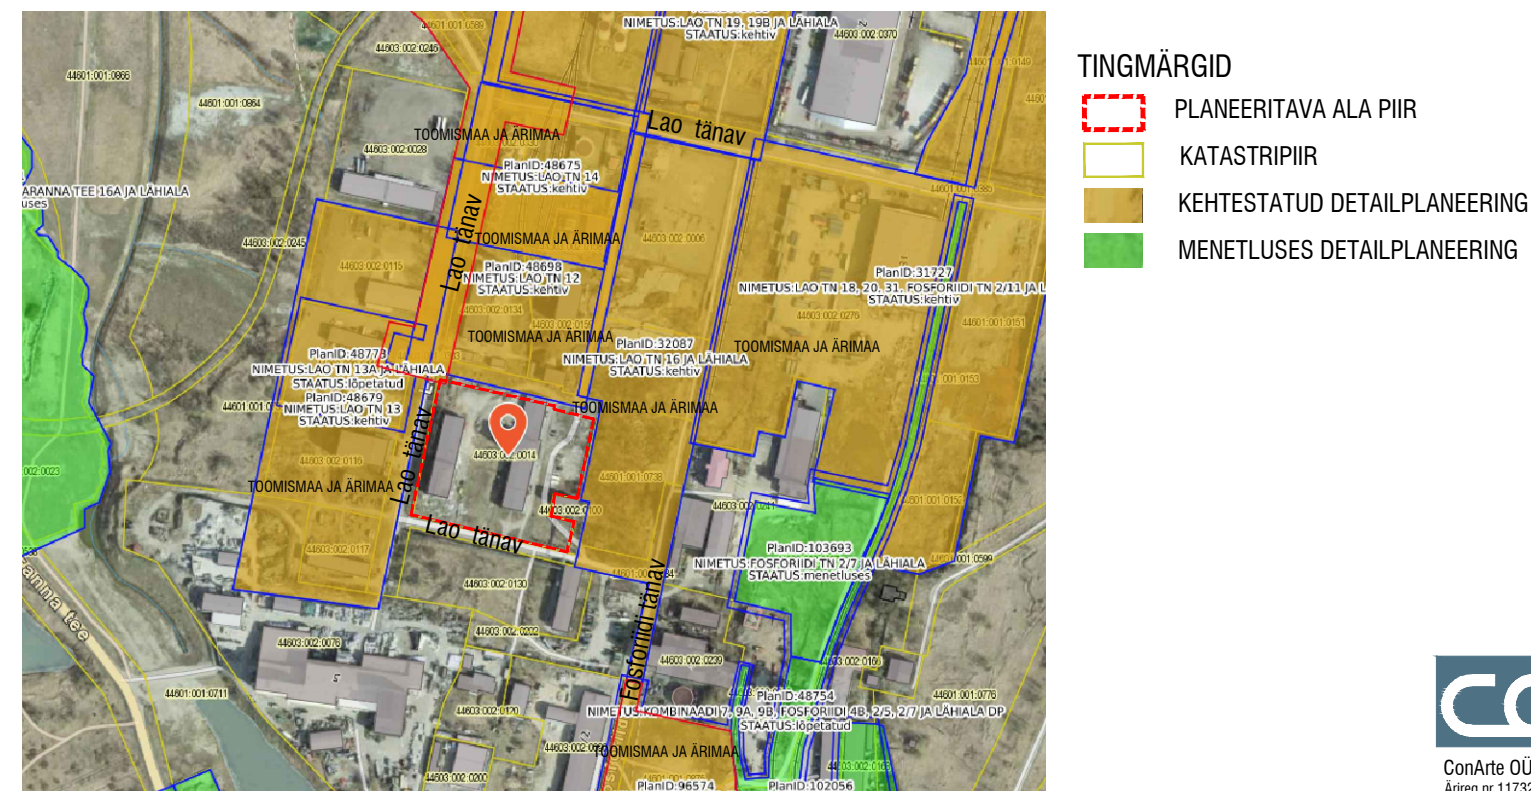

Märkus: Aluskaart pärineb www.maaamet.ee

KRUNTIDE ANDMED

Krundi aadress	Katastritunnus	Maakasutuse sihtstarve	Krundi suurus	Hoone max puhas kõrgus
Lao tn 13a	44603:002:0113	Tootmismaa 100%	9509 m²	7
Lao tn 13b	44603:002:0115	Tootmismaa 100%	9440 m²	9
Lao tn 11	44603:002:0116	Tootmismaa 90% ja ärimaa 10%	9092 m²	20
Lao tn 9	44603:002:0117	Tootmismaa 90% ja ärimaa 10%	4438 m²	10
Lao tn 8	44603:002:0130	Tootmismaa 100%	10635 m²	11
Lao tn 10a	44601:001:0738	Tootmismaa 50% ja ärimaa 50%	10124 m²	
Lao tn 16a	44601:001:0694	Tootmismaa 50% ja ärimaa 50%	8212 m²	
Lao tn 12a	44603:002:0159	Tootmismaa 50% ja ärimaa 50%	5723 m²	17
Lao tn 12	44603:002:0134	Tootmismaa 50% ja ärimaa 50%	7866 m²	28
Fosforiidi tn 2/3	44603:002:0100	Tootmismaa 100%	822 m²	12
Fosforiidi tn 2d	44603:002:0241	Tootmismaa 100%	13830 m²	24
Fosforiidi tn 2c	44603:002:0239	Tootmismaa 100%	9038 m²	28
Pos 1		Tootmismaa 0-100% ja ärimaa 0-100%	22000 m²	23
Pos 2		Tootmismaa 0-100% ja ärimaa 0-100%	23000 m²	23
Pos 3		Tootmismaa 0-100% ja ärimaa 0-100%	4666 m²	23



ConArte OÜ
Ärireg nr 11732539 // MTR reg EEP001726 EEP003302

ANTUD JOONIS ON KAITSUD AUTORIOIGUSEGA. SELLE KOPEERIMINE, LEVITAMINE, REPRODUitseerimine, SAMUTI SELLES MUUDATUSTE TEGEMINE ILMA AUTORIOIGUSTE VALDAJA LOATA ON KEELATUD. JOONIS VÖIB SISALDADA KONFIDENTSIAALSET INFORMATSIOONI, MILLE TAVITLIK LEVITAMINE ON KARISTATAV. ENNE TESTIAMIST KONTROLLIDA UUEMA VALAJAAND OLEMASOLU HILISEMA KUUPÄEVA JOONIS TUIHISTAB VARASEMA. KÖIK MÖÖDUD JA KÖIGUSMÄRGIK KONTROLLIDA EHITUSL.

Kontaktvöönd

OBJEKT	Lao tn 10 kinnistu ja lähiala detailplaneering		
AADRESS	Harju maakond, Maardu linn	KUUPÄEV	23.10.2023
HUVITATUD ISIK	Osahüging AVP Integral	TÖÖ NR	DP-2021/319
PLANEERIJA	Helen Leiger	PROJEKTI OSA	KÕIDE I
KONTROLLIS	Tiina Vilberg	STAADIUM	PLANEERING
PROJ. JUHT	Helen Leiger	JOONISE NR	DP-02