


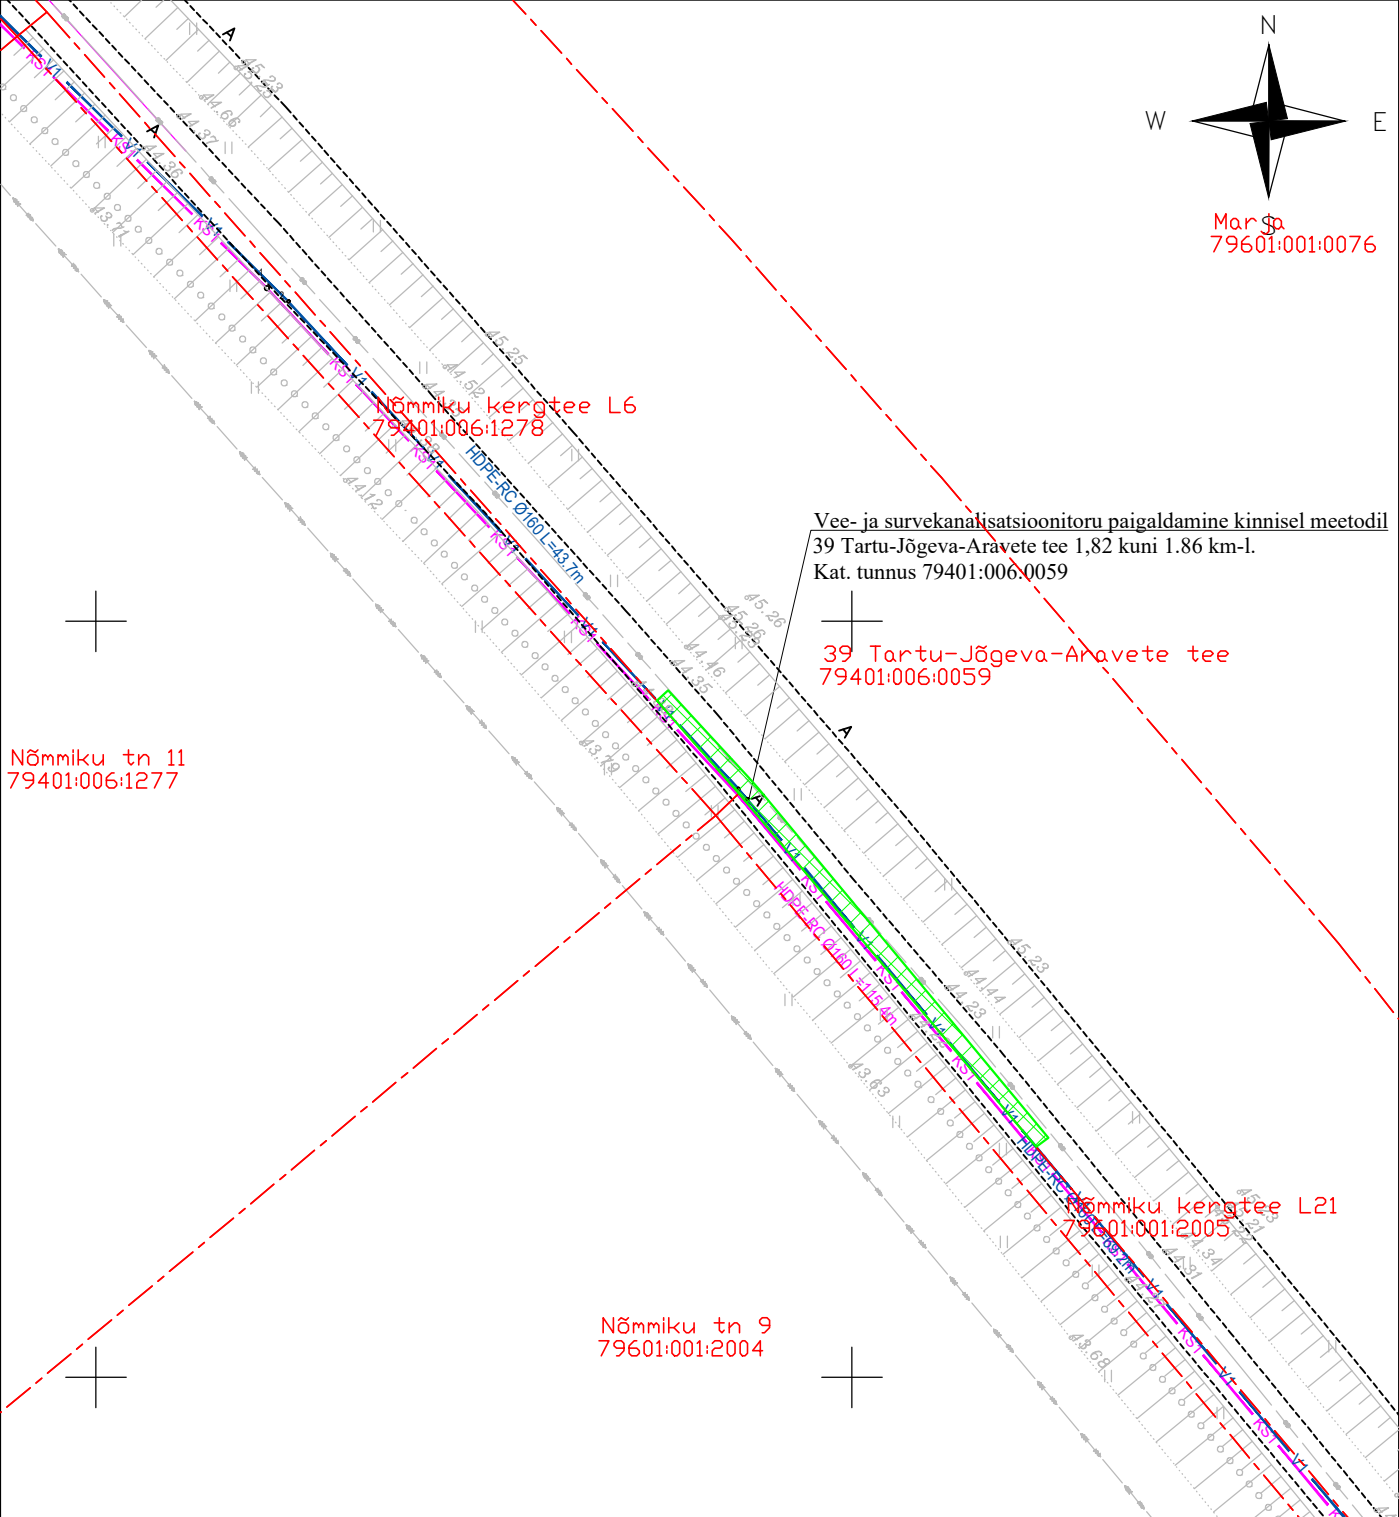

|   |                   |                            |                                               |                                  |
|---|-------------------|----------------------------|-----------------------------------------------|----------------------------------|
|   | IKÕ ala<br>POS nr | Kinnistu<br>registriosa nr | Katastriüksuse tunnus, nimi                   | Ala pindala<br>ruutmeetrites, m² |
|   | Pos 1             | 3829850                    | 79401:006:0059<br>39 Tartu-Jõgeva-Aravete tee | 42 m²                            |
| LEPPEMÄRGID:   |                   |                            |                                               |                                  |
| <div><div></div> Katastriüksuse piir</div> <div><div>V1</div> Projekteeritud veetorustik</div> <div><div>KS1</div> Projekteeritud survekanalisatsioonitorustik</div> <div><div></div> Isikliku kasutusõiguse ala</div> |                   |                            |                                               |                                  |
| ISIKLIKU KASUTUSÕIGUSE SEADMISE PLAAN   |                   |                            |                                               |                                  |
| Projekti nimetus / asukoht   |                   |                            |                                               | Töö nr                           |
| Vahi aleviku ja Erala küla vahelise ÜVK projekteerimine / muudatusprojekt<br>Tartu vald, Tartumaamaa   |                   |                            |                                               | 0325                             |
| Koostaja / projekteerija   |                   | Mõõtkava                   | Leht / formaat                                | Kuupäev                          |
| Keskkond & Partnerid OÜ / Lauri Aim   |                   | 1:500                      | 1 / A4                                        | 14.09.2026                       |