KASUTUSÕIGUSE ALA PLAAN
M 1:250 (A4)

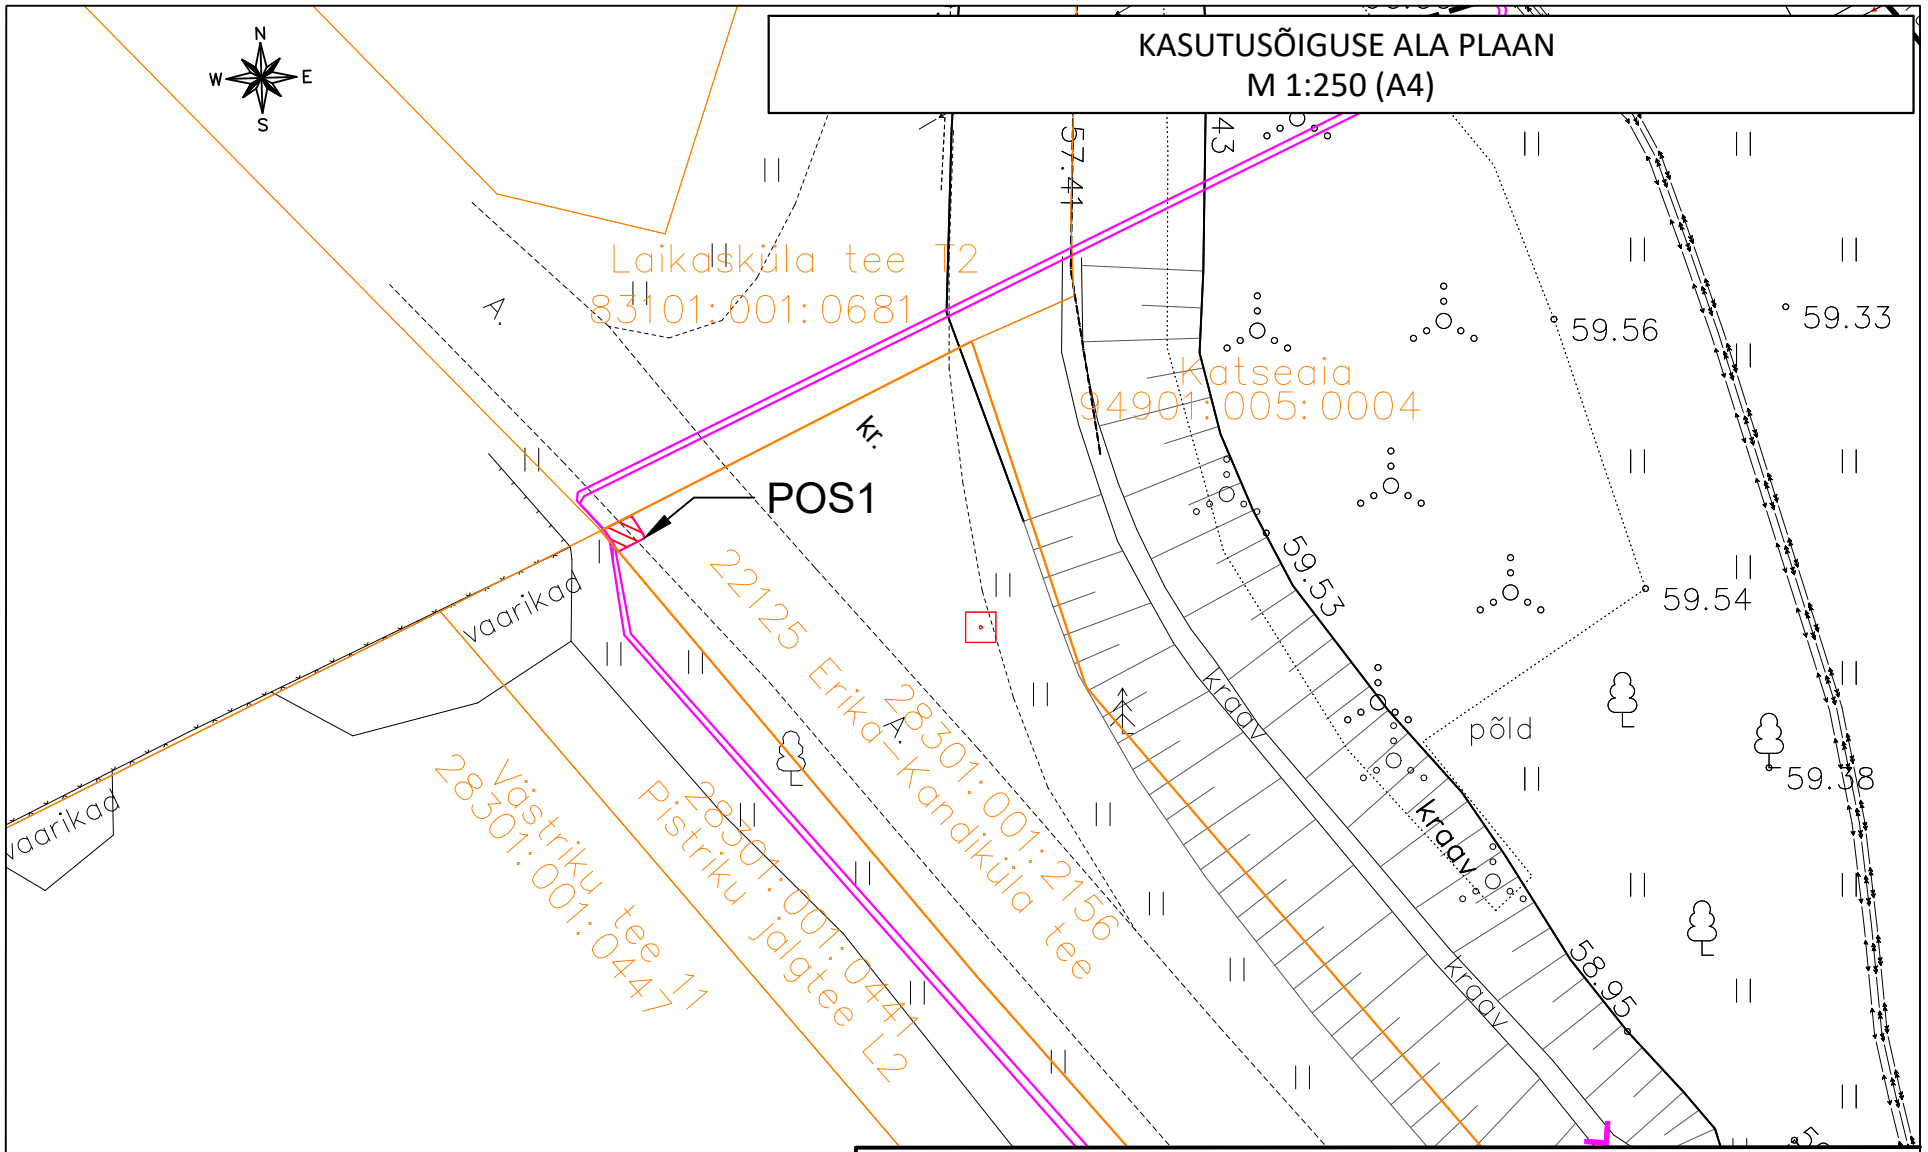

Jrkt nr	IKÕ ala Pos nr(plaanil)	Kinnistu registriosa number	Katastriüksuse tunnus, nimi ja sihtotstarve	Ala pindala ruutmeetrites m2
1	Pos 1	25666150	28301:001:2156, 22125 Erika-Kandiküla tee, Transpordimaa	ca. 1

TINGMÄRGID

Elektri maakaabelliin (2 kaablit)

Katastriüksuse piir

Kasutusõiguse ala

Västriku tee, Kuldnoka tee, Rästa tee, Pistriku põik liitumine elektrivõrguga madalpingel. Õssu küla, Kambja vald, Tartu maakond. Töö nr.LC3030
Koostas: Margus Koger Enersense AS projekteerija