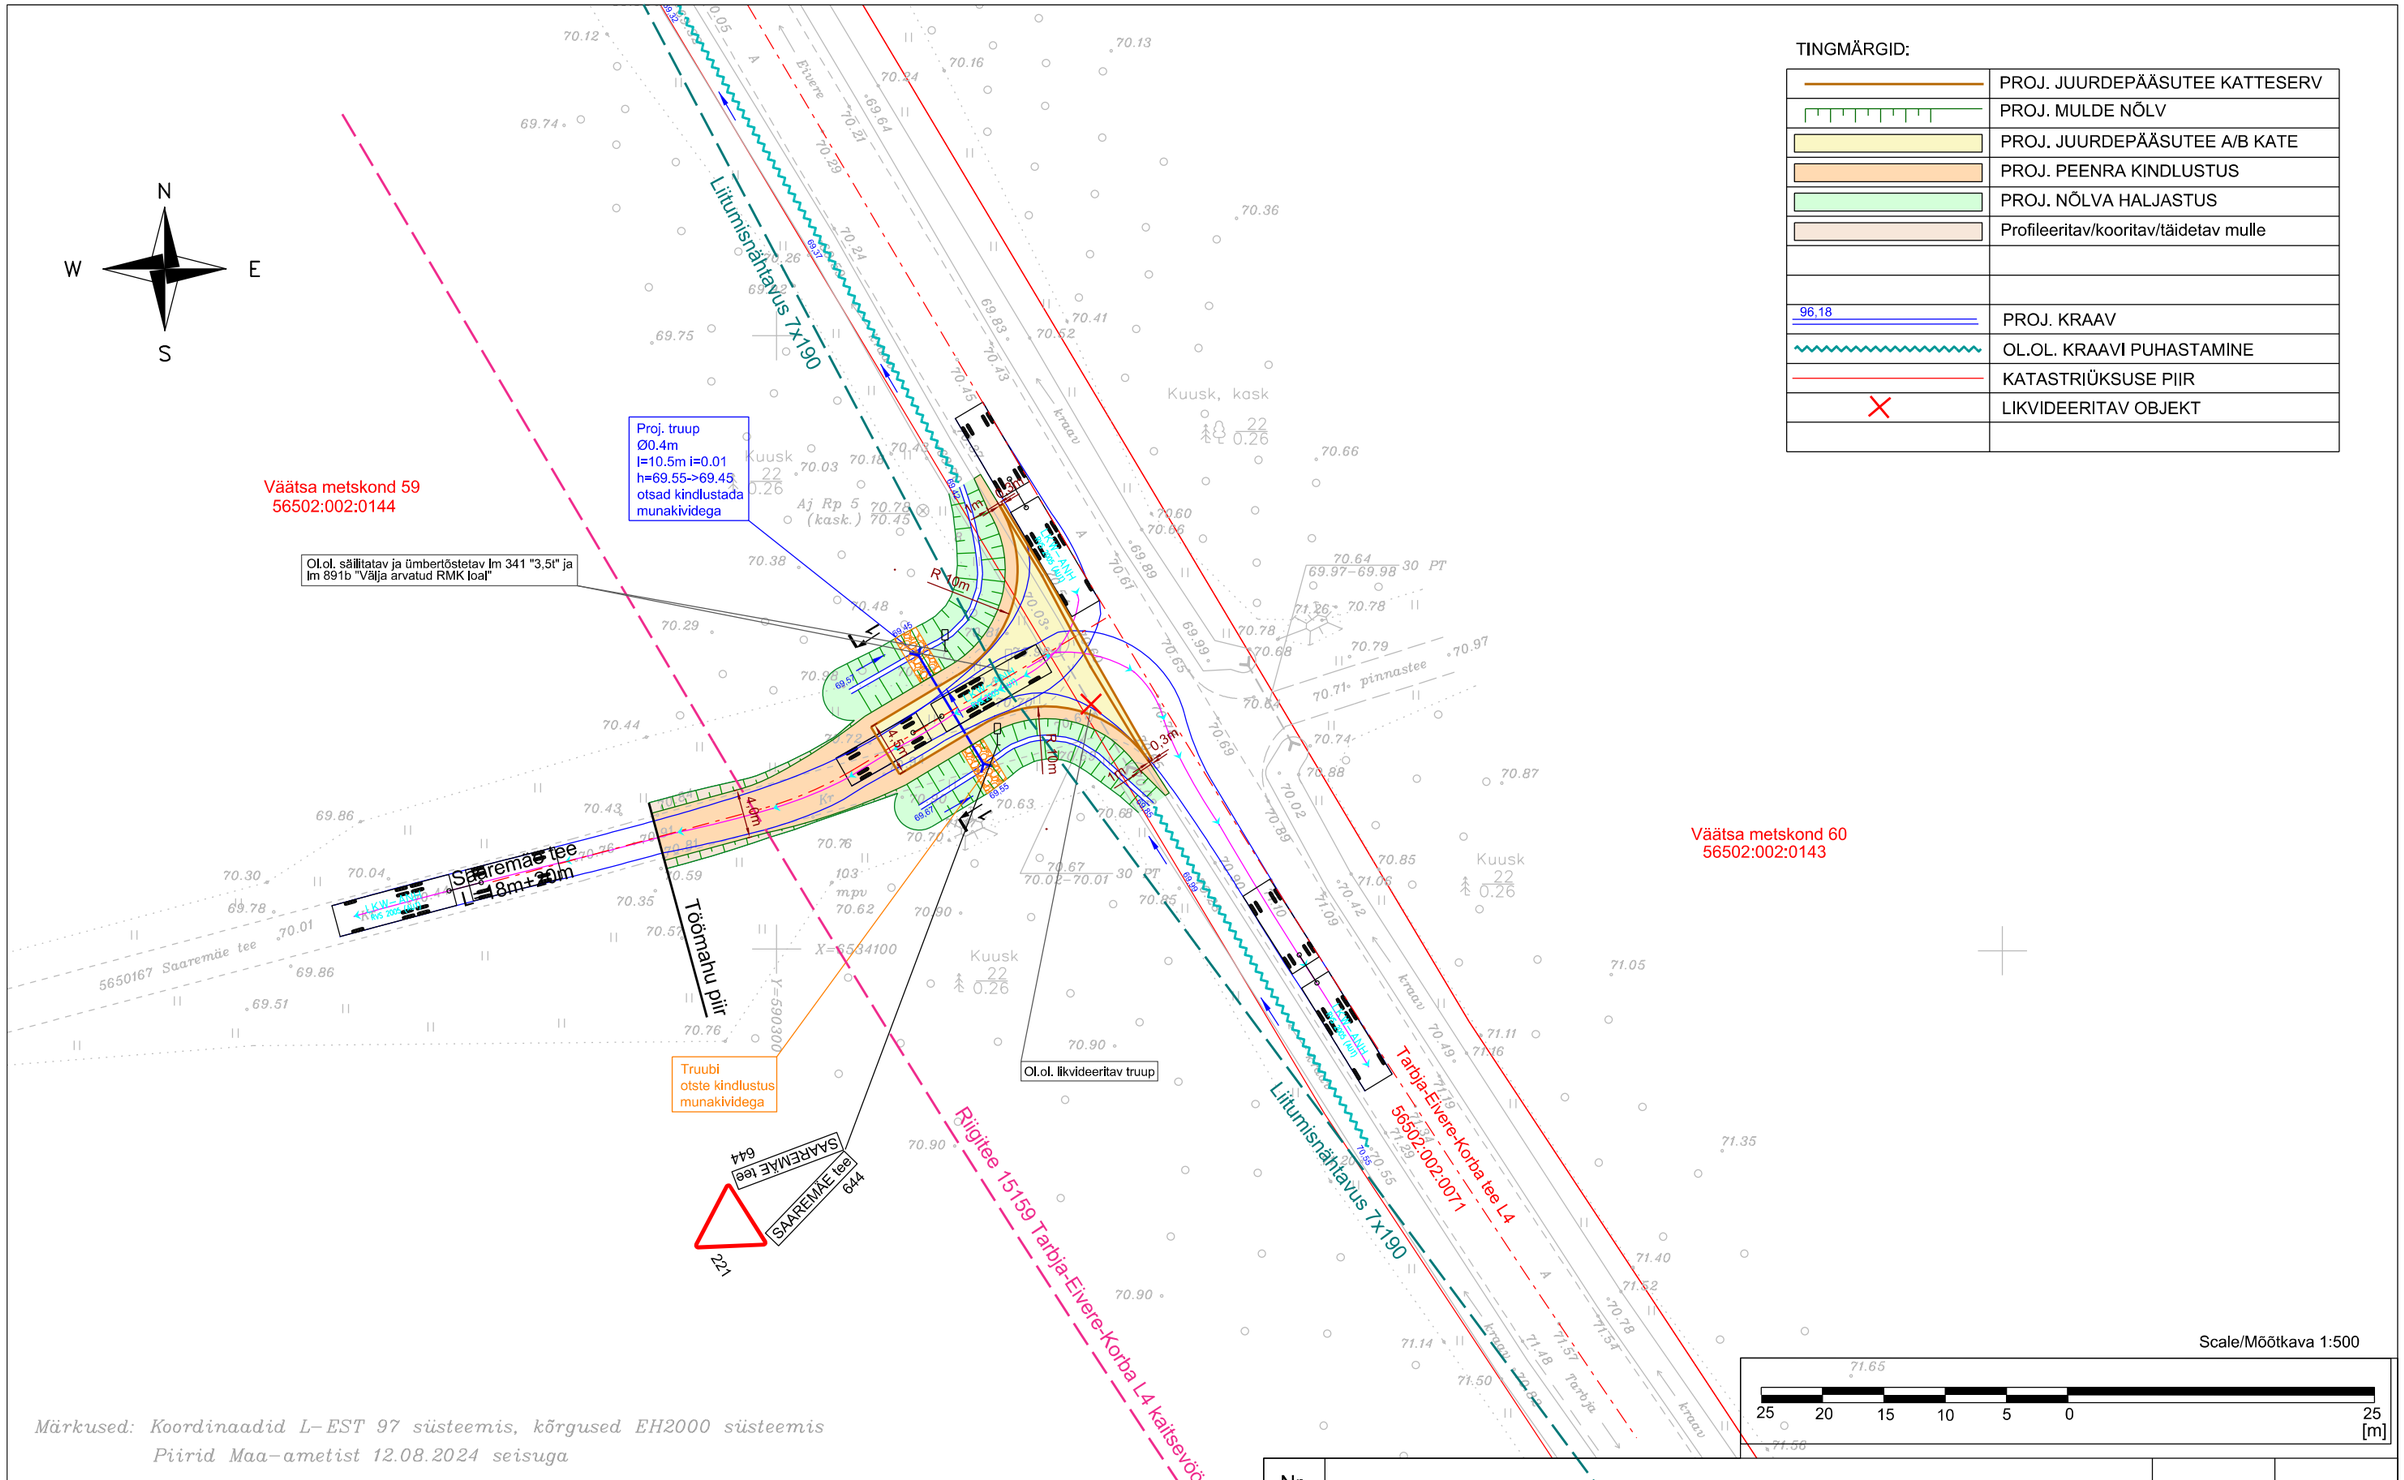

TINGMÄRGID:

	PROJ. JUURDEPÄÄSUTEE KATTESERV
	PROJ. MULDE NÕLV
	PROJ. JUURDEPÄÄSUTEE A/B KATE
	PROJ. PEENRA KINDLUSTUS
	PROJ. NÕLVA HALJASTUS
	Profileeritav/kooritav/täidetav mulle
96,18	PROJ. KRAAV
	OL.OL. KRAAVI PUHASTAMINE
	KATASTRIÜKSUSE PIIR
	LIKVIDEERITAV OBJEKT

Märkused: Koordinaadid L-EST 97 süsteemis, kõrgused EH2000 süsteemis
Piirid Maa-ametist 12.08.2024 seisuga

Aadress: JÄRVA MAAKOND PAIDE LINN TARBJA KÜLA		Töö nr. G-24-03	Kuupäev: 12.08.2024	
		Objekt: 15159 Mäo-Tarbja-Eivere-Korba tee mahasõidukoht km 7,914 Saaremäe teele		
Kutsetunnistus 163634 18.11.2020 reg. nr. 12240873	Mõõtis: FIE Tiit Ploompuu	allkiri digitaalne	Mõõtkava M 1:500	Ortofoto nr. 63.391
	Joonestas: Tiit Ploompuu	allkiri digitaalne		
			JOONIS 1	Lehti 1

Nr.							
Teelahendused OÜ	TELLIJA/CLIENT	Maatervendus OÜ					
	OBJEKT/OBJECT	Järva maakond, Paide linn, Tarbja küla, 15159 Mäo-Tarbja-Eivere-Korba					
MTR ELK000135, EEP004085, EPE001377	LÕIK/SECTION	Mahasõidukoht Saaremäe teele (km 7,920)					
PROJ/DESIGNED: A. Afanasjev	ALLKIRI/SIGNATURE: /allkirjastatud digitaalselt/	KUUPÄEV/DATE: 16.10.2024	JOONISE NIMETUS/DRAWING NAME: Autorongi pöördekoridorid (18,75m)				
KONTR/CHECKED: J. Jermolovitš	ALLKIRI/SIGNATURE: /allkirjastatud digitaalselt/	KUUPÄEV/DATE: 16.10.2024	PROJ NR/PROJ NO: PP-24-27	JOONISE NR/DRAWING NO: 3	PROJ ETAPP/DESIGN STAGE: Põhiprojekt	MÕÕT/SCALE: 1:500	REV: 0