


KINNISTU(TE) ANDMED	
Positsiooni nr	L6-20
Katastrirüksuse tunnus	46001:002:04.01
Katastrirüksuse nimi	Tamme
Olev katastrirüksuse pindala, m ²	6,44 ha
Ärõlike pindala, m ²	634 m ² (servituut)
OMANIKU / OMANIKE ANDMED	
Omnik	OMANIKU / OMANIKE SEISUKOHT
Kontaktandmed	
nimi / allkiri / kuupäev	

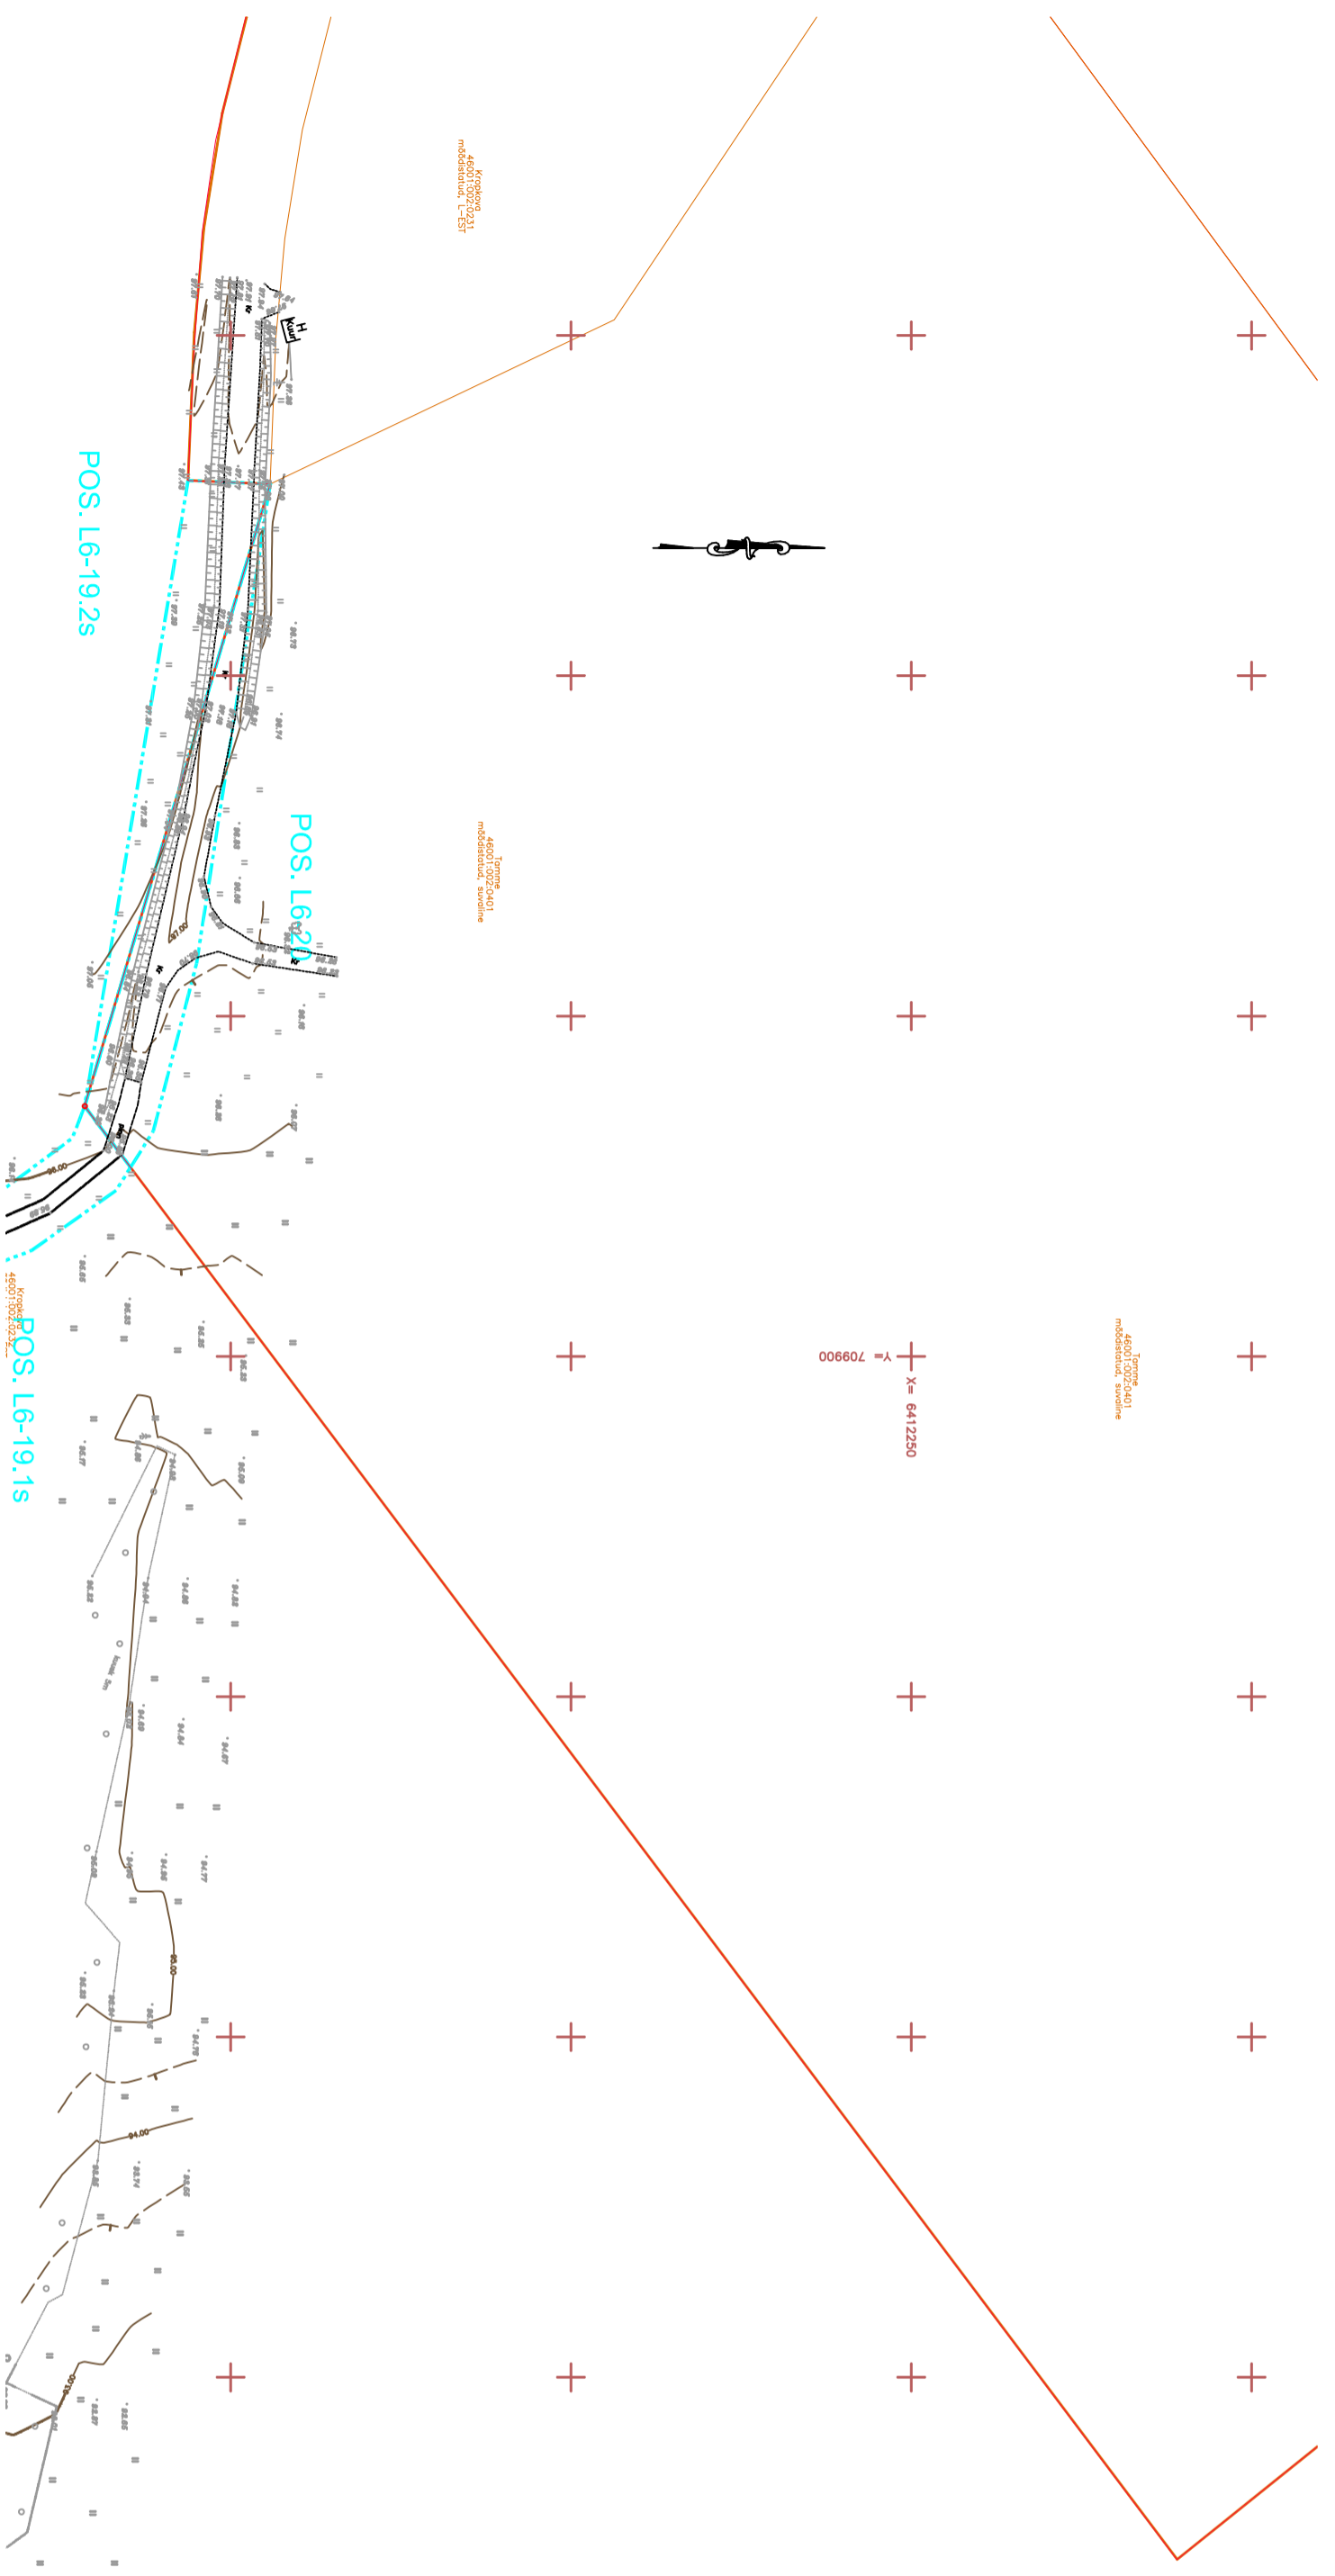

TINGMÄRGID:

- KATASTRIRÜKSUSE PIIR
- PR. TEE TELG
- PR. TEE LAIUSEGA 2,5m
- PR. TEE LAIUSEGA 3,5m
- PR. MULDE ALUMINE SERV
- PR. VIVITUSAEAD
- PR. LOOMATOKKEAEAD
- PR. PATRULLITEE
- PR. JURDEPAASUTEE
- PR. LIVARIBA
- PR. PATRULLITEE PONTOONIDEL
- PR. PATRULLITEE POSTIDEL
- PR. PATRULLITEE ÜLEJUTATAV
- PR. TRUUP

- VENE FÖDERATSIOONIGA VAHETATAVAD MAAD
- ERAOMANIKULE KUULUV MÜ
- PIIRRAJATISELE RESERVEERITUD MÜ
- RIIGILE VÕI RIIGI ÄRIÜHINGULE KUULUV MÜ
- PLANEERITAV KRUNDIJAOTUSPIIR
- PLANEERITAV KRUNDIJAOTUSPIIR (SERVITUUT)

NORDECON		KOBARAS		Koordinaadid: L-EST '97 SÜSTEEMIS Kõrgused: BALTI SÜSTEEMIS Geodeetiline alusplaan: AS Nordecon, f80 nr 2015-24	
Telegrupp		LEONHARD WEISS ENERGY AS		TITEL: POLITSEI- JA PIIRIVALVEANET PROJEKTINIMETUS: KAGUPIIRI MAISMAAOSA PROJEKT	
KÄNET	NIMI	ALLKIRI			
PROJ.					
PROJ.					
PROJ.					
TEEDINSENER					
KESKK.INSENER					
PROJ. JUHT					
Koostatud / trükitud:		11.2020			
		L6-KRUNDIJAOTUSKAVA-20	TOO NR	P-04-2015	PP