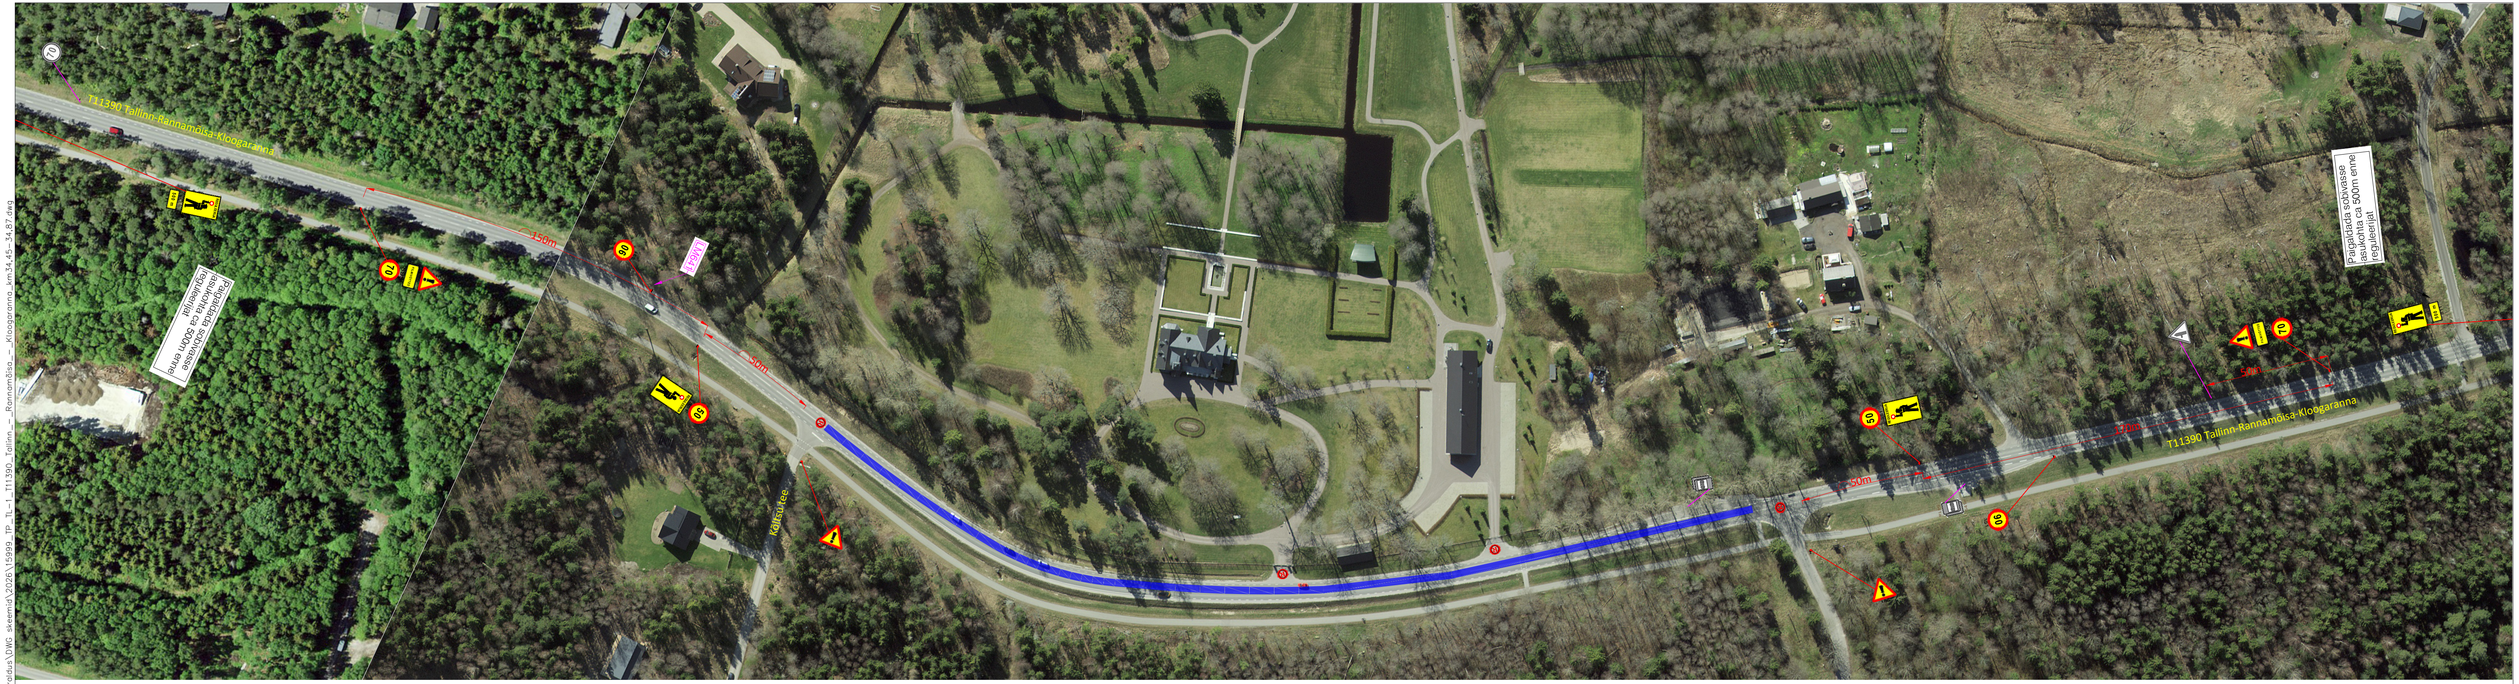

TINGMÄRGID:

30 351 — Projekteeritud ajutine liiklusmärk

30 351 — Olemasolev statsionaarne liiklusmärk

Reguleerijad peatavad liikluse filmivõtete ajaks maksimaalselt 5 minutiks korraga

Suletud ala

R — Liiklusreguleerija

MÄRKUSED:

1. Töötsooni tähistamisel lähtuda Majandus- ja taristuministri määrusest nr 43 "Nõuded ajutisele liikluskorraldusele".
2. Märkide tegelik asukoht võib kohapeal varieeruda vastavalt olukorrale ja teeoludele. Töötsooni tähistamiseks paigaldatavate märkide asukoht võib erineda projektis näidatust kuni **±5 meetrit**.
3. Enne joonisel toodud liikluskorraldusvahendite paigaldamist kooskõlastada joonis Transpordiametis.

SIGNAAL	**AS Signaal TM**; Liimi 3, Tallinn 10621 Tel 656 3532; signaal@signaal.ee
Joonis:	Ajutise liikluskorralduse joonis
Projekt:	Filmivõtted
Asukoht:	T11390 Tallinn-Rannamõisa-Kloogaranna km 34,45-34,87
Tellija:	RSS OÜ; tel 5555 4064
Insener:	K.Skljarova (Tel. 53 268 672) — Projekteerija: K.Skljarova
Kuupäev:	23.02.2026 — Töö nr: 15999 — Joonise nr: TL-1-1(1)

Fail: S:\Joonised projektid\Ajutine liikluskorraldus\DWG skeemid\2026\15999_TP_TL-1_T11390_Tallinn_–_Rannamõisa_–_Kloogaranna_km34,45–34,87.dwg