

x = 6421450

x = 6421450

TEHNILISED ANDMED:

ÜKSIKELAMU RUUMIKUJU

VÄLISPIIRI KOORDINAADID:

L-EST SÜSTEEMIS

- 1: X=6421338.91 Y=643054.63
- 2: X=6421338.76 Y=643057.24
- 3: X=6421341.16 Y=643057.39
- 4: X=6421340.94 Y=643061.10
- 5: X=6421338.53 Y=643060.96
- 6: X=6421338.16 Y=643067.18
- 7: X=6421330.55 Y=643066.72
- 8: X=6421331.15 Y=643056.67
- 9: X=6421334.02 Y=643056.84
- 10: X=6421334.17 Y=643054.34
- 11: X=6421338.91 Y=643054.63

MAAÜKSUSE PINDALA

20056,0 m²

ÕUEMAA PINDALA

2409,0 m²

EHTISALUNE PINDALA

97,7 m²

ABSOLUTNE KÕRGUS

72,8 m

HOONE SULETUD NETOPIND

104,5 m²

ELURUUMIDE PIND

95,2 m²

TEHNOPIND

9,3 m²

AVATUD PIND

15,0 m²

KORRUSTE ARV

2

MAAPEALSE OSA KÕRGUS

7,1 m

PIKKUS

12,6 m

LAUS

10,0 m

MAHT

469 m³

KÕETAV PIND

104,5 m²


PARKIMISKOHTADE ARV

2

TULEPÜSIVUSKLAAS

TP3

LEPPEMÄRGID:

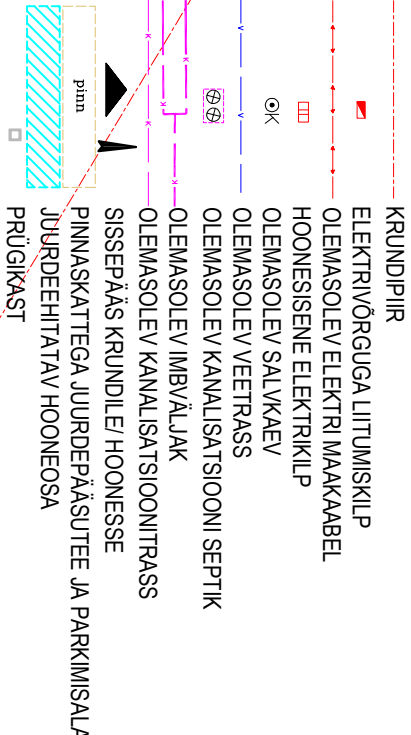

HOONETE EKSPLIKATSIOON:

- 1 PROJEKTEERITAV ÜKSIKELAMU
- 2 OLEMASOLEV SAUN
- 3 OLEMASOLEV KUUR
- 4 OLEMASOLEV LAUT-AIT

Objekti aadress:

Sepakalda  
Sarapuu küla  
Otepää vald  
Valga Maakond

Töö nimetus:

ÜKSIKELAMU LAIENDAMINE (kuni 33%)

Tellija:

ERASISIK

Joonise nimetus:

ASENDIPLAAN

Projekti staadium:

EELPROJEKT

Töö number:


2605

Joonise nr:

AS-4-01

Kupäev:

20.03.2026

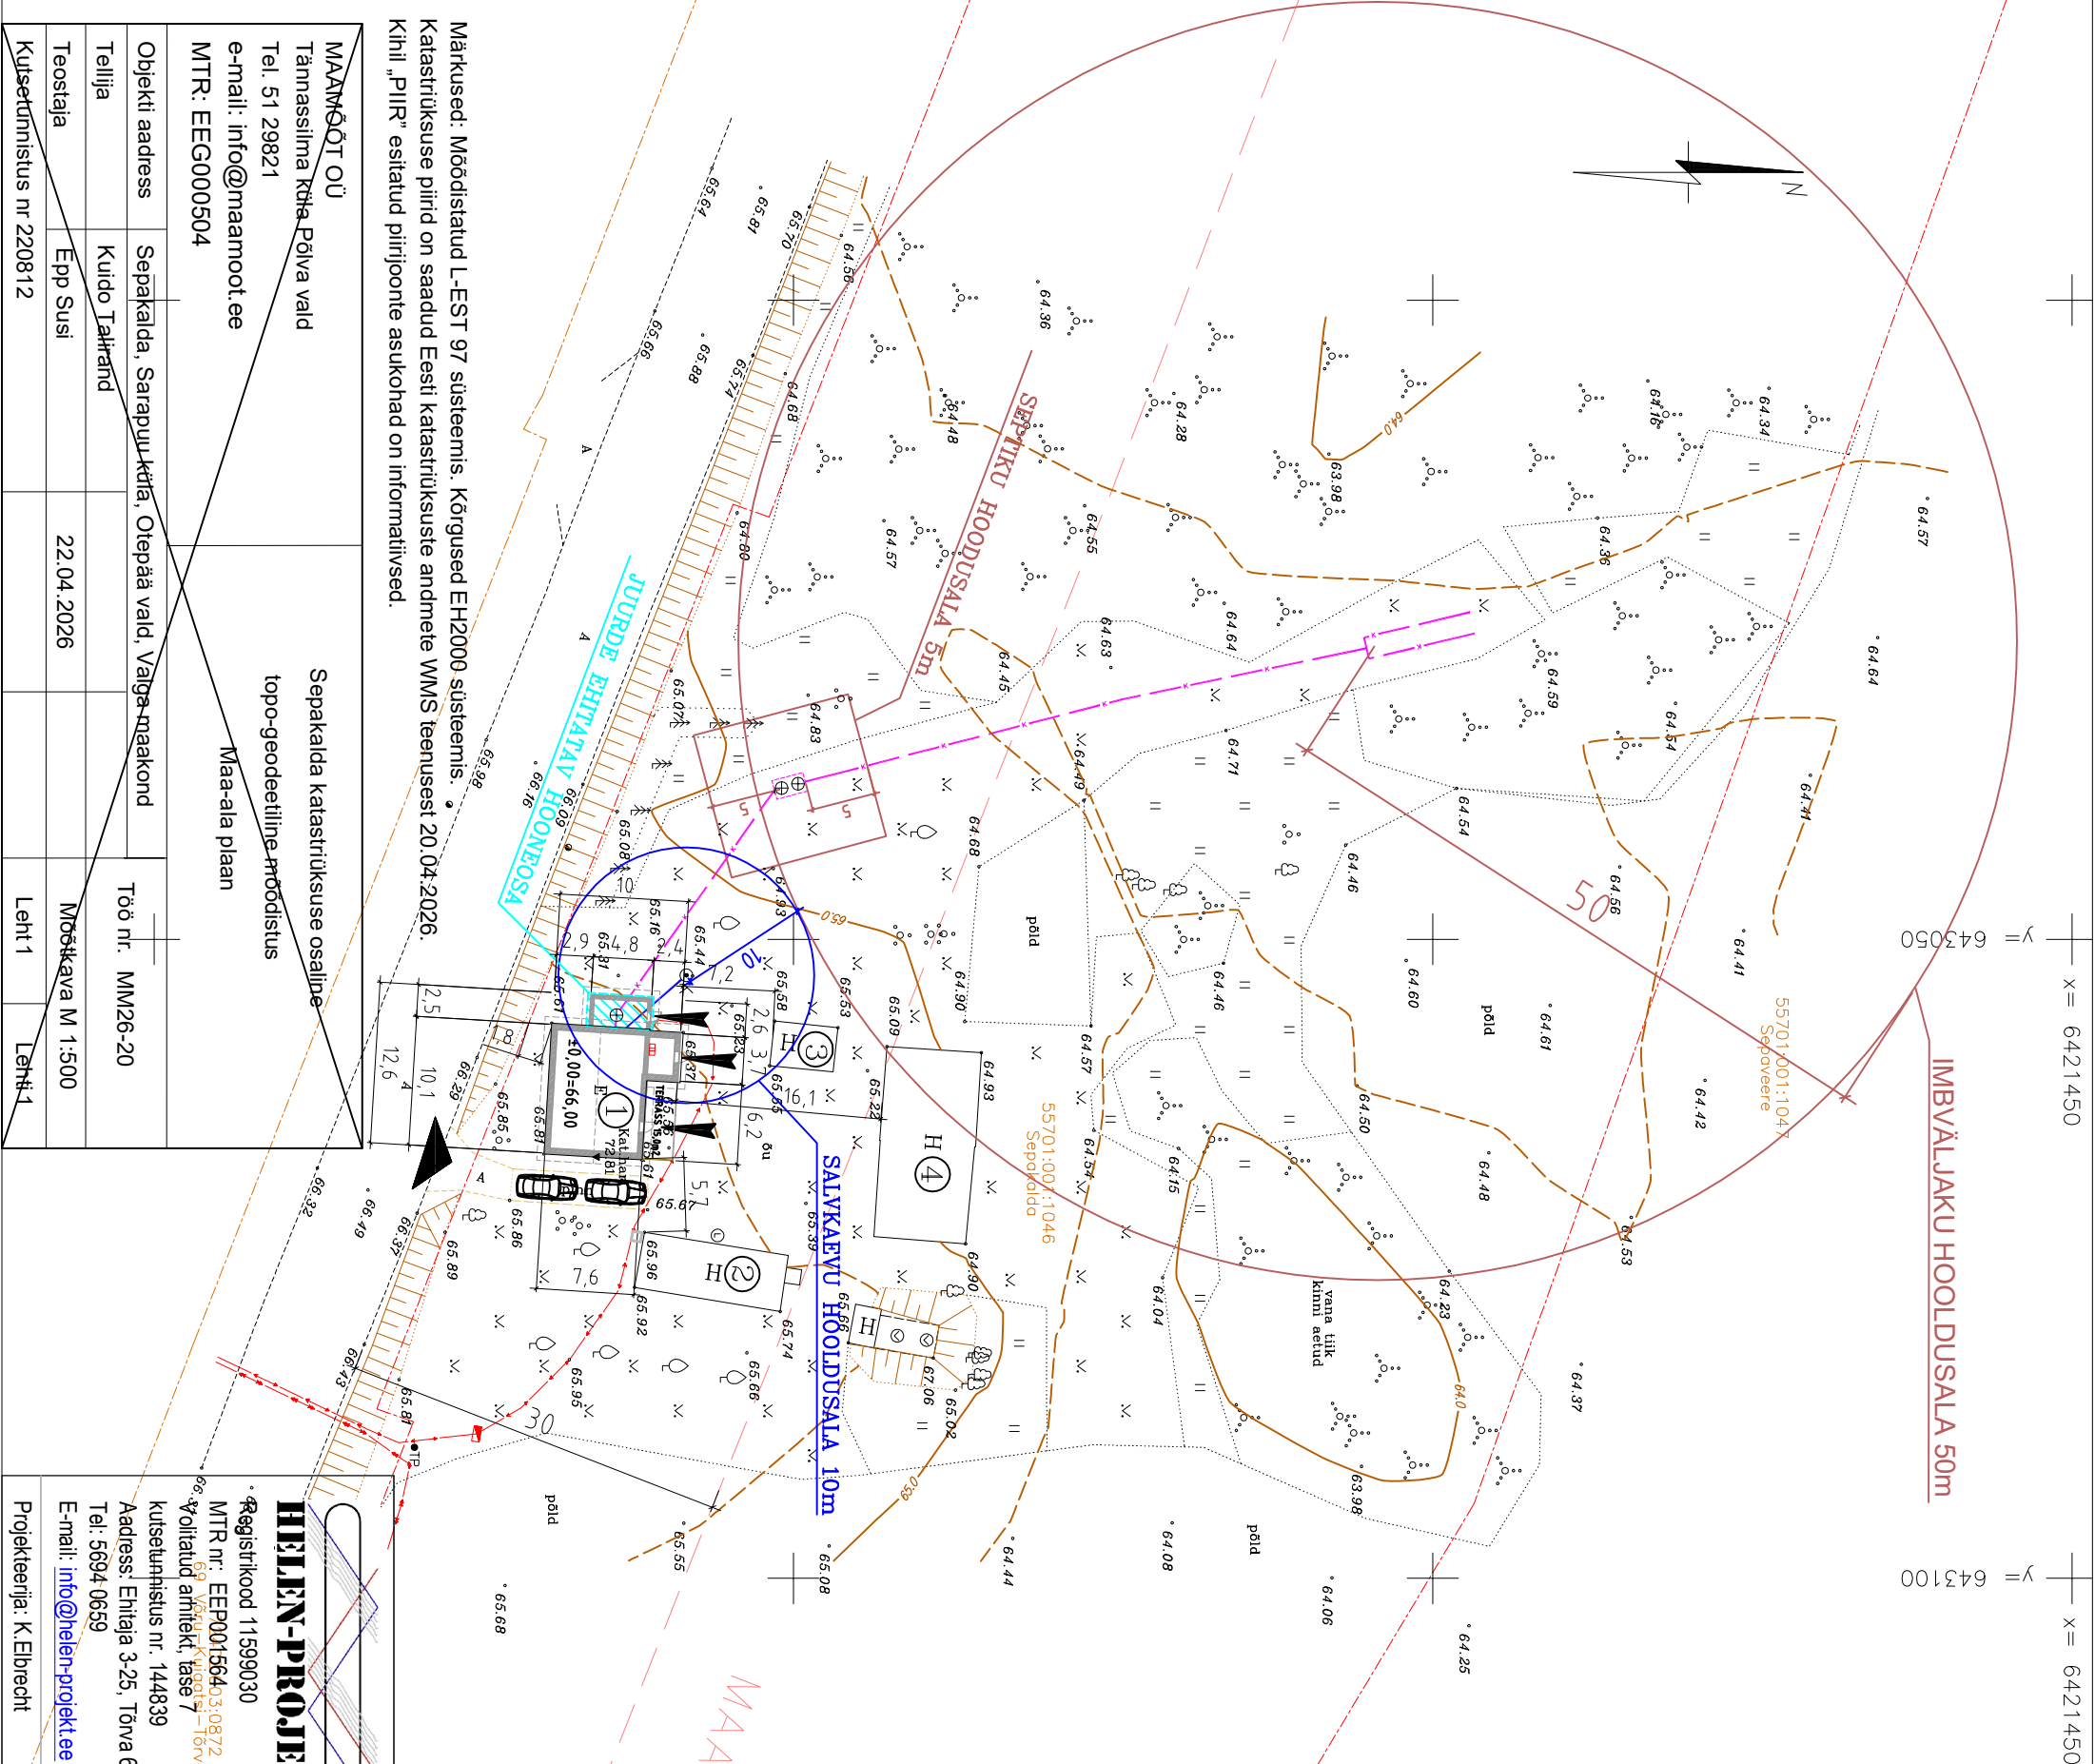

MAAMOOT OÜ		Sepakalda katastritsuse osaline	
Tänavasilma küla Põlva vald		topo-geodeetiline moodistus	
Tel. 51 29821			
e-mail: info@maamoot.ee		Maa-ala plaan	
MTR: EEG000504			
Objekti aadress	Sepakalda, Sarapuu küla, Otepää vald, Valga maakond	Töö nr.	MM26-20
Tellija	Kuido Taimrand		
Teostaja	Epp Susi	Möötkava M 1:500	
Kulsetunnistus nr 220812		Lent 1	Lent 1

HELEN-PROJEKT		Objekti aadress:
Registrikood 11599030		Sepakalda
MTR nr: EEP001564.03.0872		Sarapuu küla
69 Vahelkütuse-Tõrva tee		Otepää vald
66 Voilatud ariitekt. lase /		Valga Maakond
kultetunnistus nr. 144839		
Aadress: Ehitaja 3-25, Tõva 68607		
Tel: 5694 0659		
E-mail: info@helen-projekt.ee		
Projekteerija: K. Elbrecht		Vastutav spetsialist: H. Tammalu