H 1:250

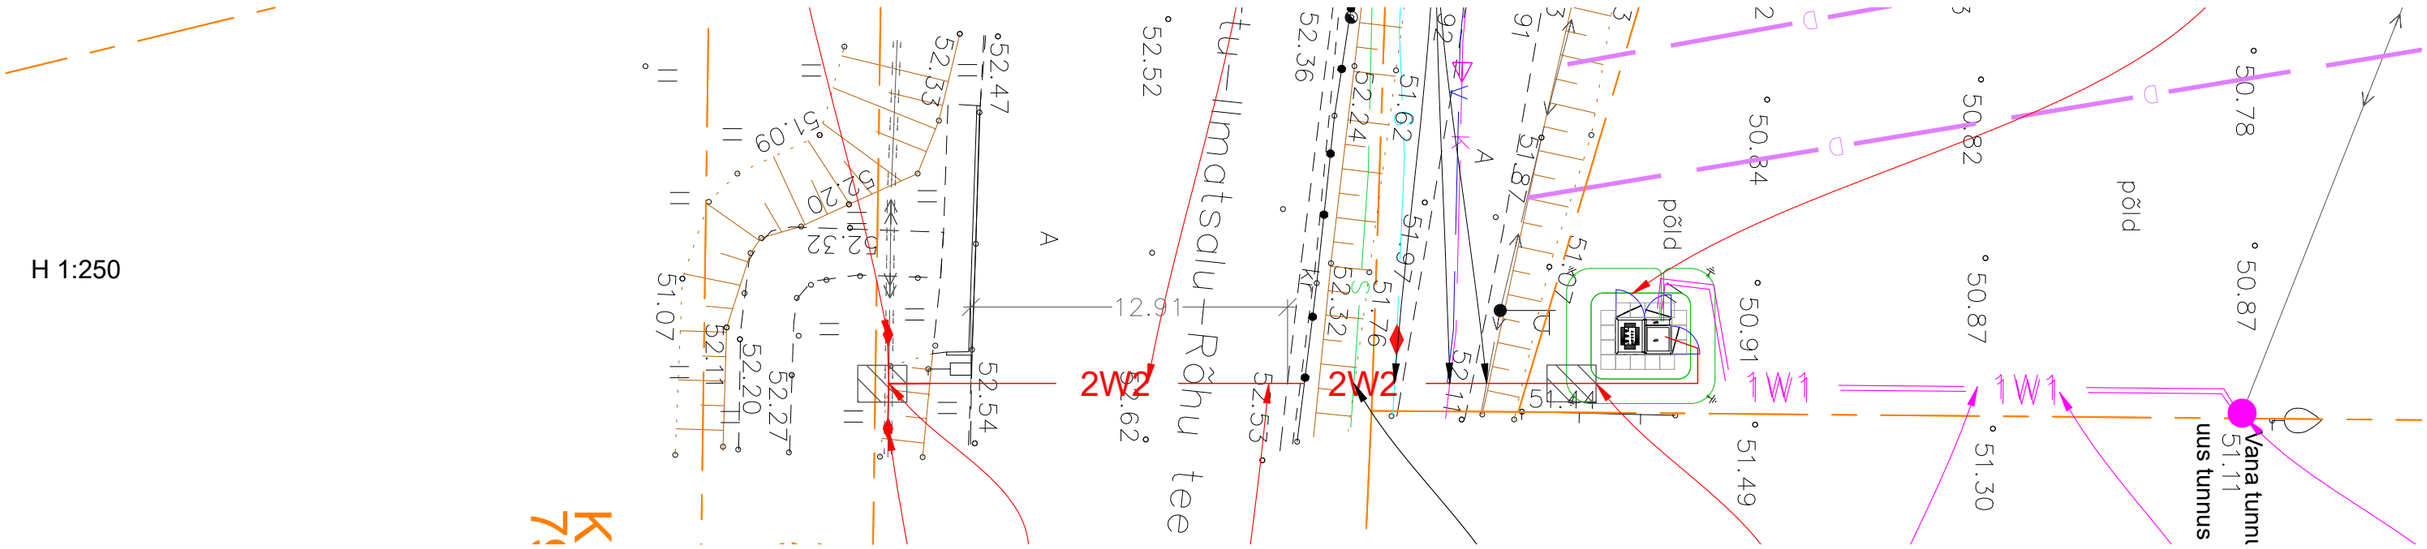


V 1:250

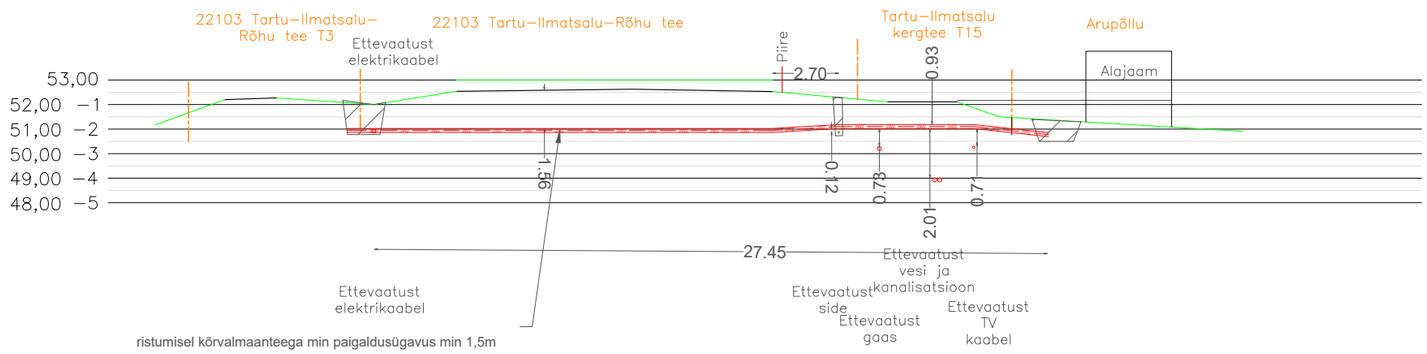


Side trassi sügavus 50.90 toru peale

Gaasi trassi sügavus 50.34 toru peale, D160

Vee– ja kanalisatsioonitrassi sügavus 49.01 toru peale, D110

TV trassi sügavus ca. 50.31 toru peale

MÄRKUSED

*Arvestada ol. olevate tehnorajatiste kaablikaitsevöönditega, milles kõikvõimalikud kaeve ja mullatööd ilma kaablivaldaja loata on keelatud. Tööde teostamine liinirajatiste kaitsevööndis võib toimuda kooskõlastatult vastava rajatise valdaja järelevalve üksusega.

*Suundpuurimise töödega peab olema tagatud olemasolevate võrkude kaitse ja vajadusel nende toestamine. Enne puurimistöösid võtta ühendust puurtoruga ristuvate tehnovõrkude valdajatega- teavitada järelevalvet.

*Kaablite täpne asukoht ja sügavus määrata surfimise teel, võimalusel võrguvaldaja esindaja juuresolekul.

| | | | |
|---|---|---|---|
| Tellija: Enefit Connect | enersense | Aadress: Ringtee 63A Õssu küla Kambja vald Tartumaa 61713<br>Reg nr: 11445550<br>Telefon: 5918 9813<br>e–mail: Siim.Sulamagi@enersense.com | Kuupäev: 17.04.2023<br>Töö nr: LR7509<br>Joonise nr: RV-02-01<br>Mõõtkava: M /A3 |
| Töö nimetus: | Tartu-Ilmatsalu, Tartu-Rõhu ja Tartu- Nõo 15 kV fiidrite ümberehitus tööd TÖÖPROJEKT | Projekteerija: Siim Sulamägi | |
| Joonise nimetus: | Ristmevälja joonis Arupõllu | Kontrollija: Tanel Heering | Muudatus: Ver 1 |