








ISIKLIKU KASUTUSÕIGUSEGA KOORMAMISE PLAAN

M 1:500

Address: Harju maakond Raasiku vald 11316 Raasiku Jaama tee

Katastriüksus: 65101:007:0077

-  Isikliku kasutusõiguse seadmise ala,
-  Katastriüksuse piir
-  Rajatud reovee kanalisatsioonitorustik, isikliku kasutusõiguse seadmise alal
-  Rajatud veetorustik, isikliku kasutusõiguse seadmise alal
-  Reoveekanaliseerimiskaev
-  Veevarustuse maakraan

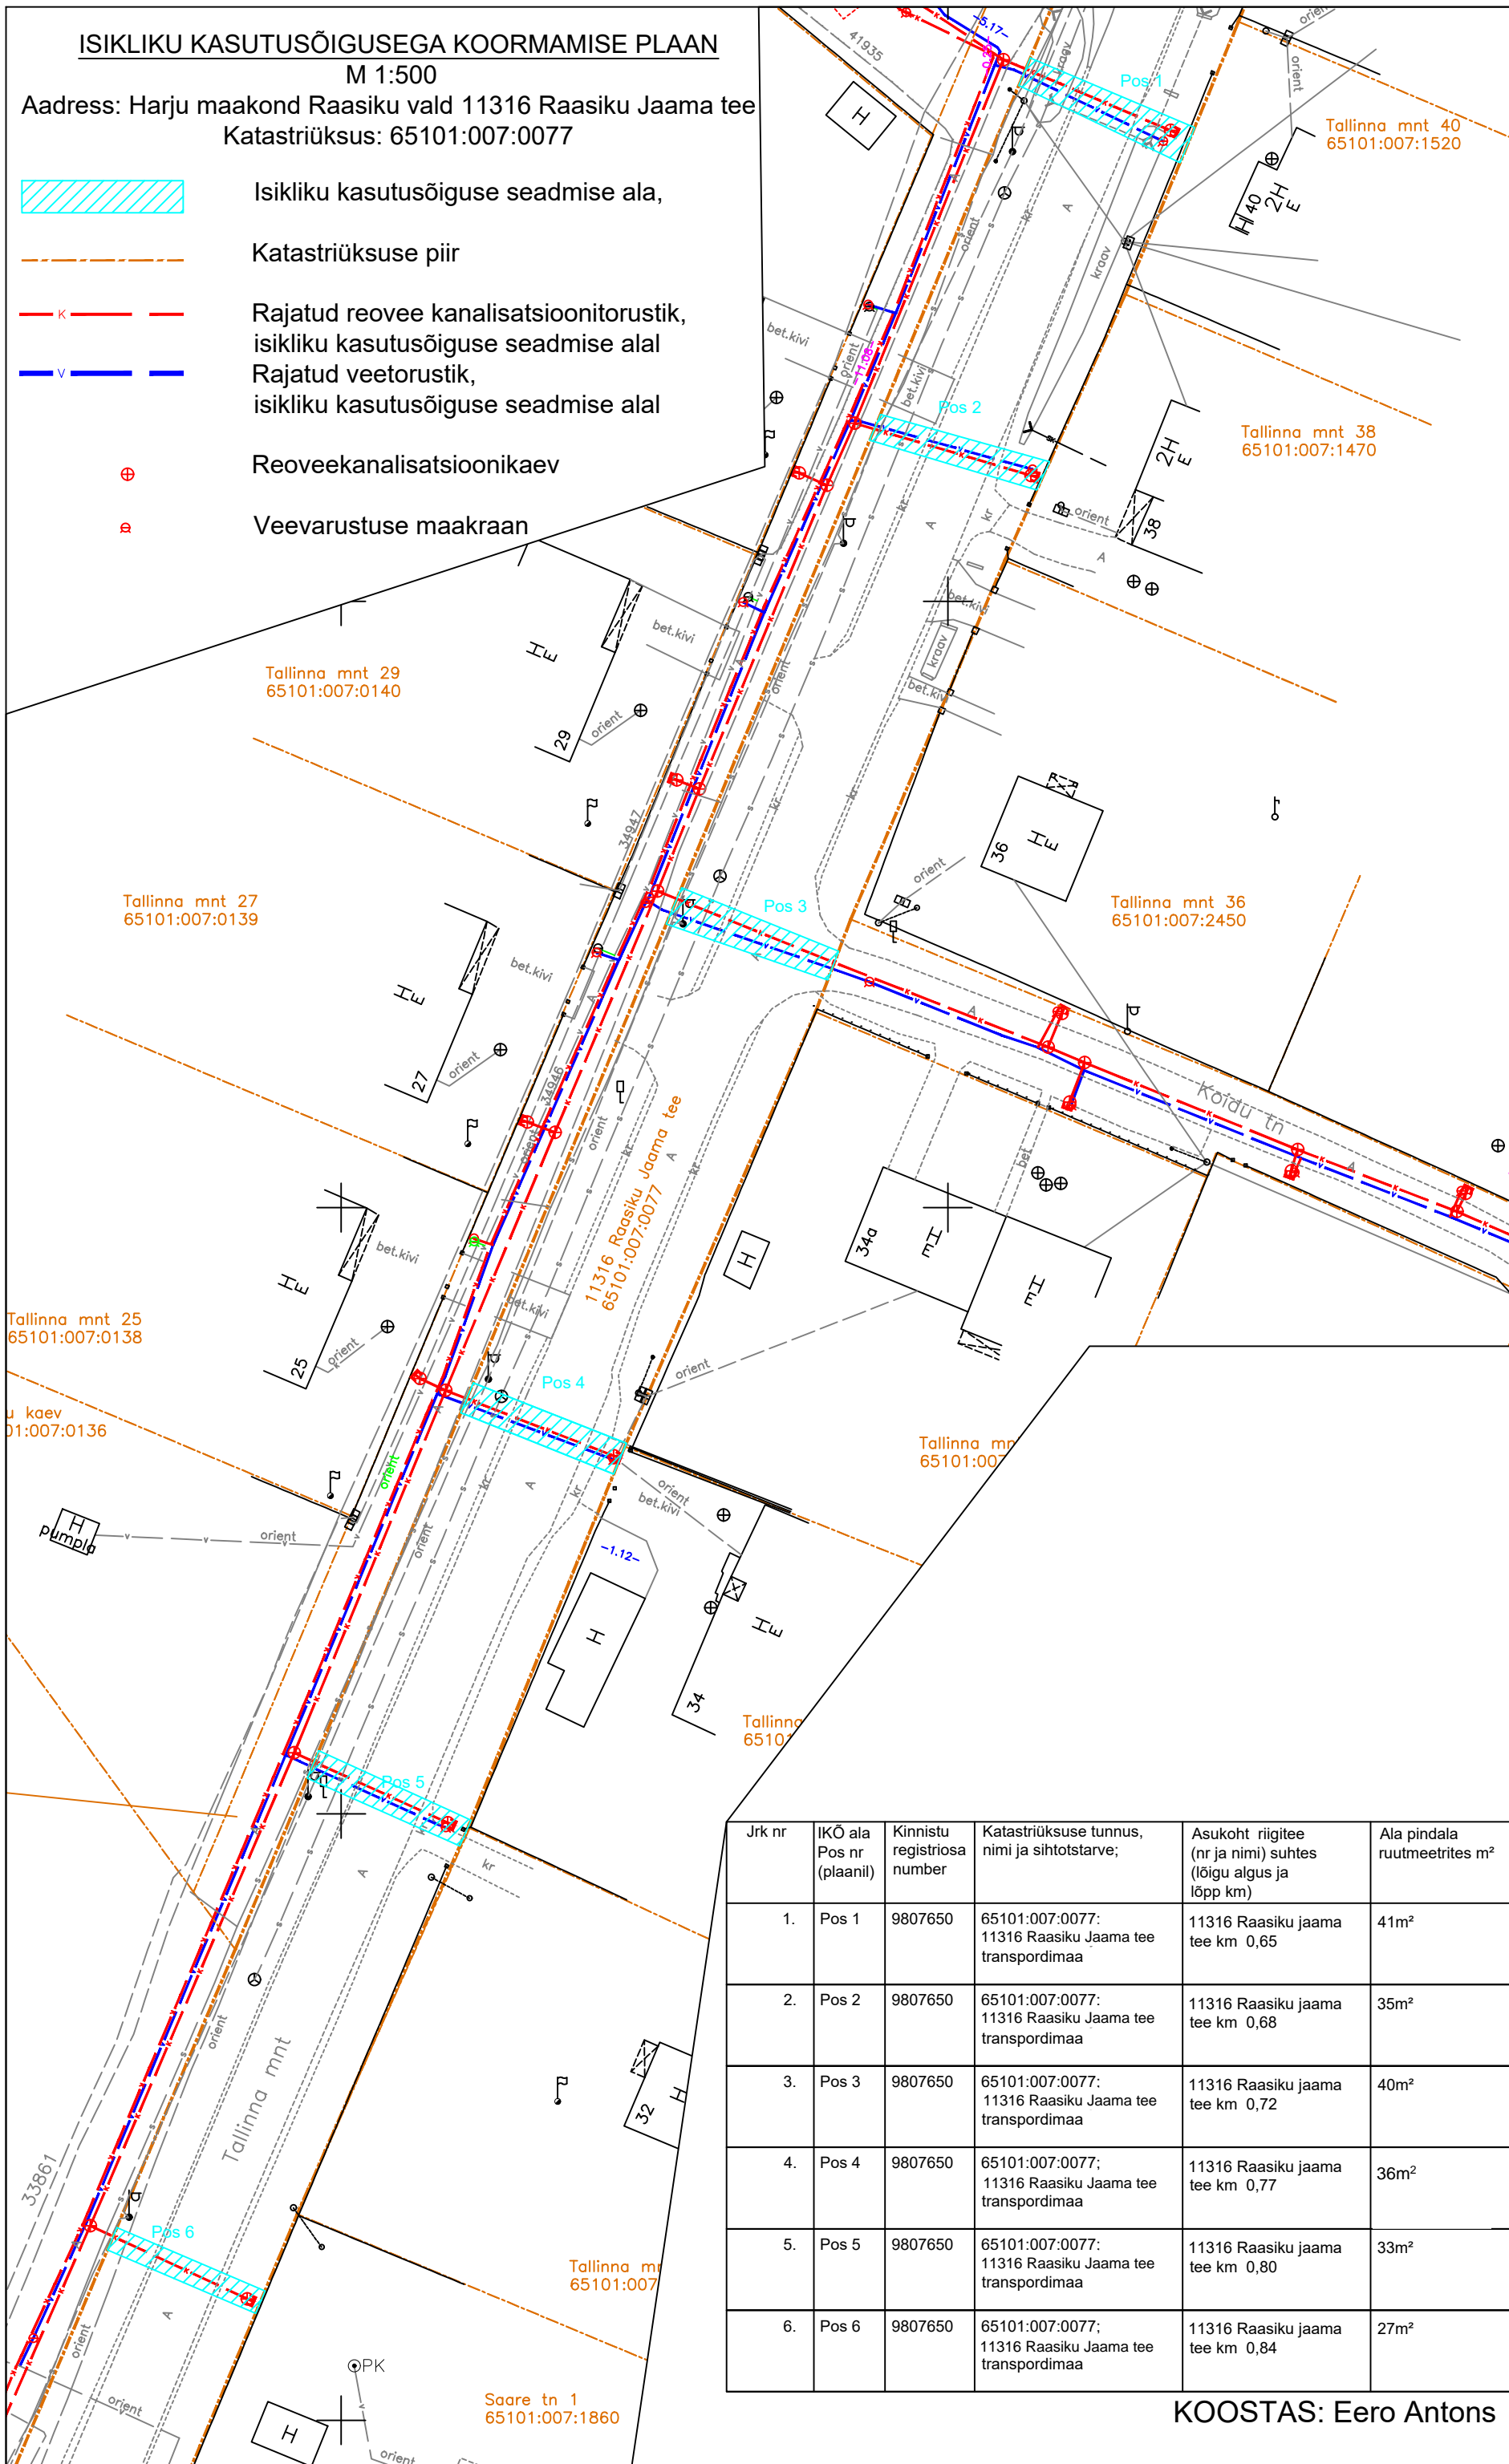

Jrk nr	IKÕ ala Pos nr (plaanil)	Kinnistu registriosade number	Katastriüksuse tunnus, nimi ja sihtotstarve;	Asukoht riigitee (nr ja nimi) suhtes (lõigu algus ja lõpp km)	Ala pindala ruutmeetrites m²
1.	Pos 1	9807650	65101:007:0077; 11316 Raasiku Jaama tee transpordimaa	11316 Raasiku jaama tee km 0,65	41m²
2.	Pos 2	9807650	65101:007:0077; 11316 Raasiku Jaama tee transpordimaa	11316 Raasiku jaama tee km 0,68	35m²
3.	Pos 3	9807650	65101:007:0077; 11316 Raasiku Jaama tee transpordimaa	11316 Raasiku jaama tee km 0,72	40m²
4.	Pos 4	9807650	65101:007:0077; 11316 Raasiku Jaama tee transpordimaa	11316 Raasiku jaama tee km 0,77	36m²
5.	Pos 5	9807650	65101:007:0077; 11316 Raasiku Jaama tee transpordimaa	11316 Raasiku jaama tee km 0,80	33m²
6.	Pos 6	9807650	65101:007:0077; 11316 Raasiku Jaama tee transpordimaa	11316 Raasiku jaama tee km 0,84	27m²

KOOSTAS: Eero Antons

ISIKLIKU KASUTUSÕIGUSEGA KOORMAMISE PLAAN

M 1:500

Address: Harju maakond Raasiku vald 11316 Raasiku Jaama tee

Katastriüksus: 65101:007:0077



Isikliku kasutusõiguse seadmise ala,



Katastriüksuse piir



Rajatud reovee kanalisatsioonitorustik,
isikliku kasutusõiguse seadmise alal




Rajatud veetorustik,
isikliku kasutusõiguse seadmise alal



Reoveekanaliseerimiskaev



Veevarustuse maakraan

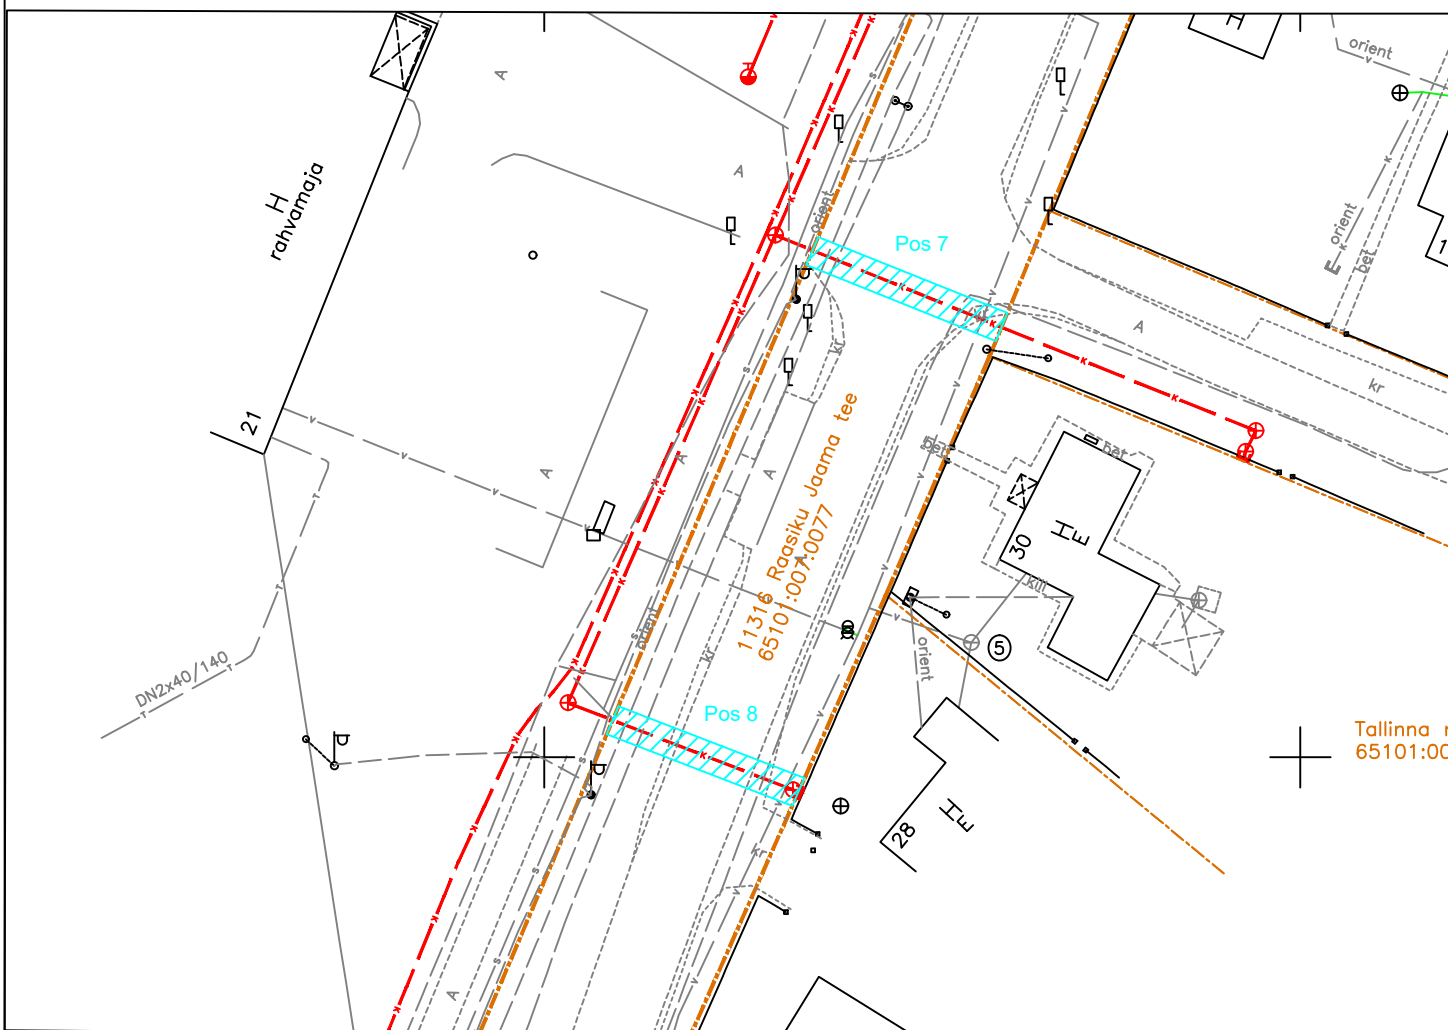

Jrk nr	IKÕ ala Pos nr (plaanil)	Kinnistu registriosi number	Katastriüksuse tunnus, nimi ja sihtotstarve;	Asukoht riigitee (nr ja nimi) suhtes (lõigu algus ja lõpp km)	Ala pindala ruutmeetrites m ²
1.	Pos 7	9807650	65101:007:0077; 11316 Raasiku Jaama tee transpordimaa	11316 Raasiku jaama tee tee km 0,88	27m ²
2.	Pos 8	9807650	65101:007:0077; 11316 Raasiku Jaama tee transpordimaa	11316 Raasiku jaama tee tee km 0,91	26m ²

KOOSTAS: Eero Antons