
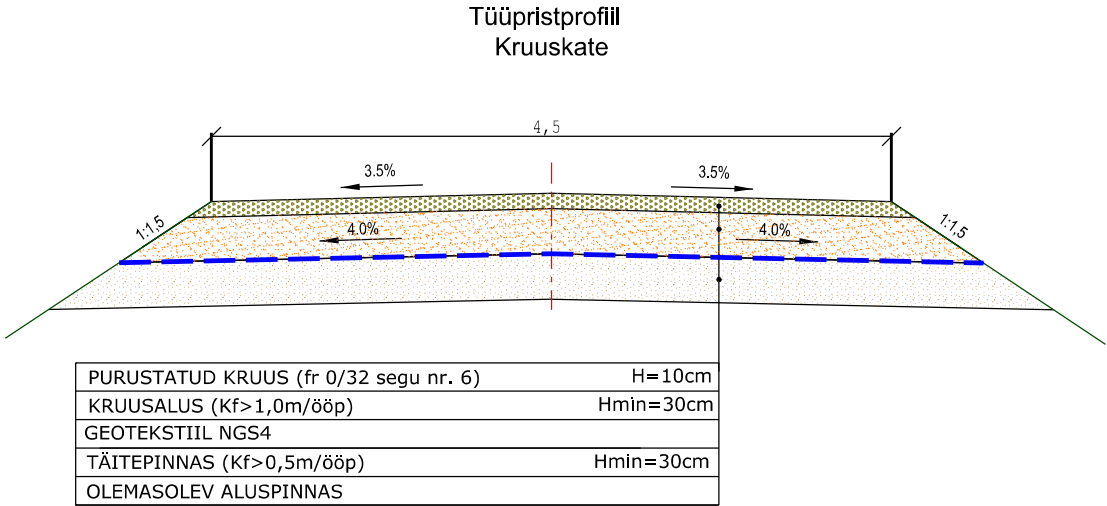


Niiskupaikkonna tüüp			II									
Projekt. andmed	Ristprofiili tüüp	vasakul		Purustatud kruus (10 cm) + Kruusalus (min 30 cm) + Geoteks III NGS4 + Täitepinnas (min 30 cm)								+37 +37
		paremal										
	Kalle, %, vertikaalkõver, m											
Tee telje kõrgusmärk, m			62,20	62,11	62,11	62,16	62,21	62,26	62,31	62,33		
Olemasolevad andmed	Maapinna kõrgusmärk, m			61,59	59,84	61,13	61,52	62,45	63,24	63,56	63,62	
	Vahekaugus, m		5	5	5	5	5	5	5	2		
			0+00	0+10		0+20		0+30		0+37		
Piket Sirged ja kõverad plaanil Kilomeetrid			6,51		N - 171°62' R - 50,00 K - 7,31		22,68					

M 1:200 Hor.  
M 1:20 Vert.

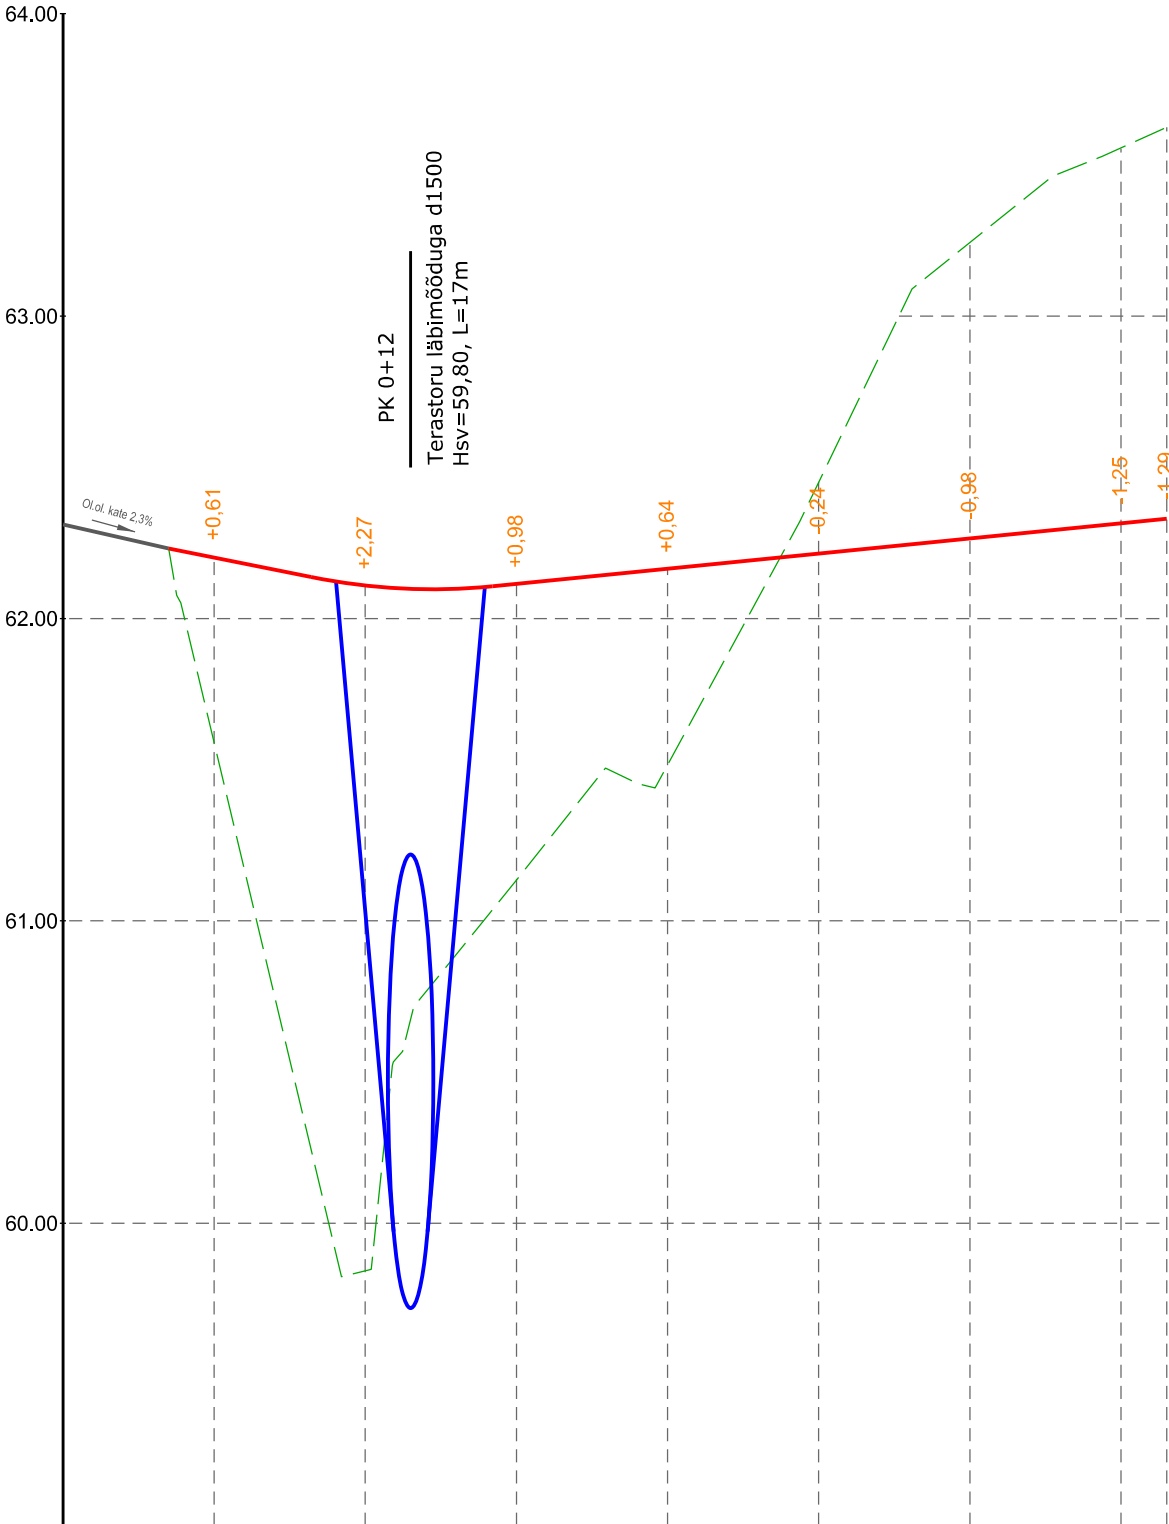

Nr.	TELLIA/CLIENT	AS Projekteerimisbüroo Maa ja Vesi
<b>Teelahendused OÜ</b>		
OBJEKT/OBJECT		
Järva maakond, Türi vald, Põlumeetsa küla, riligtee 15206 Lööla - Põlumeetsa		
LÕIK/SECTION		
Mahasõidukoht Orumetsa teele, km 4,955		
KUUPÄEV/DATE		JOONISE NIMETUS/DRAWING NAME
18.03.2026		Mahasõidu piki- ja tüüpristlõiked
KUUPÄEV/DATE	JOONISE NR/ DRAWING NO	PROJ ETAPP/DESIGN STAGE
18.03.2026	PP-26-11	Põhiprojekt
		MOOT/SCALE
		1:200, 1:20, 1:50
		REV
		0