
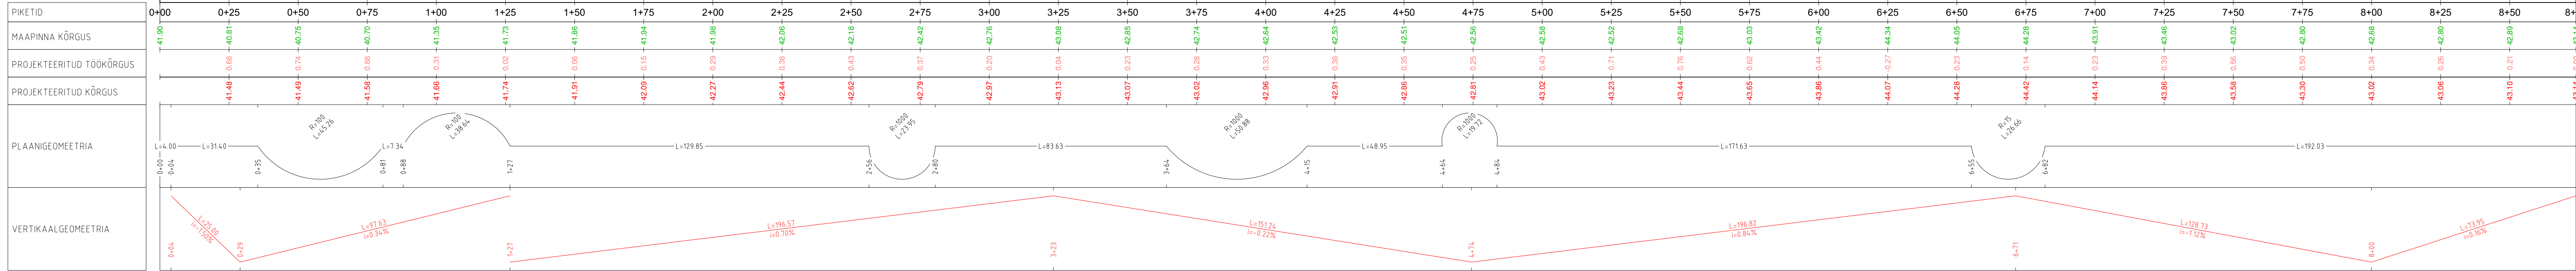


Raba tee pikiprofiil

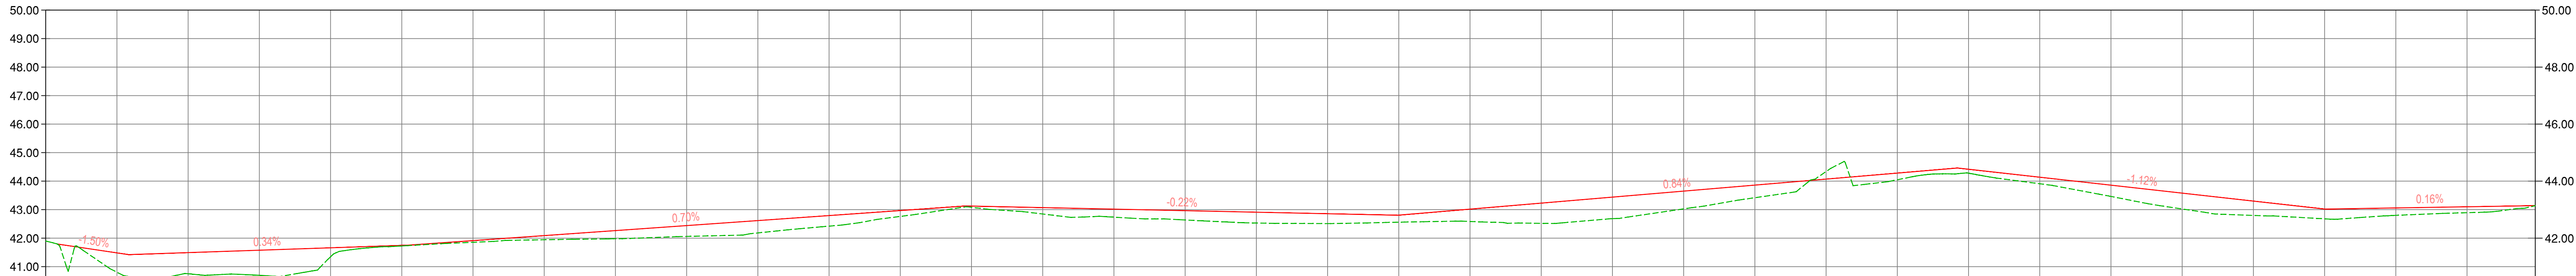

<div><div>ESPRII</div><div>Kaia 3 Tallinn 13516 Registrikood: 12566284 Tel +372 502 6788 esprii@esprii.ee www.esprii.ee</div></div>	Töö tellija		DAVA Foods Estonia AS	
	Töö nimetus		DAVA Foods Estonia AS juurdepääsutee projekt	
	Joonise nimetus		Pikiprofiil	
Juhataja	Mikk Mutso		Stadium	Põhiprojekt
Projekteerija	Kaspar Mutso		Mõõtkava	1:1000
Kontrollija	Mikk Mutso		Töö nr	210801
			Kuupäev	28.05.2024
			Dokumendi tähtsus	TL-6-02
			Joonise nr	4.2