


Isikliku kasutusõiguse seadmise plaan

| IKÕ ala<br>Pos nr (plaanil) | Kinnistu registriosa<br>nr | Katastriüksuse tunnus, nimi ja<br>sihtotstarve  | IKÕ ala pindala<br>ruutmeetrites m <sup>2</sup> |
|-----------------------------|----------------------------|-------------------------------------------------|-------------------------------------------------|
| Pos 1                       | 6000450                    | 5802:003:1800; 14206 Nava-Luua-<br>Palamuse tee | 29                                              |
|                             |                            |                                                 |                                                 |
|                             |                            |                                                 |                                                 |

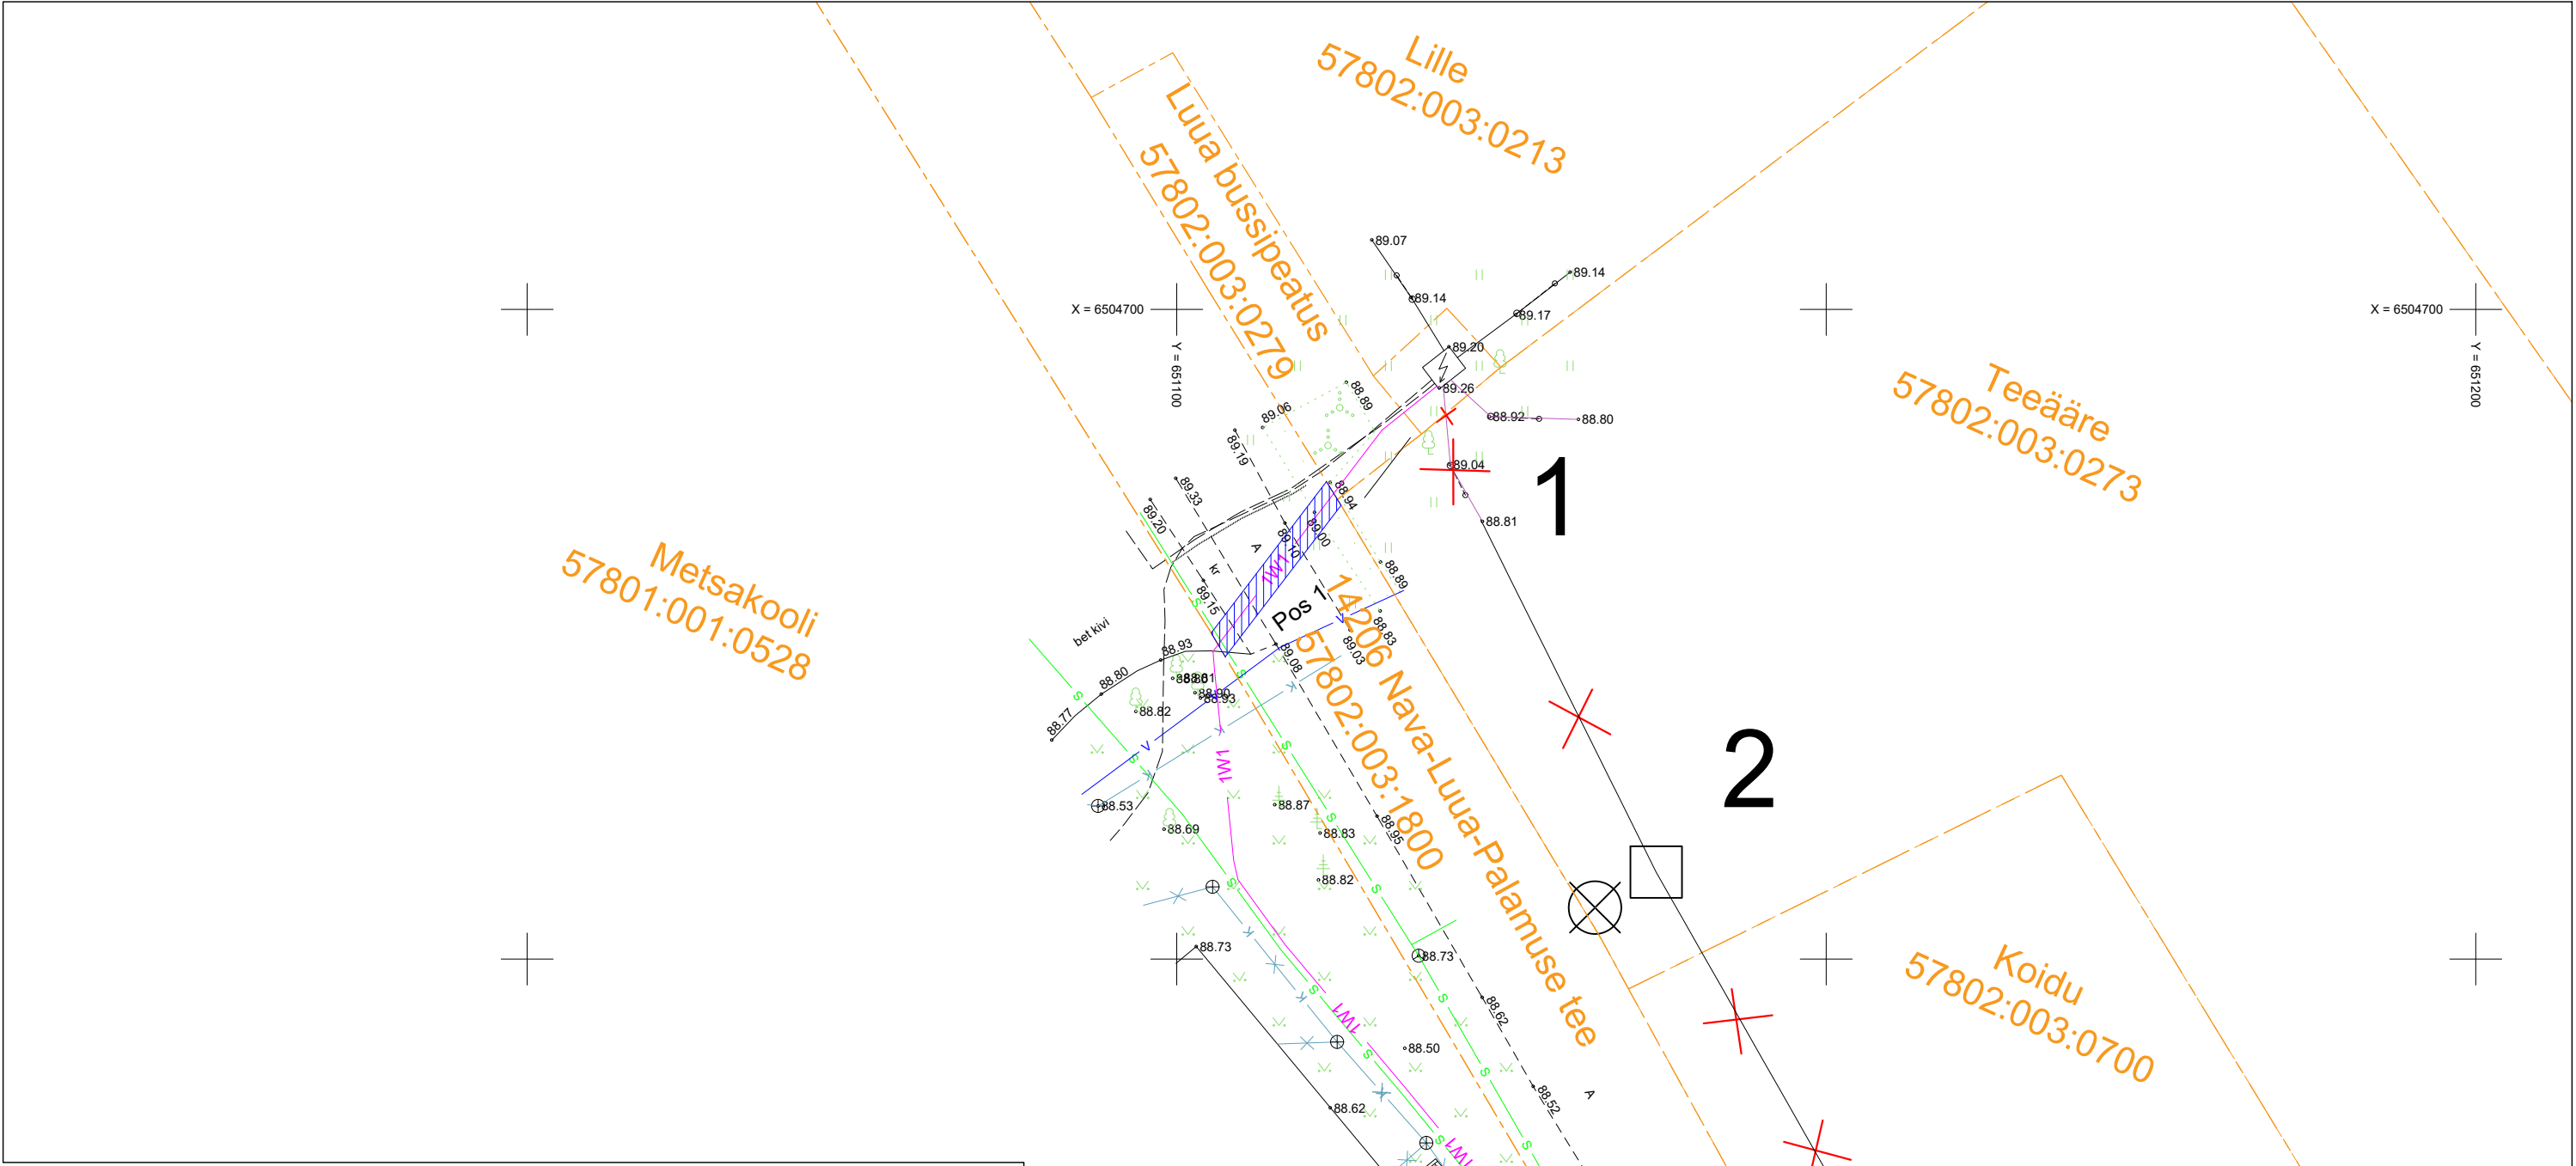


|                                                                                          |                   |                        |                       |
|------------------------------------------------------------------------------------------|-------------------|------------------------|-----------------------|
| Luua katlamaja peakaitsme suurendamine madalpingel Luua küla Jõgeva vald Jõgeva maakond. |                   |                        | Töö nr<br>LC5293      |
| Koostaja:<br>Elefish OÜ<br>Lauri Visnapuu                                                | Möötkava<br>1:500 | Leht/ formaat<br>: /A3 | Kuupäev<br>26.08.2026 |

| TINGMÄRGID |                                             |
|------------|---------------------------------------------|
|            | Projekteeritud 0,4 kV maakaabel kaitsetorus |
|            | Katastriüksuse piir                         |
|            | Isikliku kasutusõiguse seadmise ala         |

Isikliku kasutusõiguse seadmise plaan

| IKÕ ala<br>Pos nr (plaanil) | Kinnistu registriosa<br>nr | Katastriüksuse tunnus, nimi ja<br>sihtotstarve   | IKÕ ala pindala<br>ruutmeetrites m <sup>2</sup> |
|-----------------------------|----------------------------|--------------------------------------------------|-------------------------------------------------|
| Pos 2                       | 5951550                    | 57803:001:0750; 14206 Nava-Luua-<br>Palamuse tee | 13                                              |
|                             |                            |                                                  |                                                 |
|                             |                            |                                                  |                                                 |

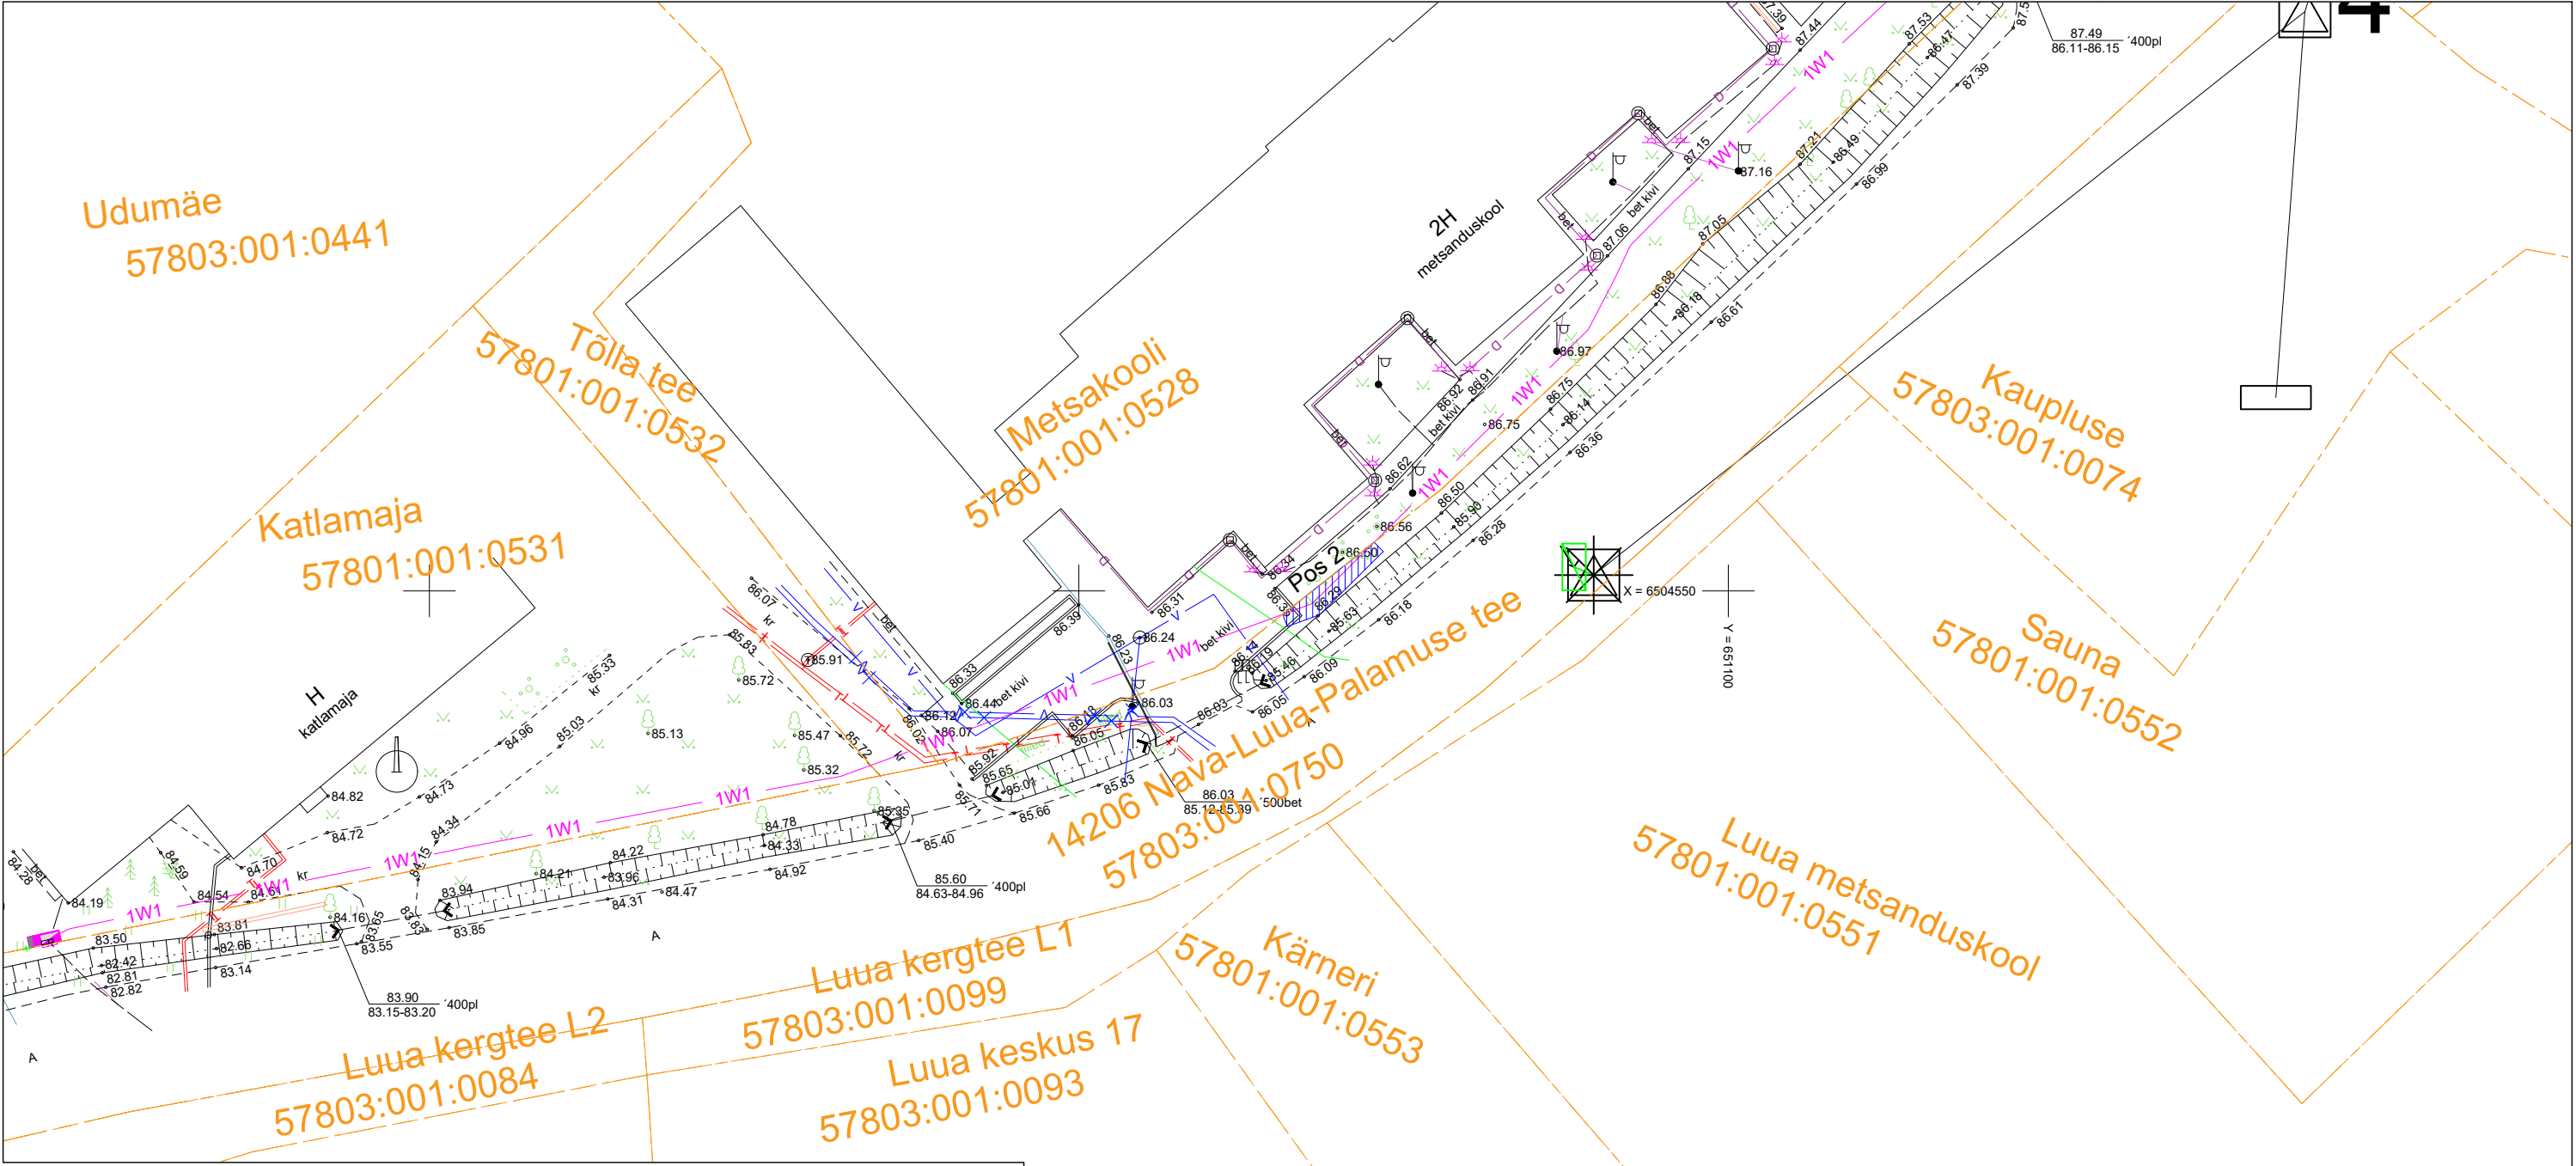

|                                                                                          |                   |                        |                       |
|------------------------------------------------------------------------------------------|-------------------|------------------------|-----------------------|
| Luua katlamaja peakaitsme suurendamine madalpingel Luua küla Jõgeva vald Jõgeva maakond. |                   |                        | Töö nr<br>LC5293      |
| Koostaja:<br>Elefish OÜ<br>Lauri Visnapuu                                                | Möötkava<br>1:500 | Leht/ formaat<br>: /A3 | Kuupäev<br>26.08.2026 |

TINGMÄRGID

1W1

Projekteeritud 0,4 kV maakaabel kaitsetorus

Katastriüksuse piir

Isikliku kasutusõiguse seadmise ala