



Isikliku kasutusõigusega ala plaan 6-1  
Valga maakond, Otepää vald, Risttee küla, 46 Tatra-Otepää-Sangaste  
tee  
Registriosa: 7334650; Katastritunnusega: 72401:003:0541

M 1:500

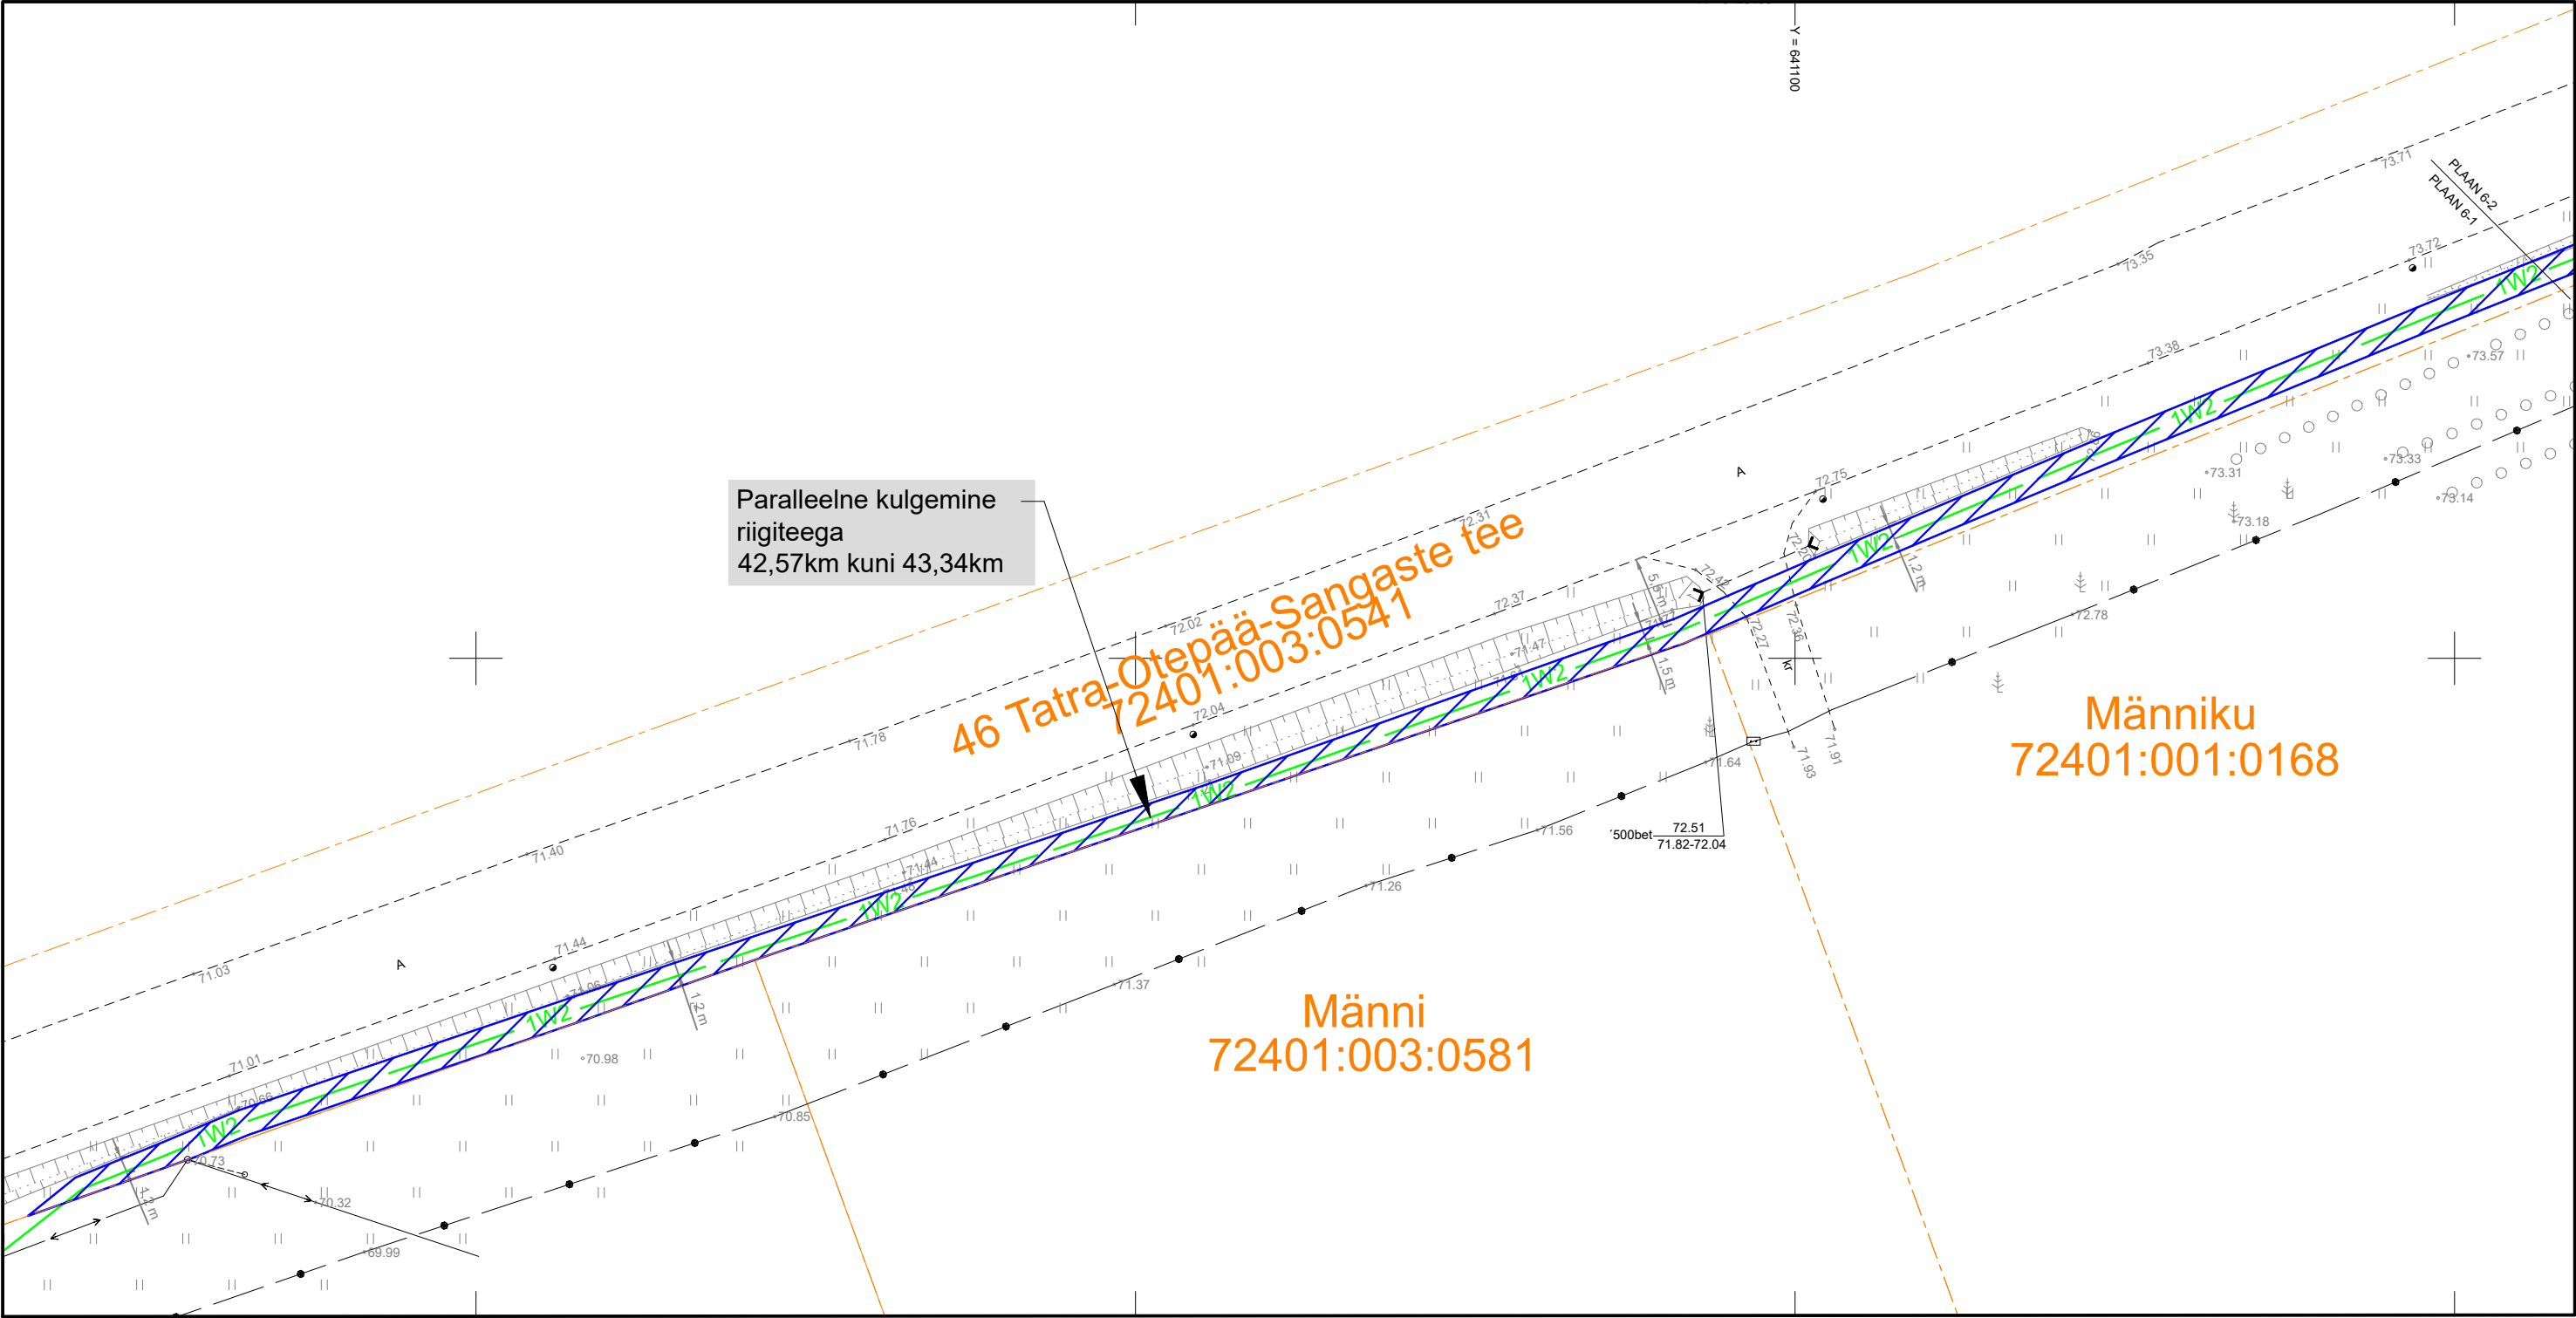


Kasutusõiguse ala Plaan 6-1; Plaan 6-2; Plaan 6-3 ja Plaan 6-4: 1472m<sup>2</sup>

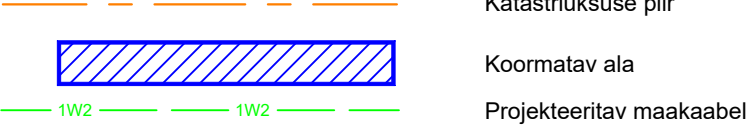


Isikliku kasutusõigusega ala plaan 6-2  
Valga maakond, Otepää vald, Risttee küla, 46 Tatra-Otepää-Sangaste tee  
Registriosa: 7334650; Katastritunnusega: 72401:003:0541

M 1:500

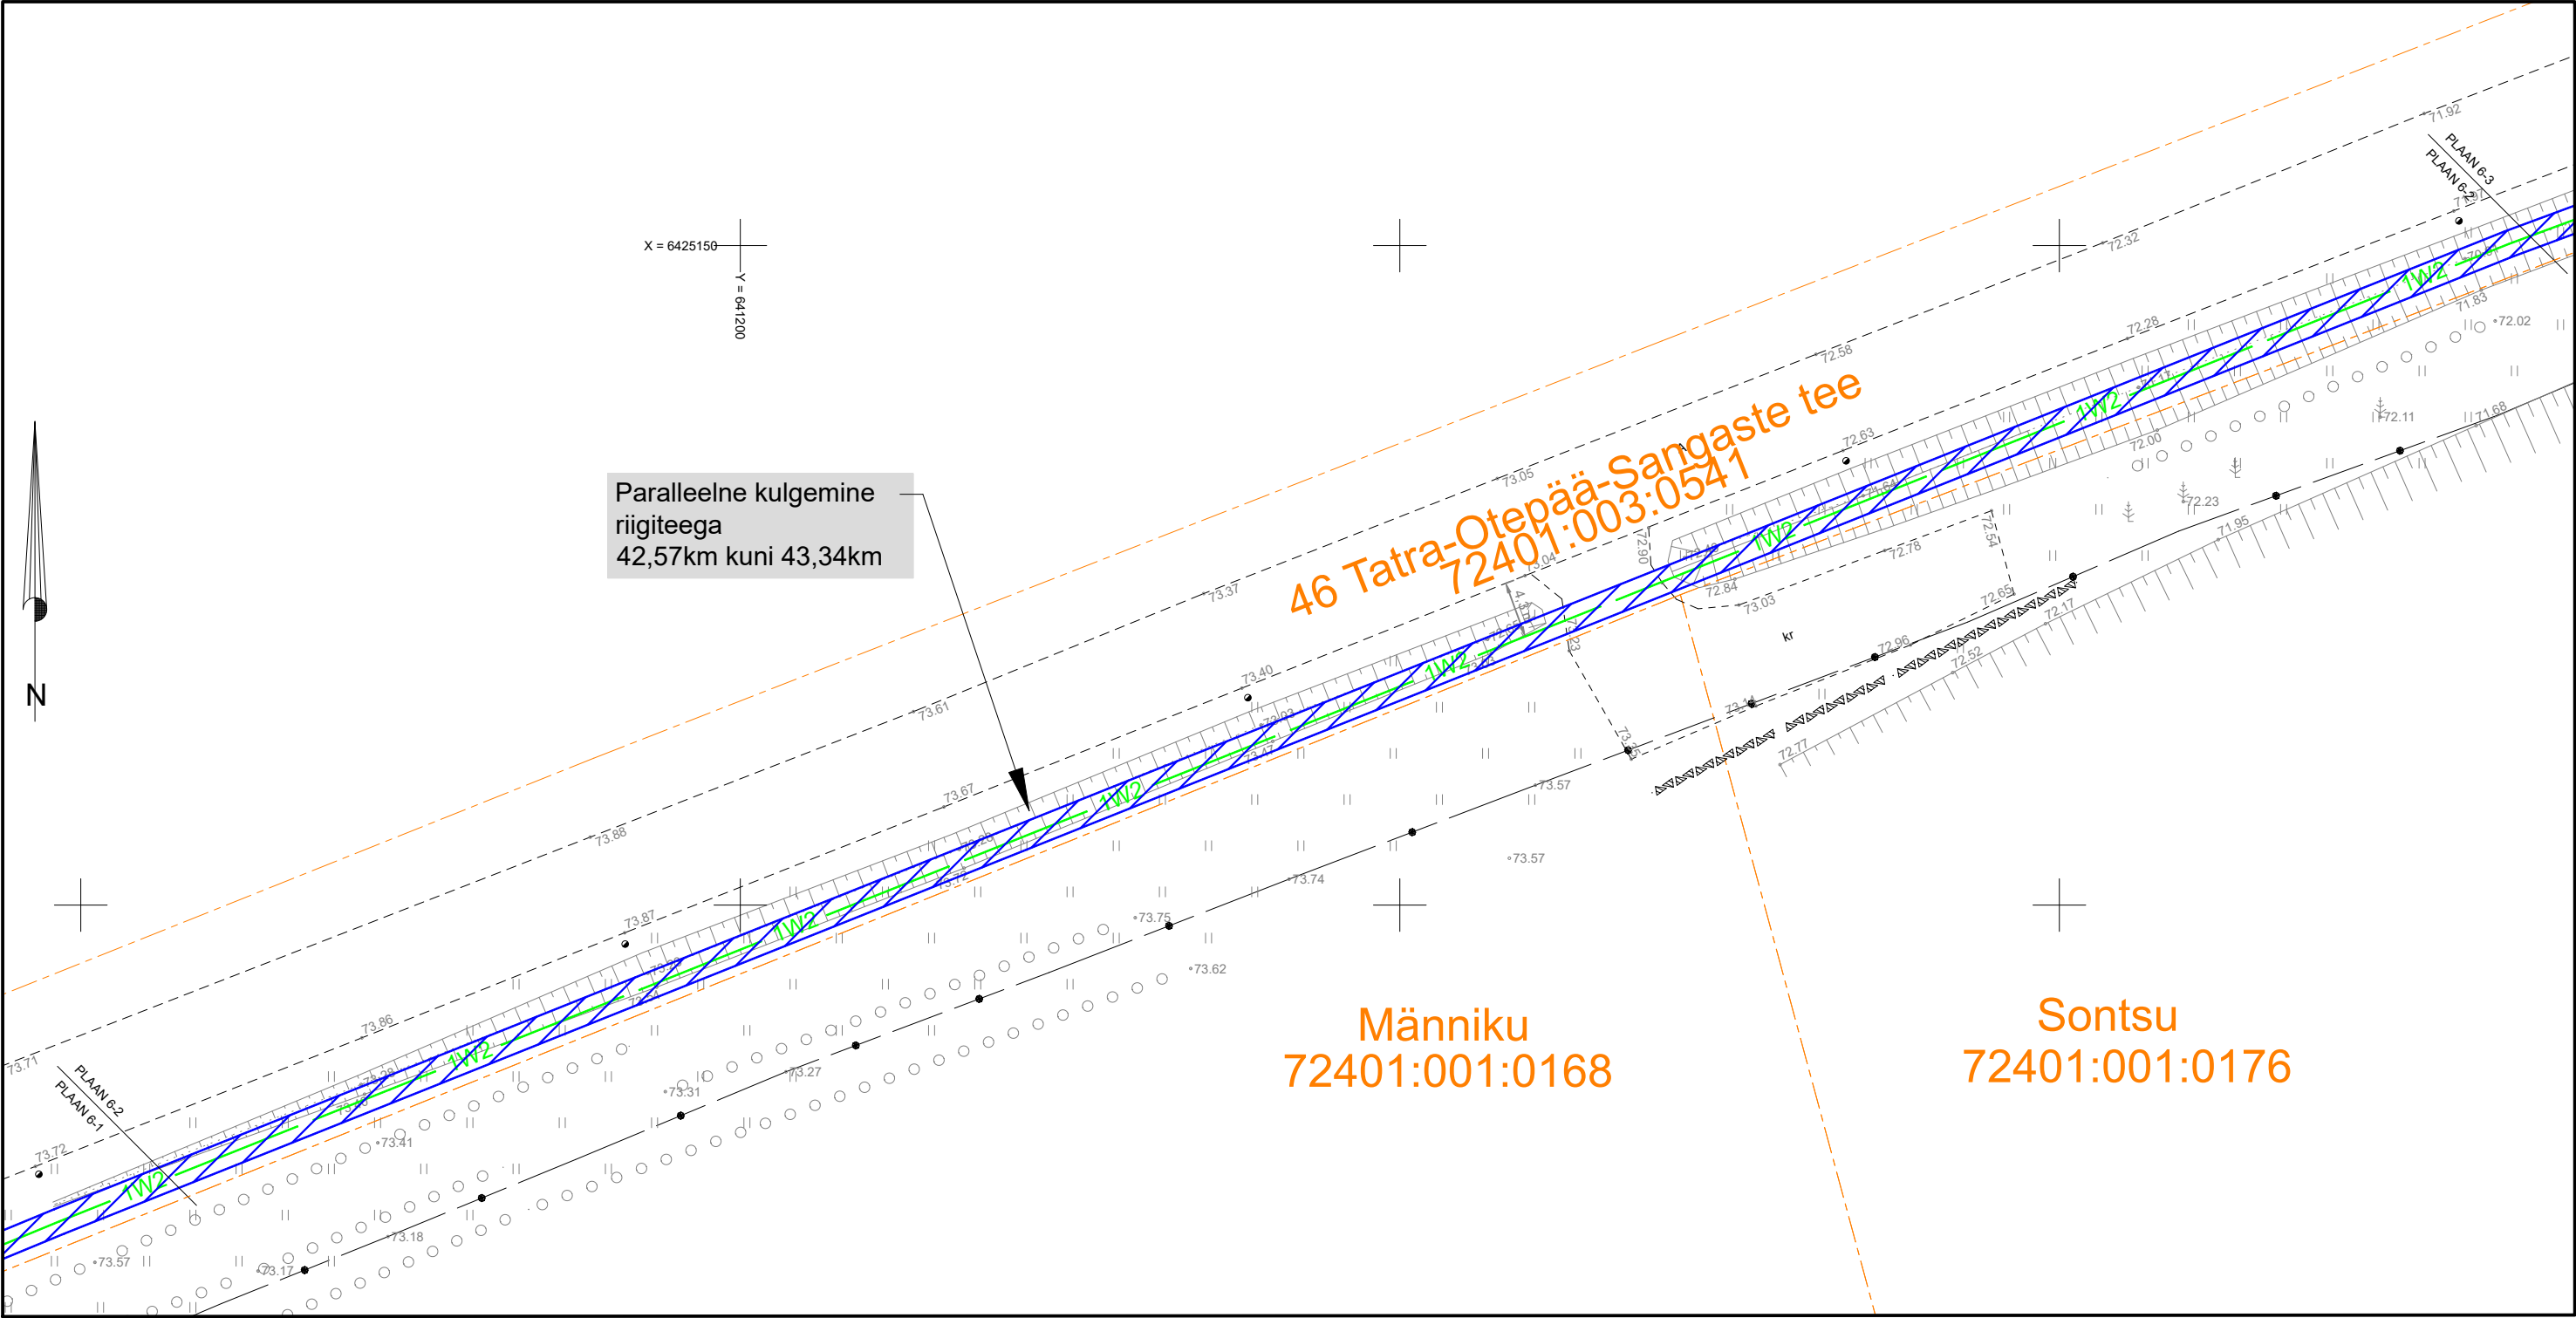


Kasutusõiguse ala Plaan 6-1; Plaan 6-2; Plaan 6-3 ja Plaan 6-4: 1472m2

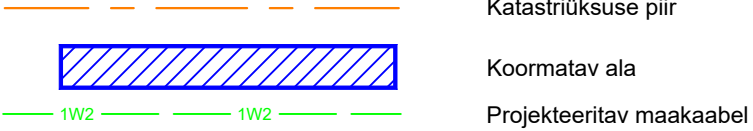


Isikliku kasutusõigusega ala plaan 6-3  
Valga maakond, Otepää vald, Risttee küla, 46 Tatra-Otepää-Sangaste  
tee  
Registriosa: 7334650; Katastritunnusega: 72401:003:0541

M 1:500

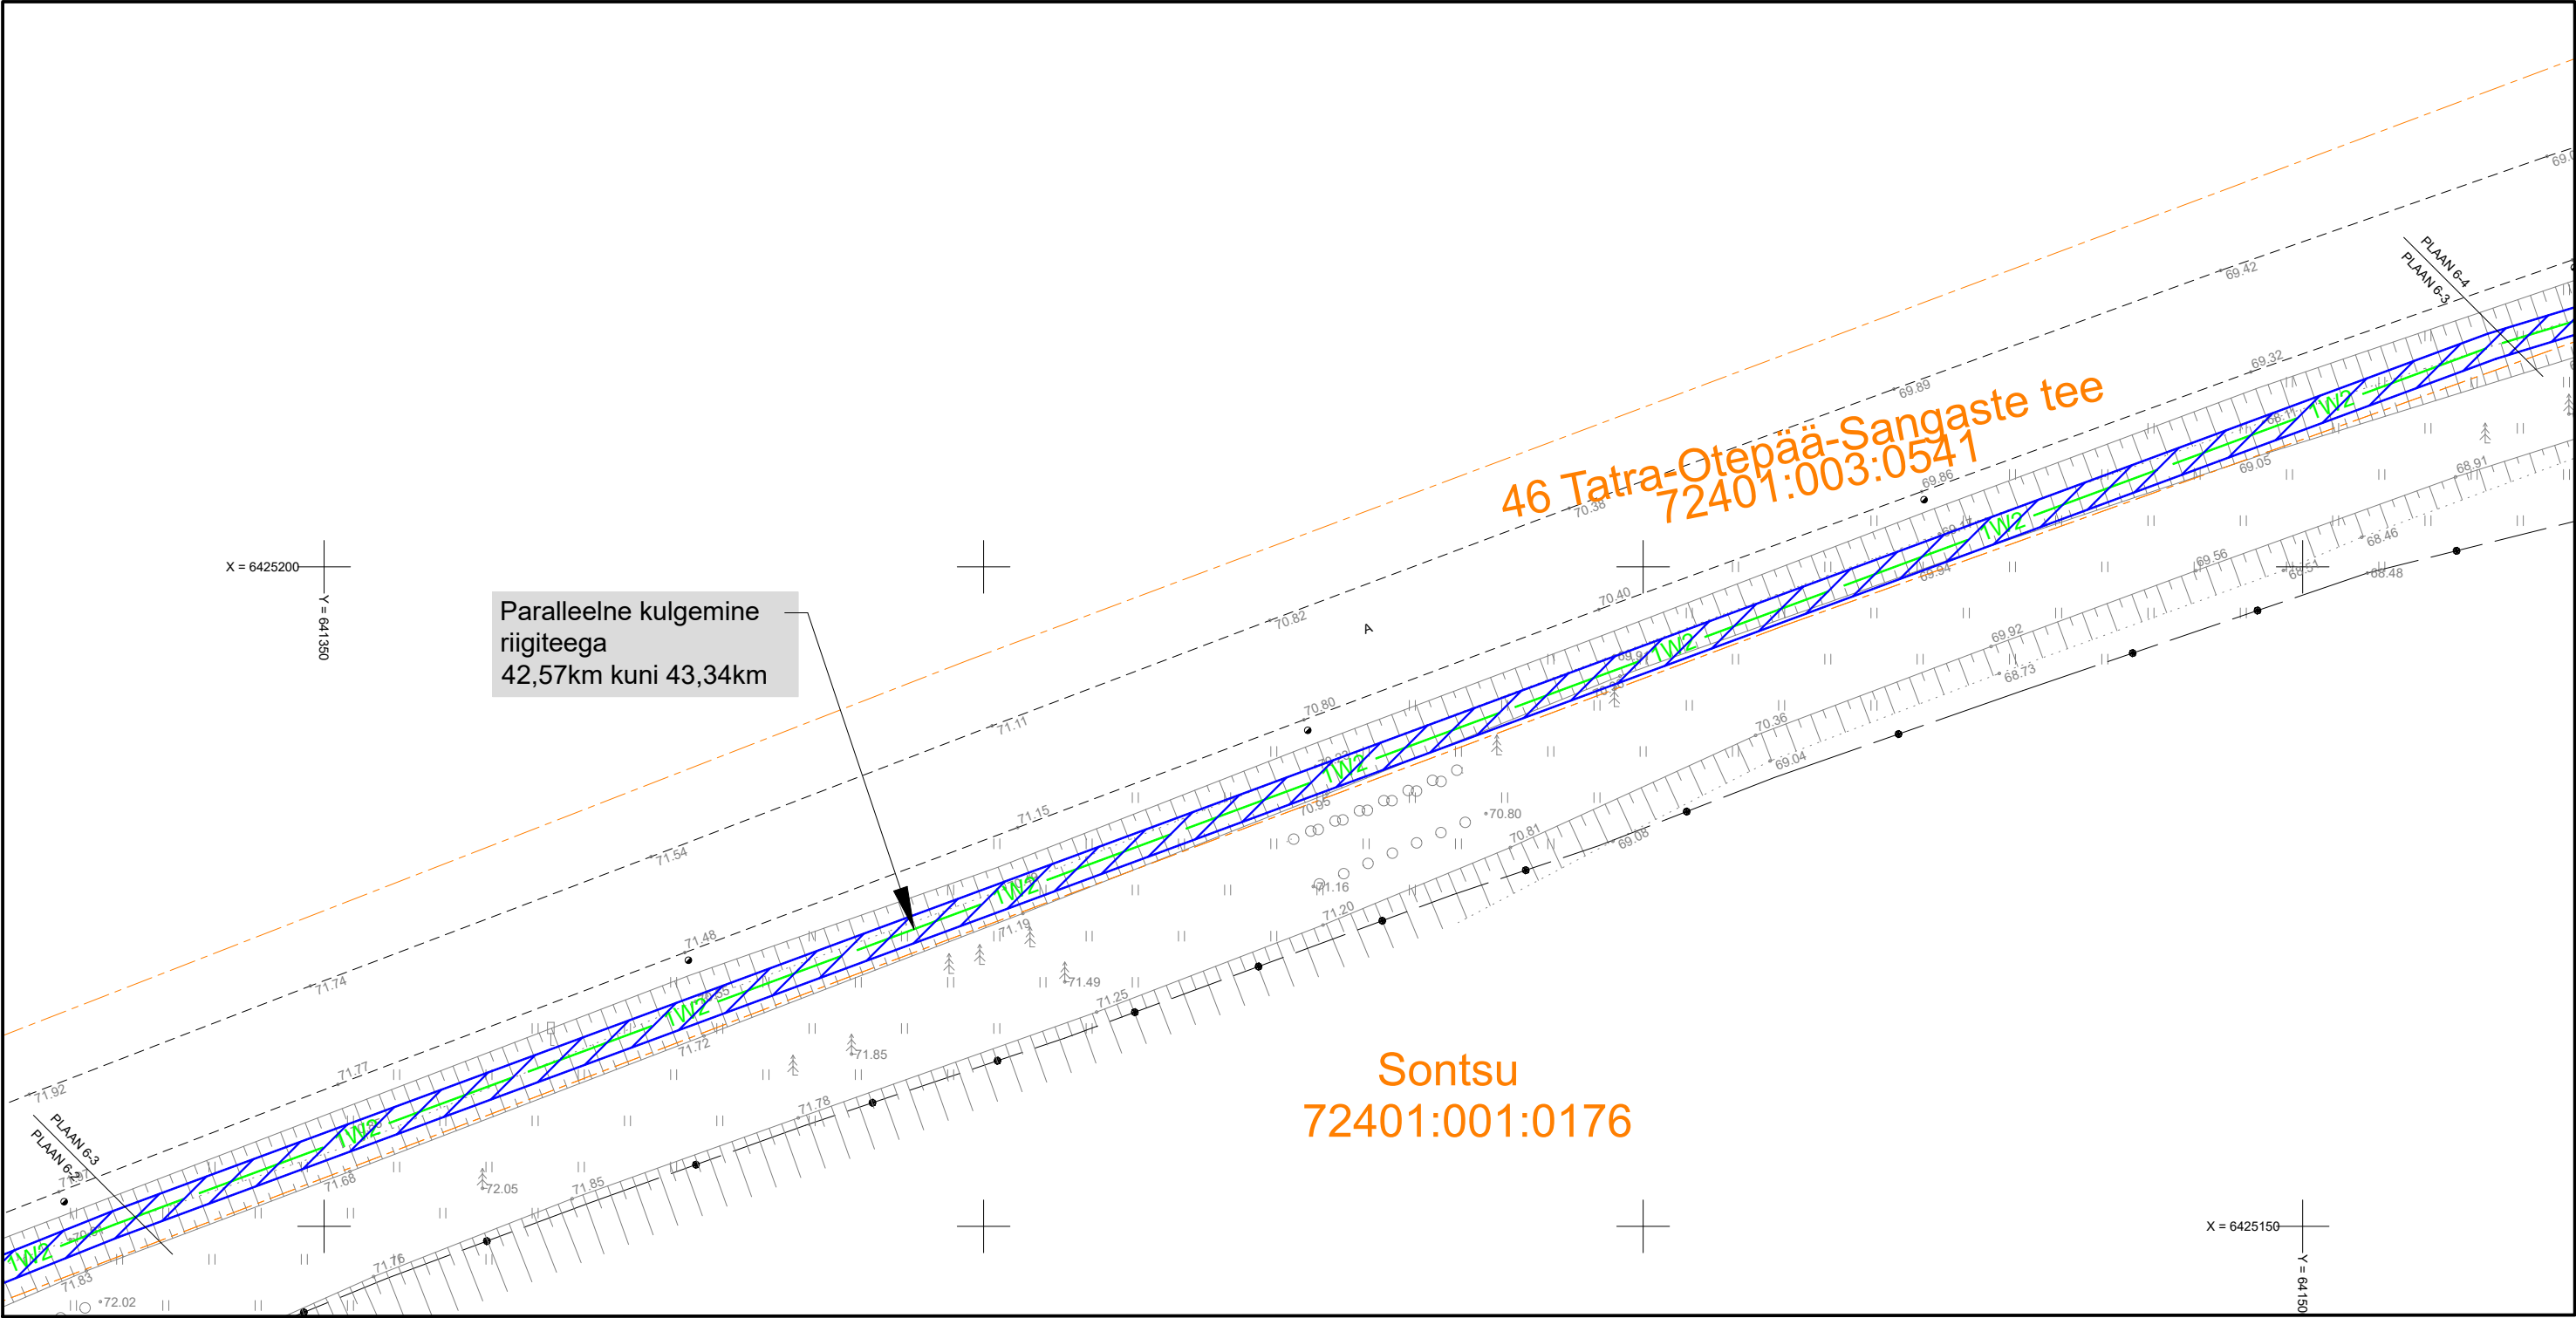


Kasutusõiguse ala Plaan 6-1; Plaan 6-2; Plaan 6-3 ja Plaan 6-4: 1472m<sup>2</sup>

- — — — — Katastriüksuse piir
-  Koormatav ala
- 1W2 — 1W2 — Projekteeritav maakaabel

Isikliku kasutusõigusega ala plaan 6-4  
Valga maakond, Otepää vald, Risttee küla, 46 Tatra-Otepää-Sangaste  
tee  
Registriora: 7334650; Katastritunnusega: 72401:003:0541

M 1:500

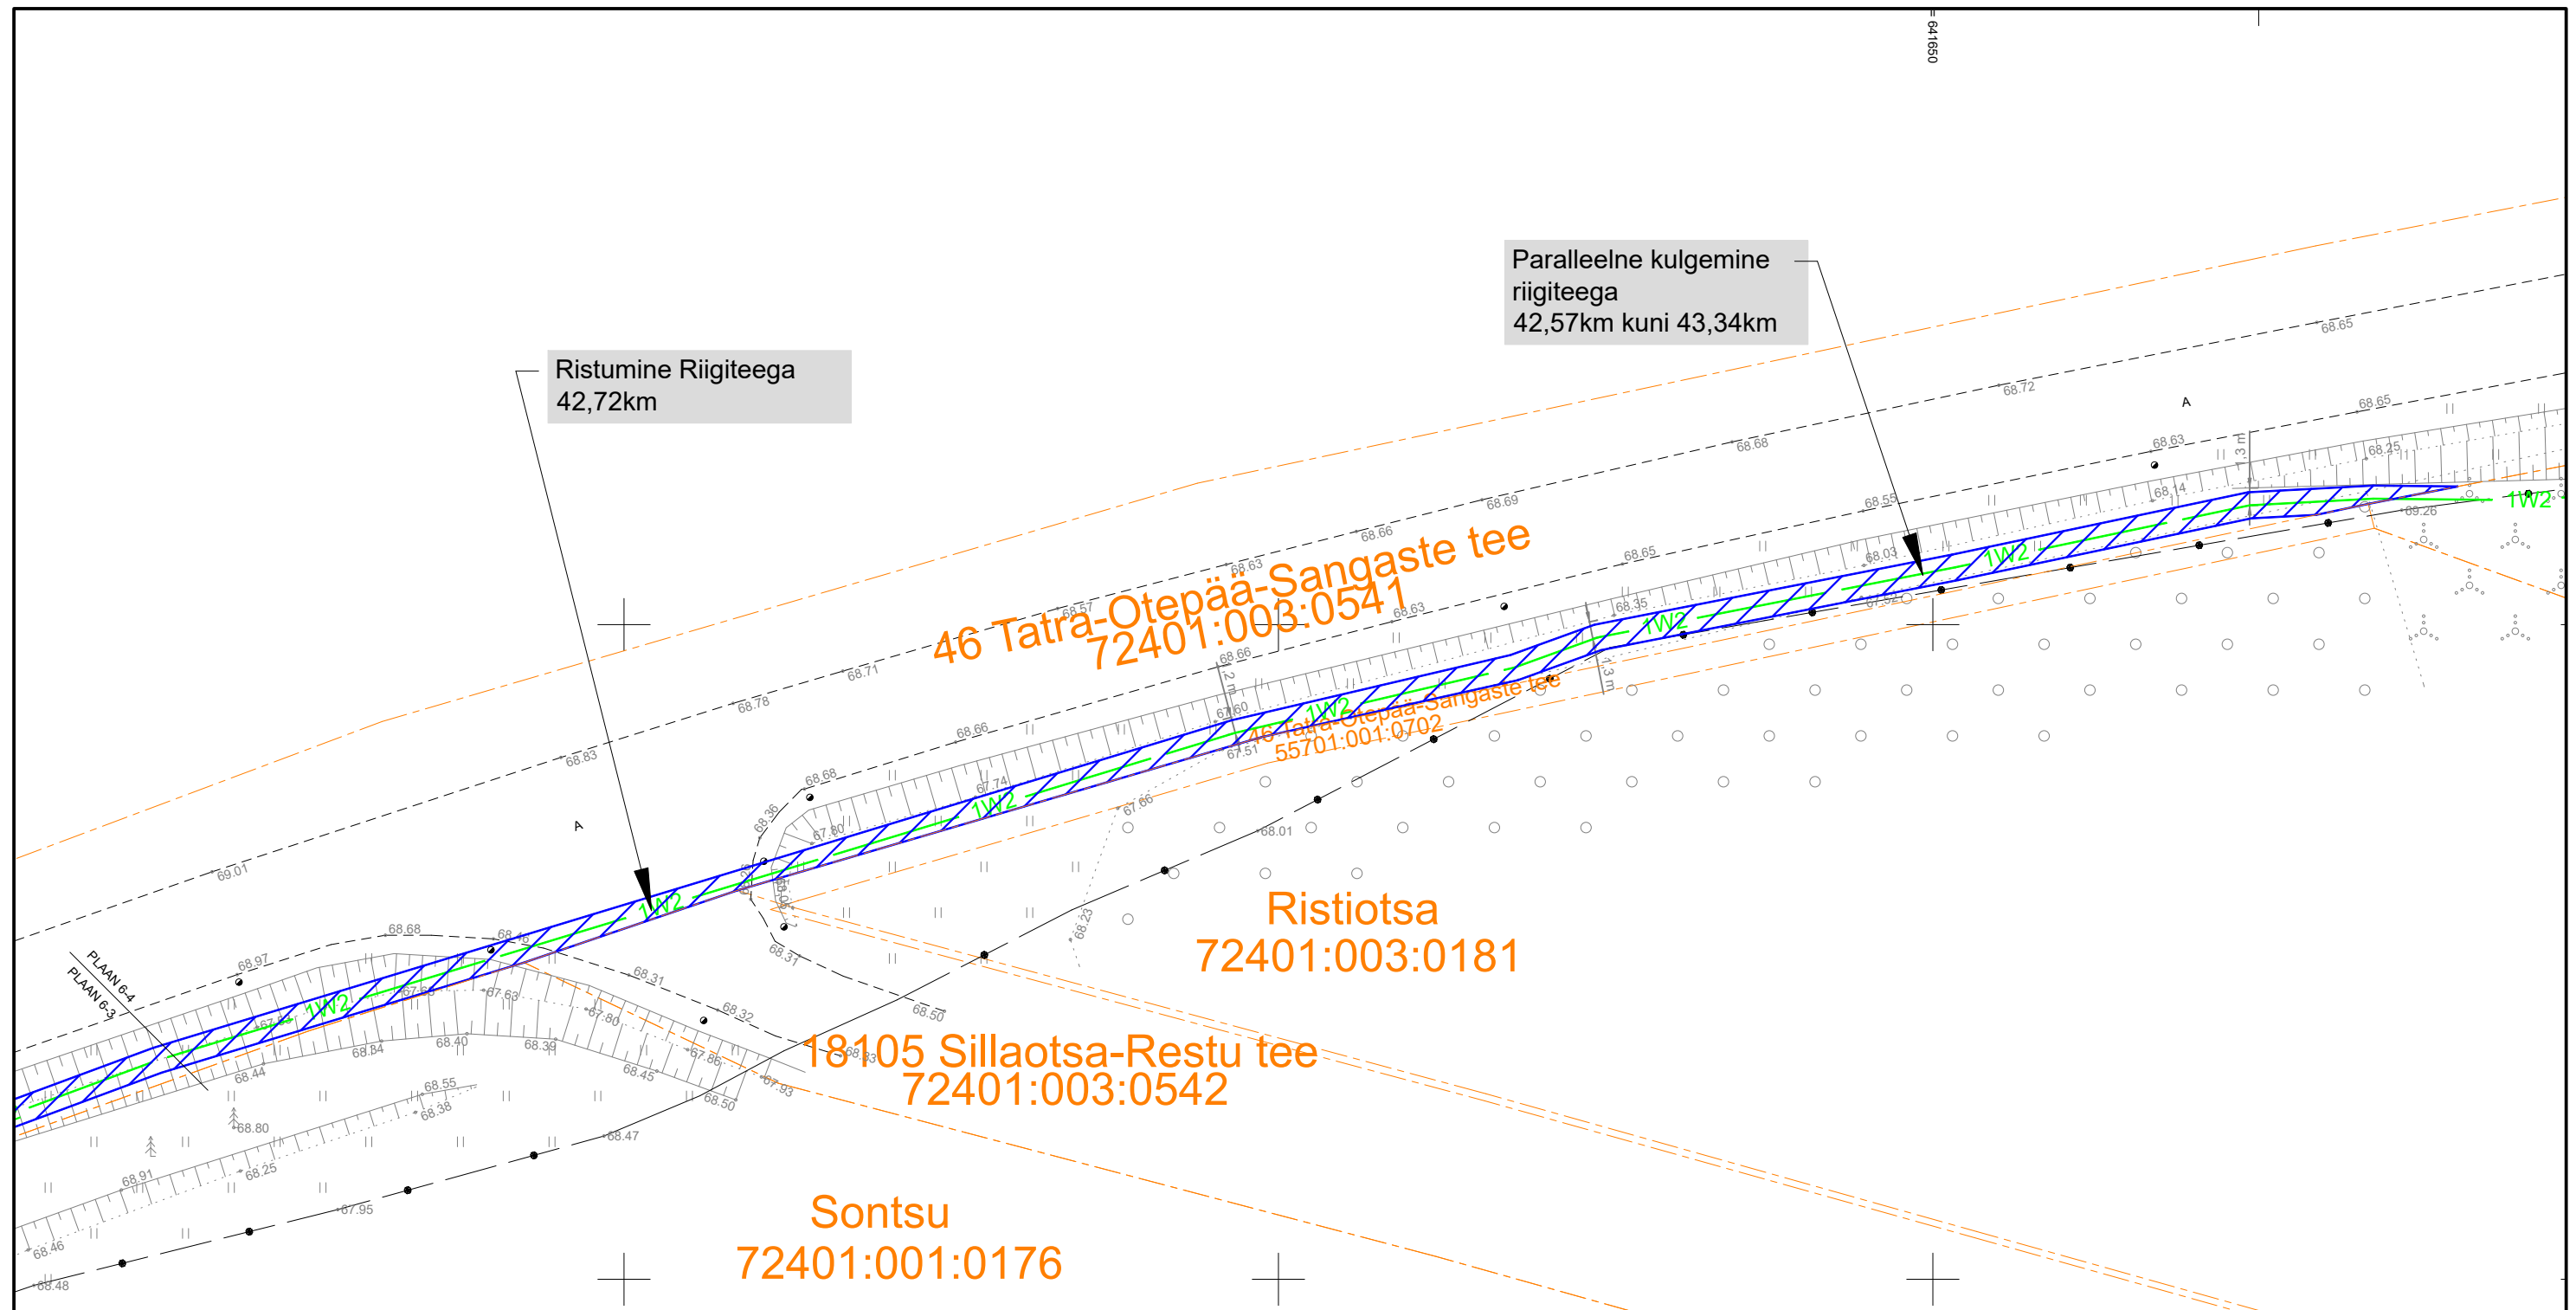

Kasutusõiguse ala Plaan 6-1; Plaan 6-2; Plaan 6-3 ja Plaan 6-4: 1472m2

Töö: IP5987  
Koostas: Karl-Magnus Rebane

Katastriüksuse piir

Koormatav ala

Projekteeritav maakaabel